


LA FLEUR
Nagillergasse, Innsbruck

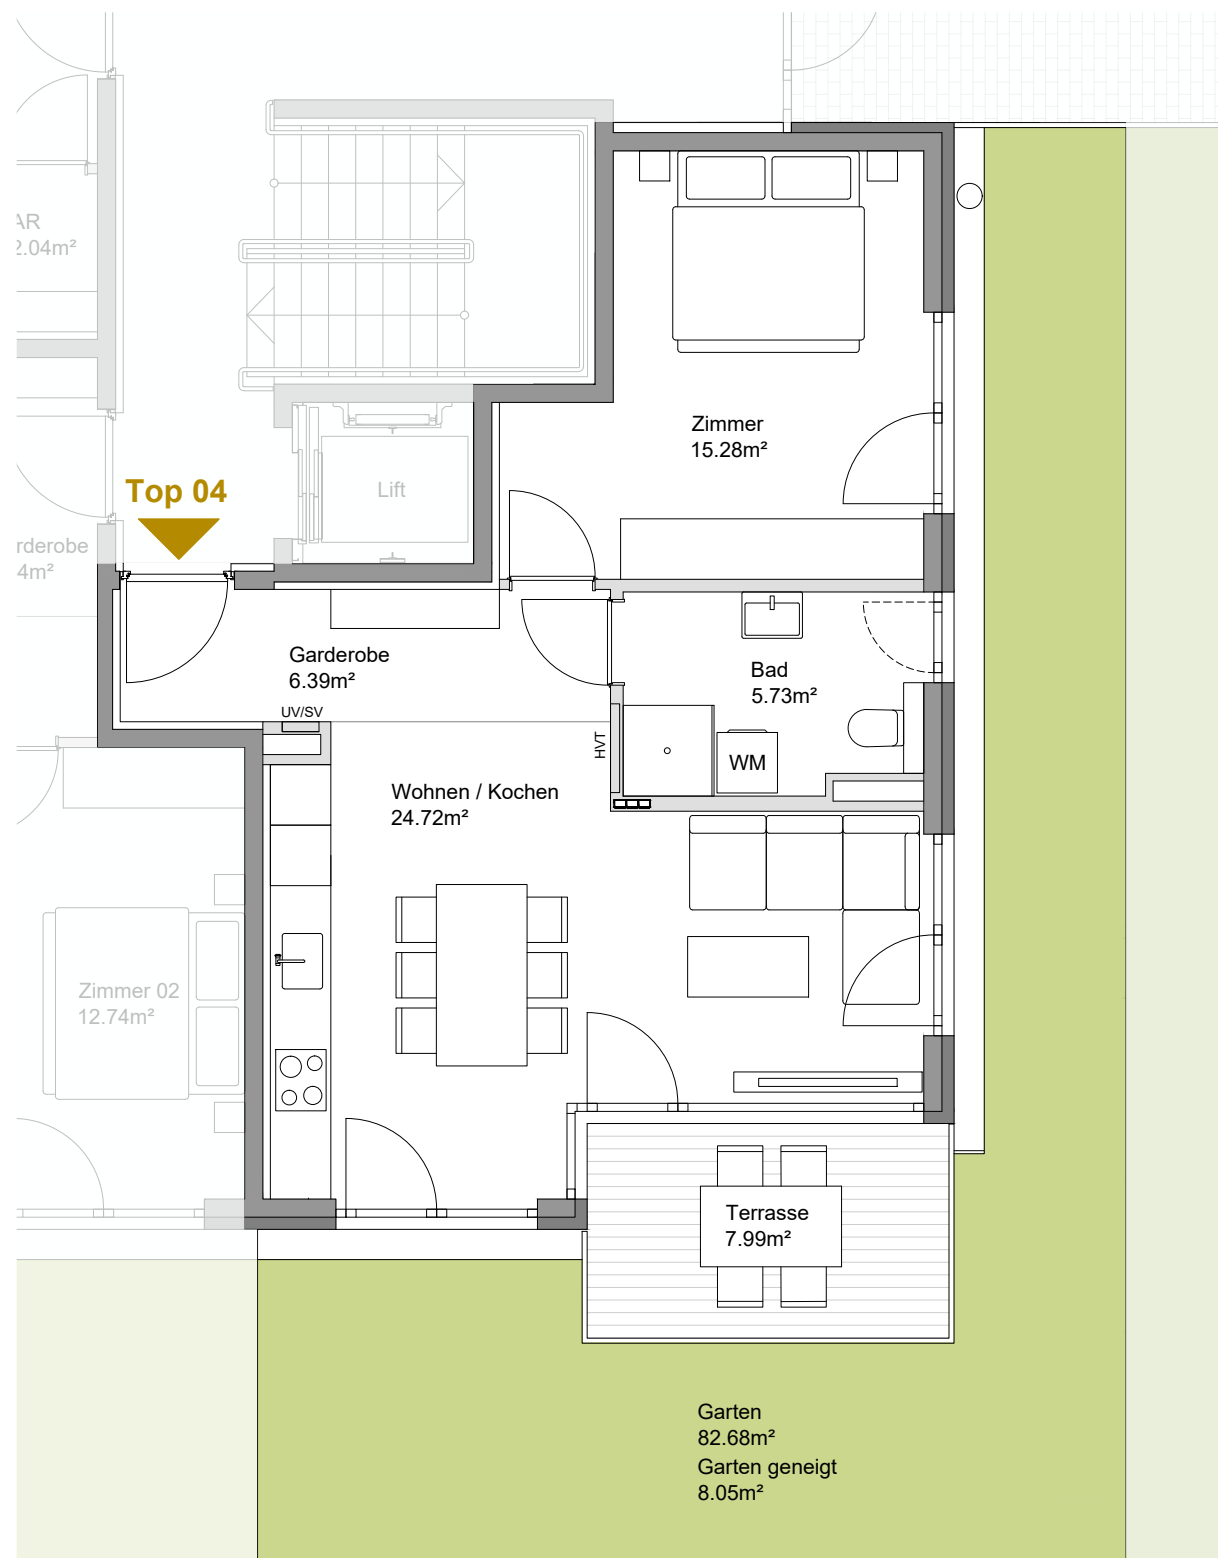

Top 04
Erdgeschoss

Wohnen / Kochen	24.72 m ²
Zimmer	15.28 m ²
Garderobe	6.39 m ²
Bad	5.73 m ²

Wohnnutzfläche 52.12 m²

Terrasse	7.99 m ²
Garten	82.68 m ²
Garten geneigt	8.05 m ²
Kellerabteil	2.08 m ²



Massstab M 1:75

Alle Maße sind Rohbaumaße. Böschungsbereich Garten siehe Lageplan. Maßtoleranzen bis zu +/-3% möglich. Für Möblierung Naturmaße nehmen. Die Möblierung ist im Preis nicht enthalten. Artikel und Preisabweichungen sowie Irrtum und Druckfehler vorbehalten. Stand März 2022

