




ansicht nische wohnzimmer

schnitte nische wohnzimmer

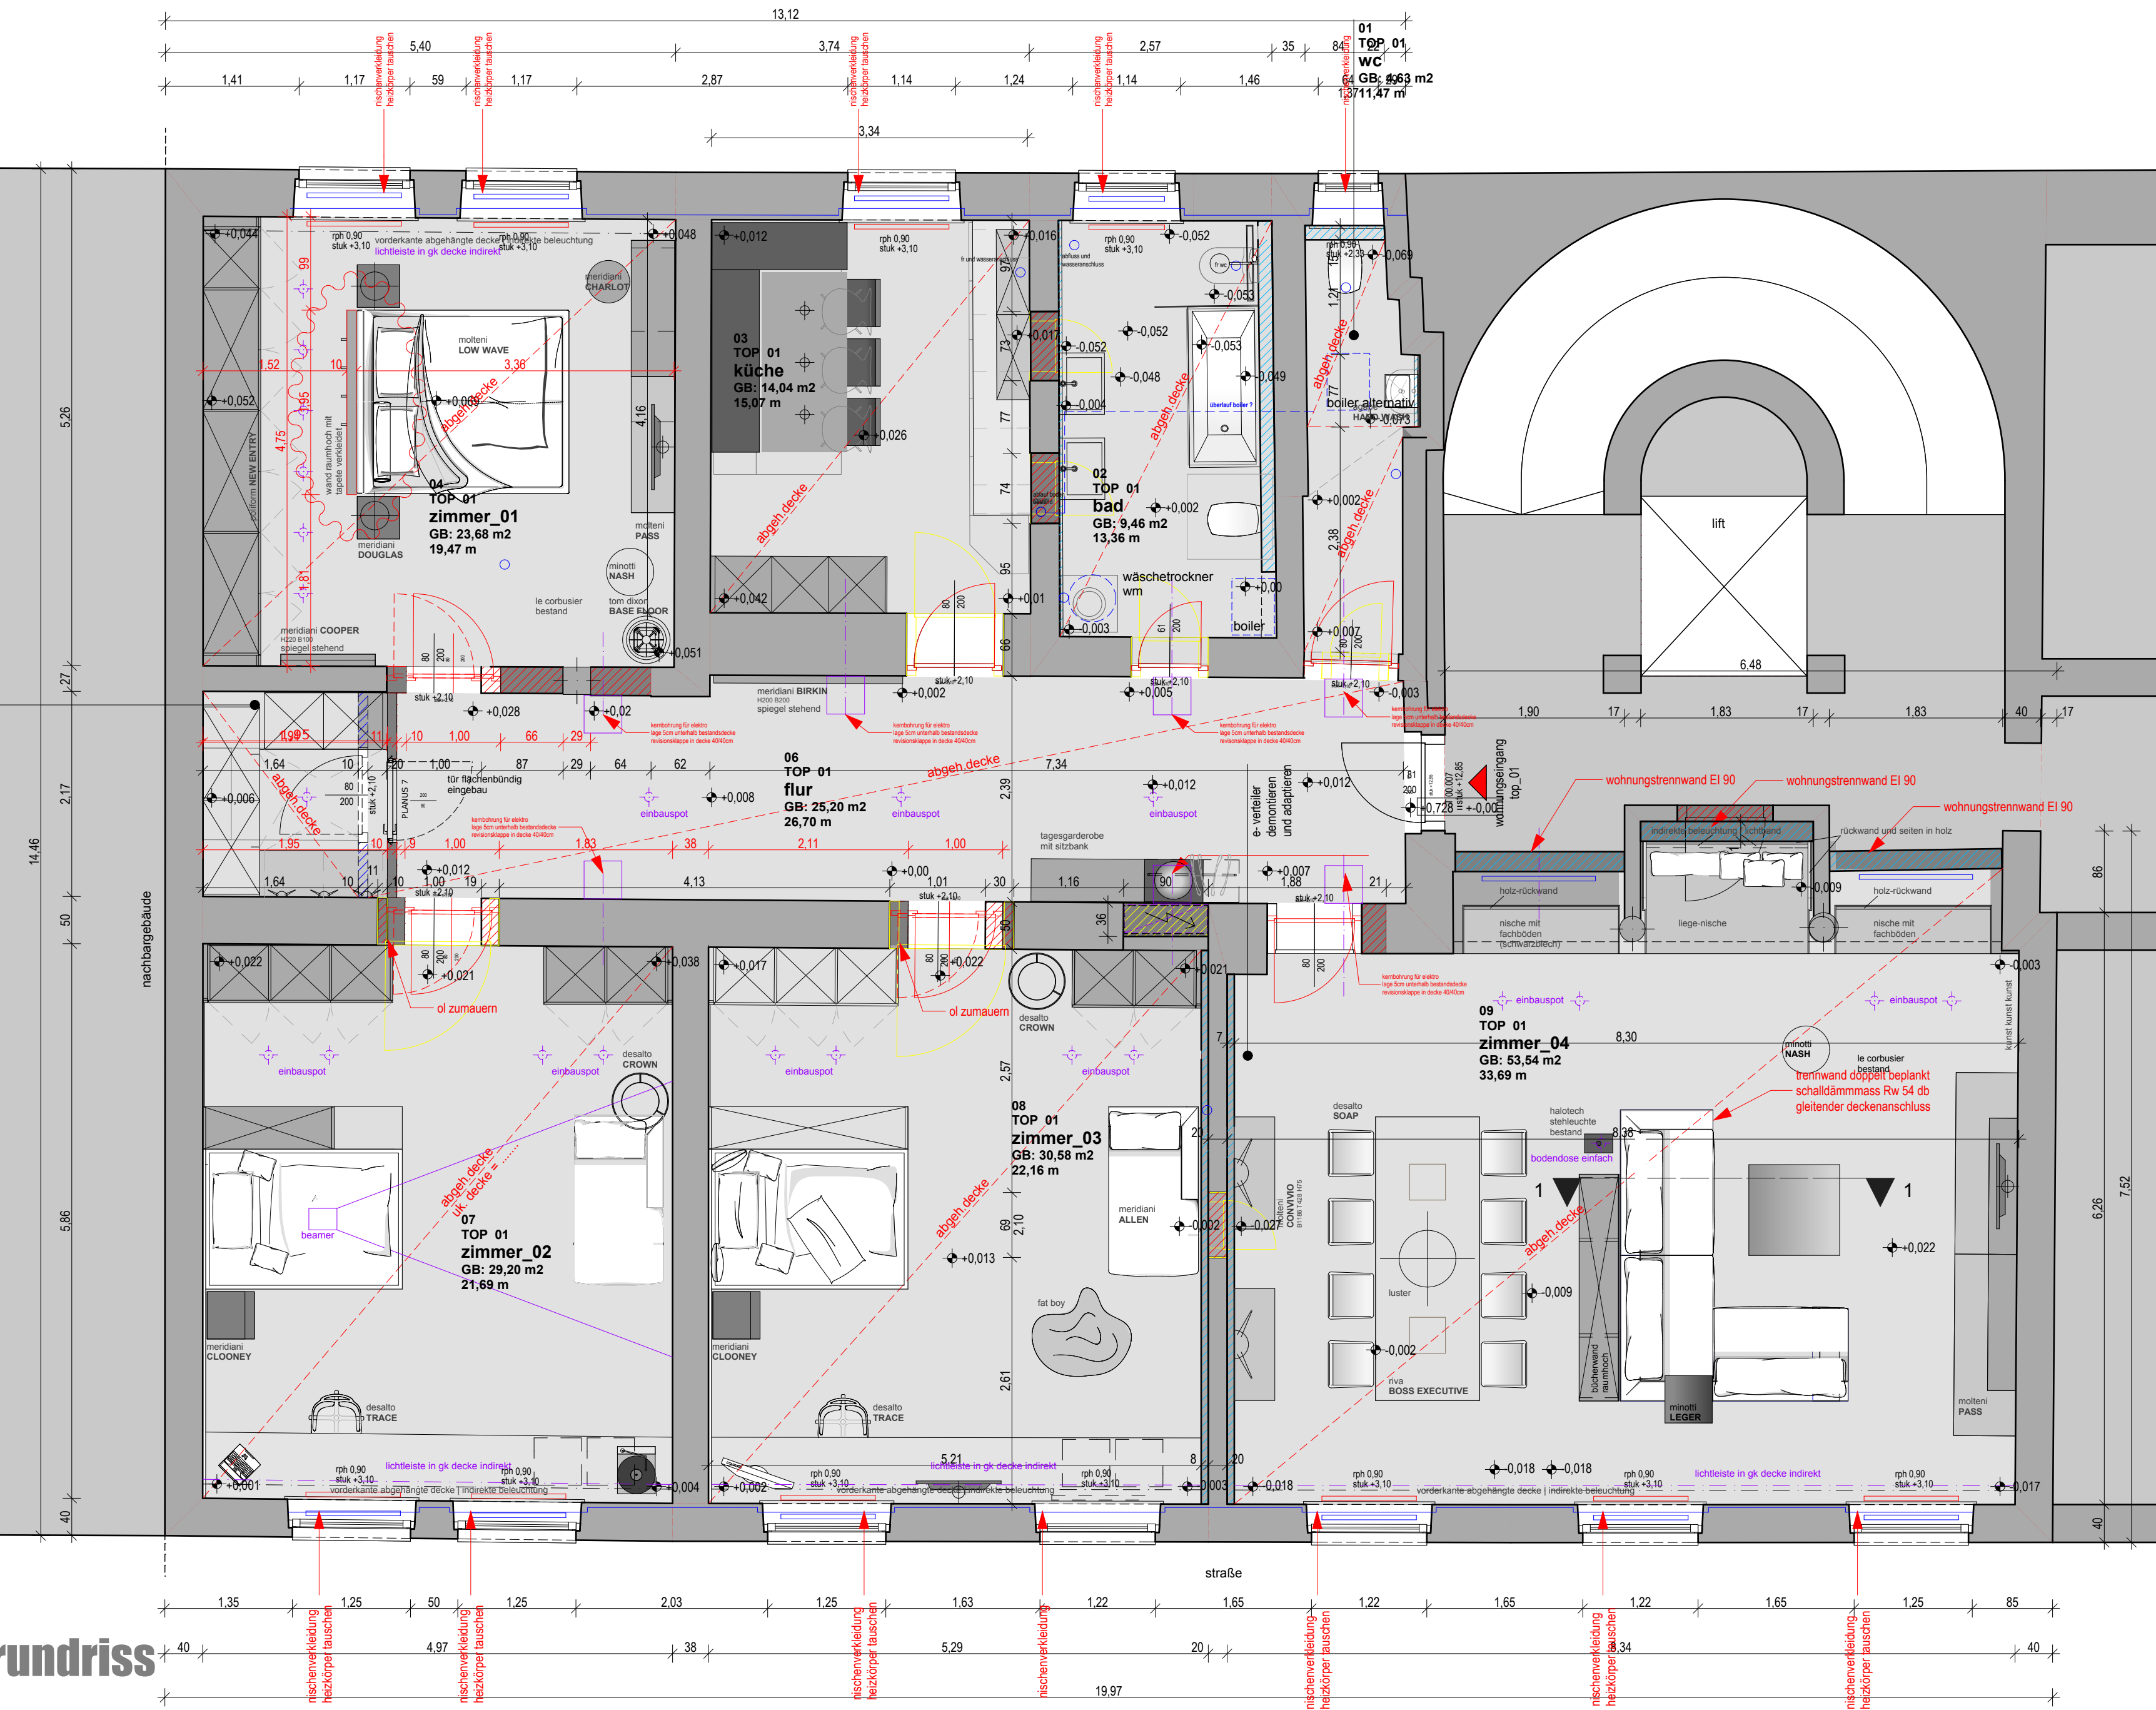

grundriss

v_0	17.01.2011	vorangaben elektrotechnik und hkls, änderungen bei abmauerungen prüfen
Index:	Datum:	Änderung:
PlanVerfasser:		
einfügepunkt sonderplaner		

abkürzungslegende

fb	fussbodenoberkante
rd	rohdeckenoberkante
rdk	rohdeckenunterkante
fk	fertigdeckenoberkante
rok	rohbaubodenoberkante
st	sturzunterkante
vk	vorderkante
rd	rohdecke
rph	rohrparapet oberkante
dbb	deckendurchbruch
bdb	bodendurchbruch
wdb	wanddurchbruch
rm	rohrmitte
ks	kanalsohle
ab	aufstandsbojen
rd	rohrdurchführung

legende

bestand	neubau	abbruch	stahlbeton	ziegel	gipskarton	betonfertigteile	trag. stahlbau	holz	brand / rauchabschnitt	wärmedämmung
---------	--------	---------	------------	--------	------------	------------------	----------------	------	------------------------	--------------

zusatzinfo:

schalldämmung
brandschutz

panikbeschlag
türnummer
durchgangslichte
mauerlichte

allgemeines

die zeichnung ist in allen fällen bindend für die ausführung. die masse sind verbindlich zu prüfen! etwa vorhandene massfehler sind den architekten mitzuteilen!
änderungen dürfen nur mit genehmigung der architekten vorgenommen werden! rohbaumasse an ort und stelle prüfen! details prüfen! kältebrücken absolieren!
tragende konstruktionsteile laut statischem erfordernis! alle abmauerungen von i-schächten nach installation aufstellen! revisionsöffnungen in i-schächten mit i-firma
abstimmen! alle beplankungen der sanitärtrännwände nach installation ausführen!

POLIERPLAN

Museumstraße 21

VORABZUG

Bauherr:

Planinhalt:

Polierplan

Einrichtung Hausberger / Installationen / Elektro

MassStab:

1:50

PlanIndex:

v_0

Datum:

17.01.2011

Gez.:

gm

ProjektNummer:

2010-016

PlanNummer:

pp_05

BauManagementOswald GmbH

Kugelmayer 12a
6060 Hall in Tirol
Tel.: 05223/53780
Fax: 05223/53781
mail: office@bmo.co.at
URL: www.bmo.co.at