




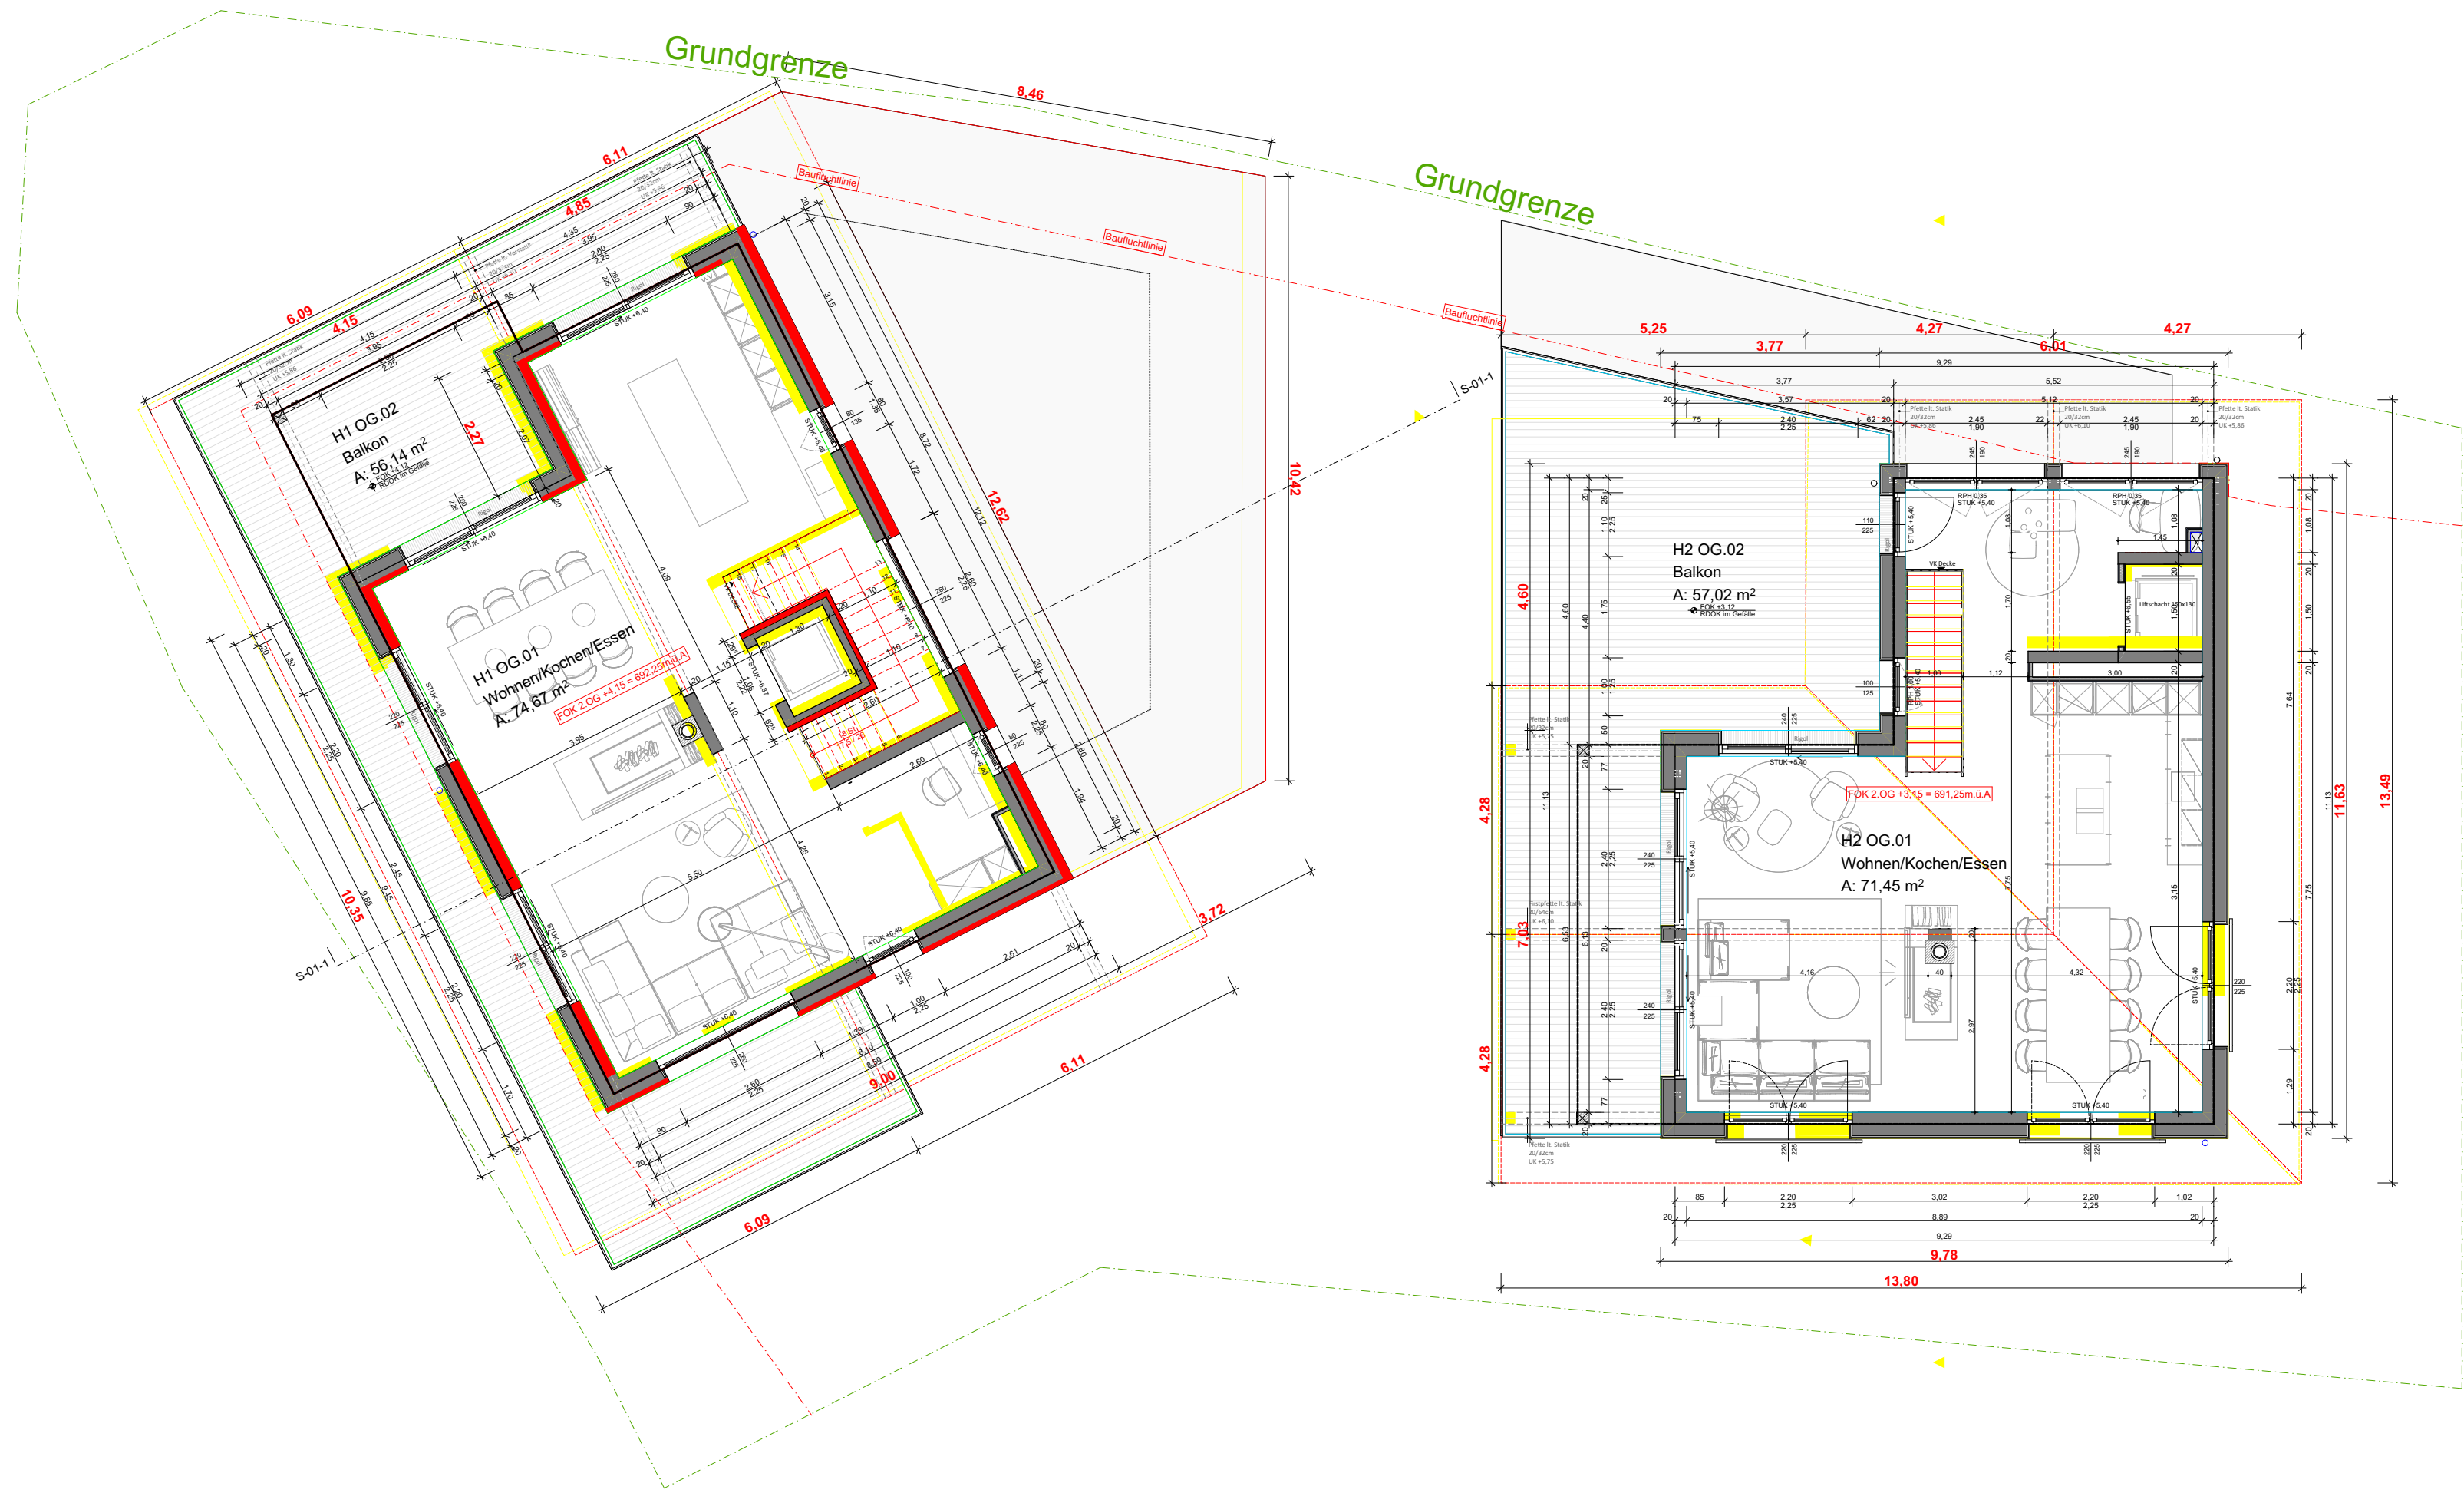

Grundriss 2.oberird. Geschoss

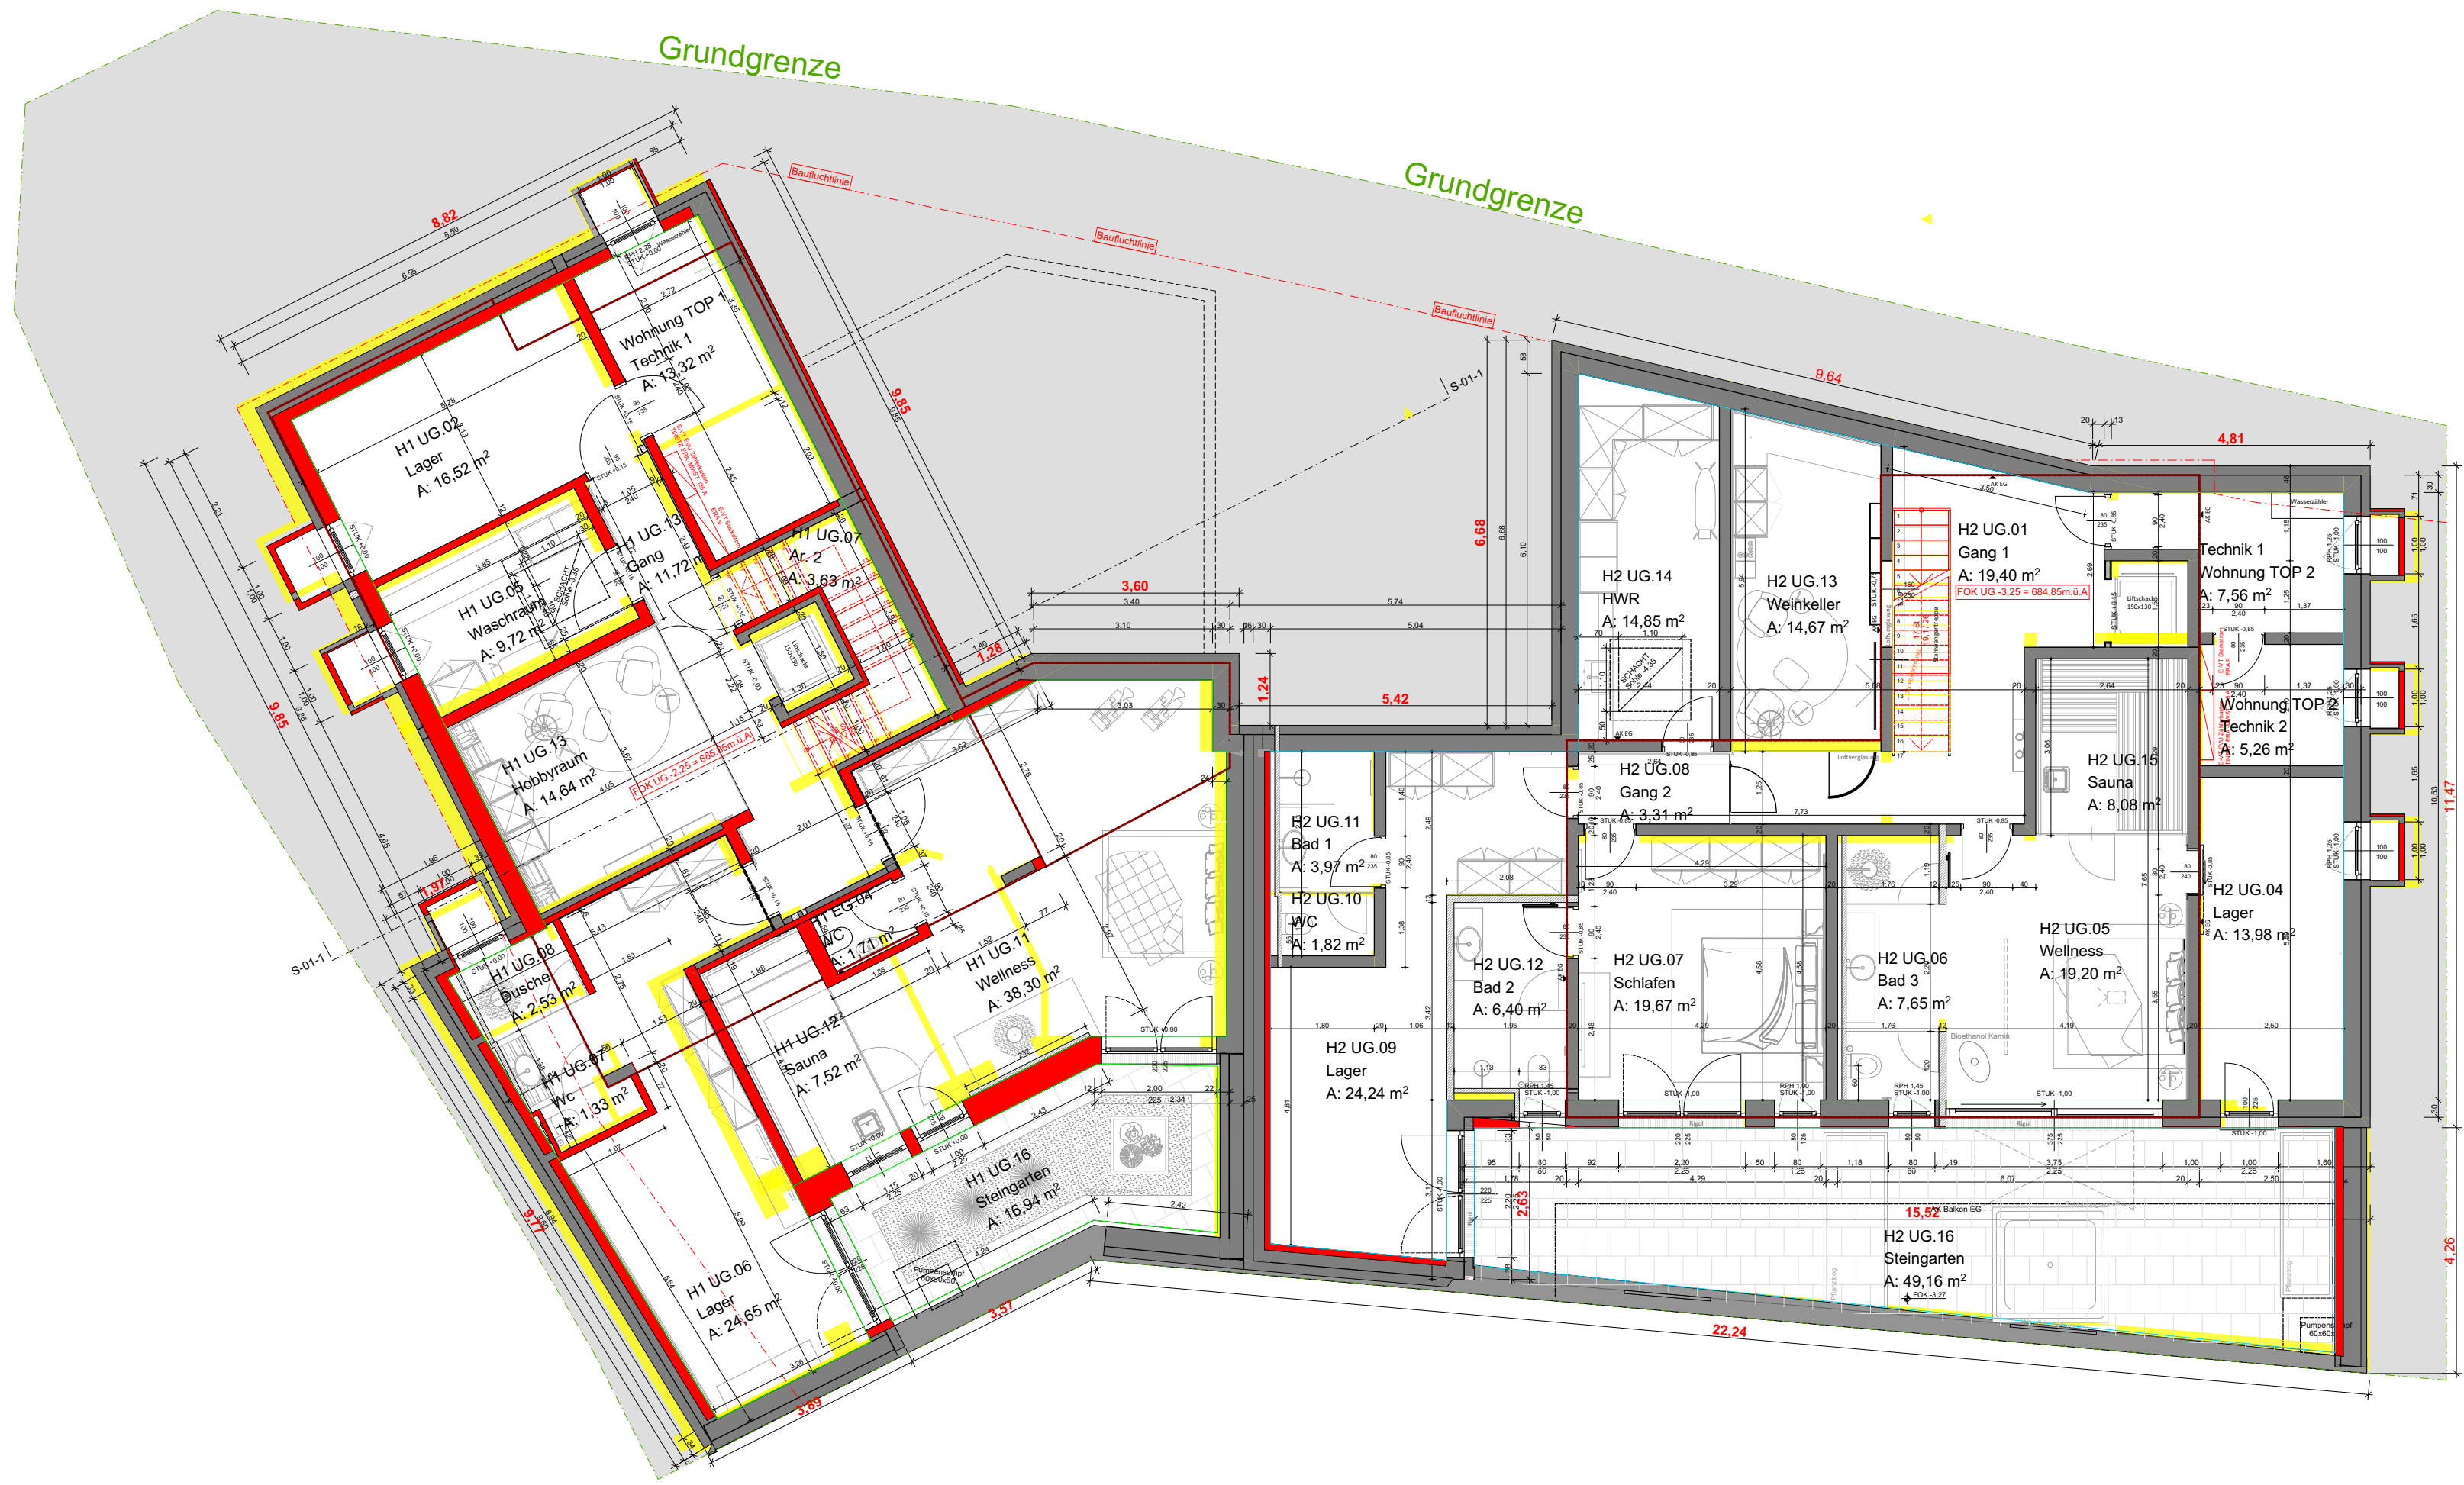

Grundriss 1.unterird. Geschoss

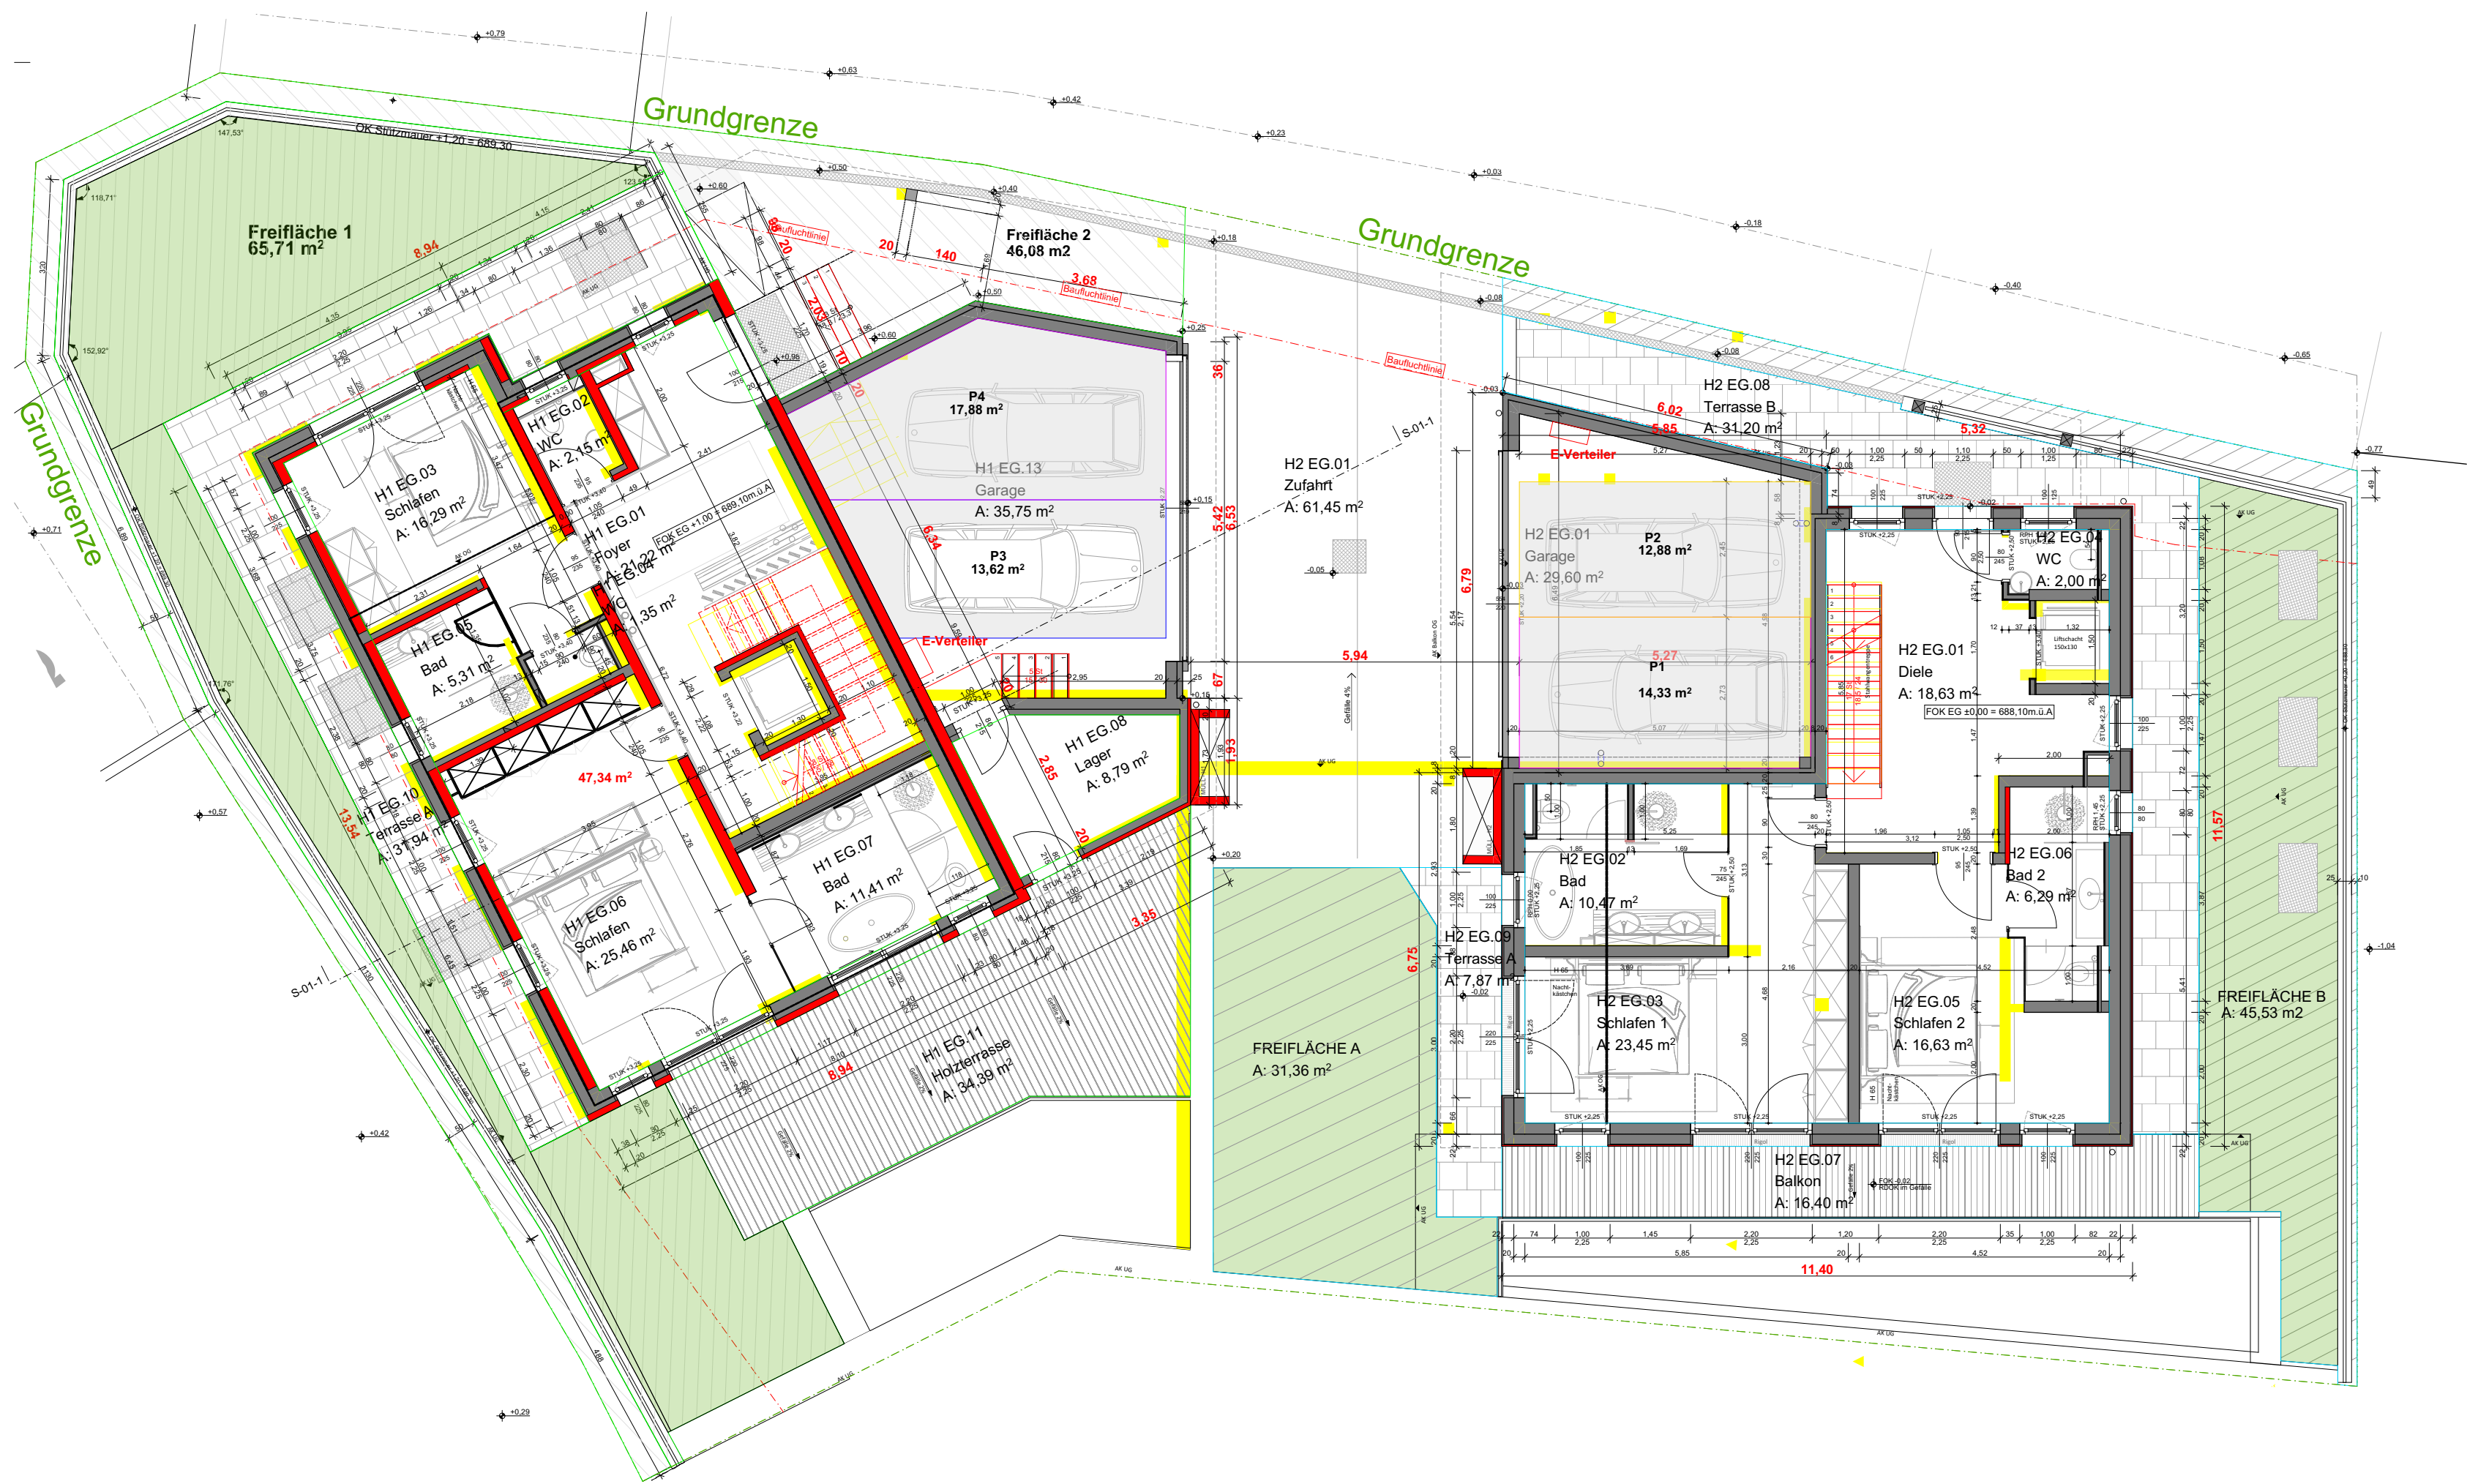

Grundriss 1.oberird. Geschoss

Urheberrecht.
Der Architekt ist berechtigt - auch nach Beendigung dieses Vertrages - das Bauwerk oder die bauliche Anlage in Abstimmung mit dem Bauherren zu betreten, um fotografische oder sonstige Aufnahmen zu fertigen. Der Bauher ist zur Veröffentlichung des vom Architekten geplanten Bauwerks nur unter der Namensnennung des Architekten berechtigt. Die Änderungen wurden dem Ausführungsplan des ausführenden Unternehmens entnommen und der Architekt haftet nicht für die Richtigkeit dieser Angaben. Dem Architekten verbleiben alle Rechte, die ihm nach dem Urhebergesetz zustehen. Alles Masse sind am Bau zu nehmen.

LEGENDE:

- Bestand
- Neubau
- Abbruch

planung:

Architektur Auer

projekt:

NEUBAU von 2 Einfamilienhäuser

Änderung zur Einreichplanung KG St. Johann in Tirol

planinhalt:

Grundrisse

datum: 29.11.23

office@architektur-auer.at
+43 5352 21626
M +43 694 2519615
DI Arch Kerstin Auer, MLL

zt:
www.architektur-auer.at

maßstab:

1:100