




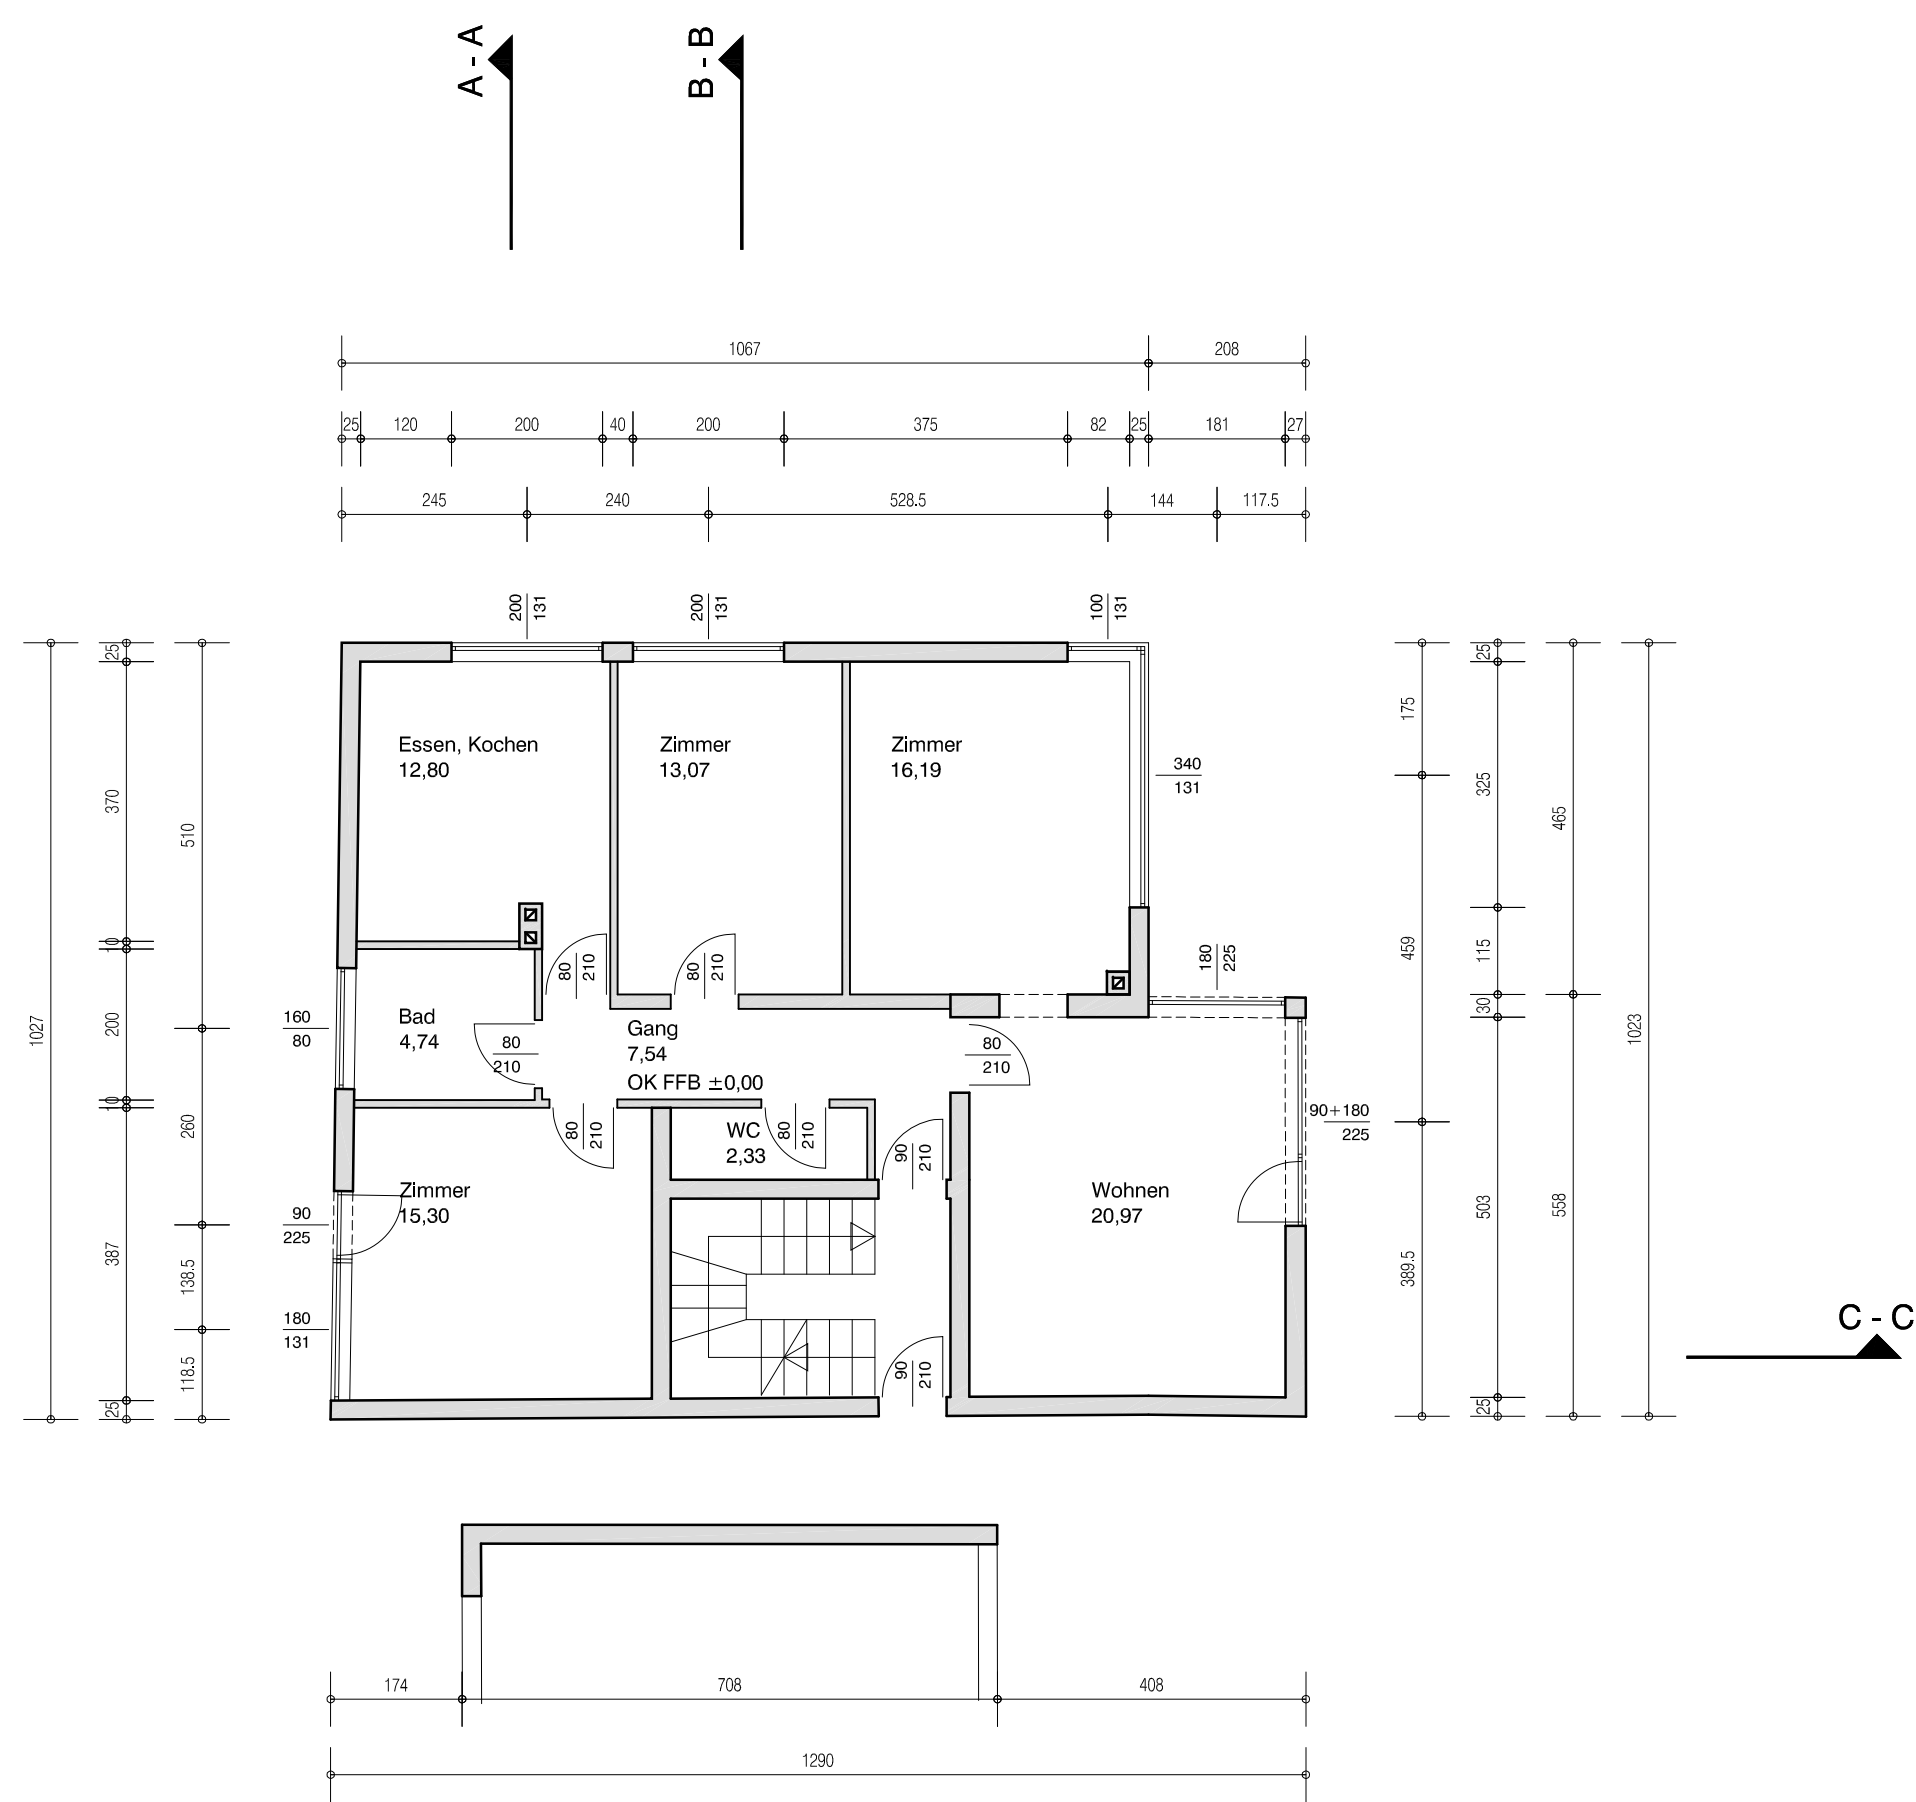


Erdgeschoss
M 1:100

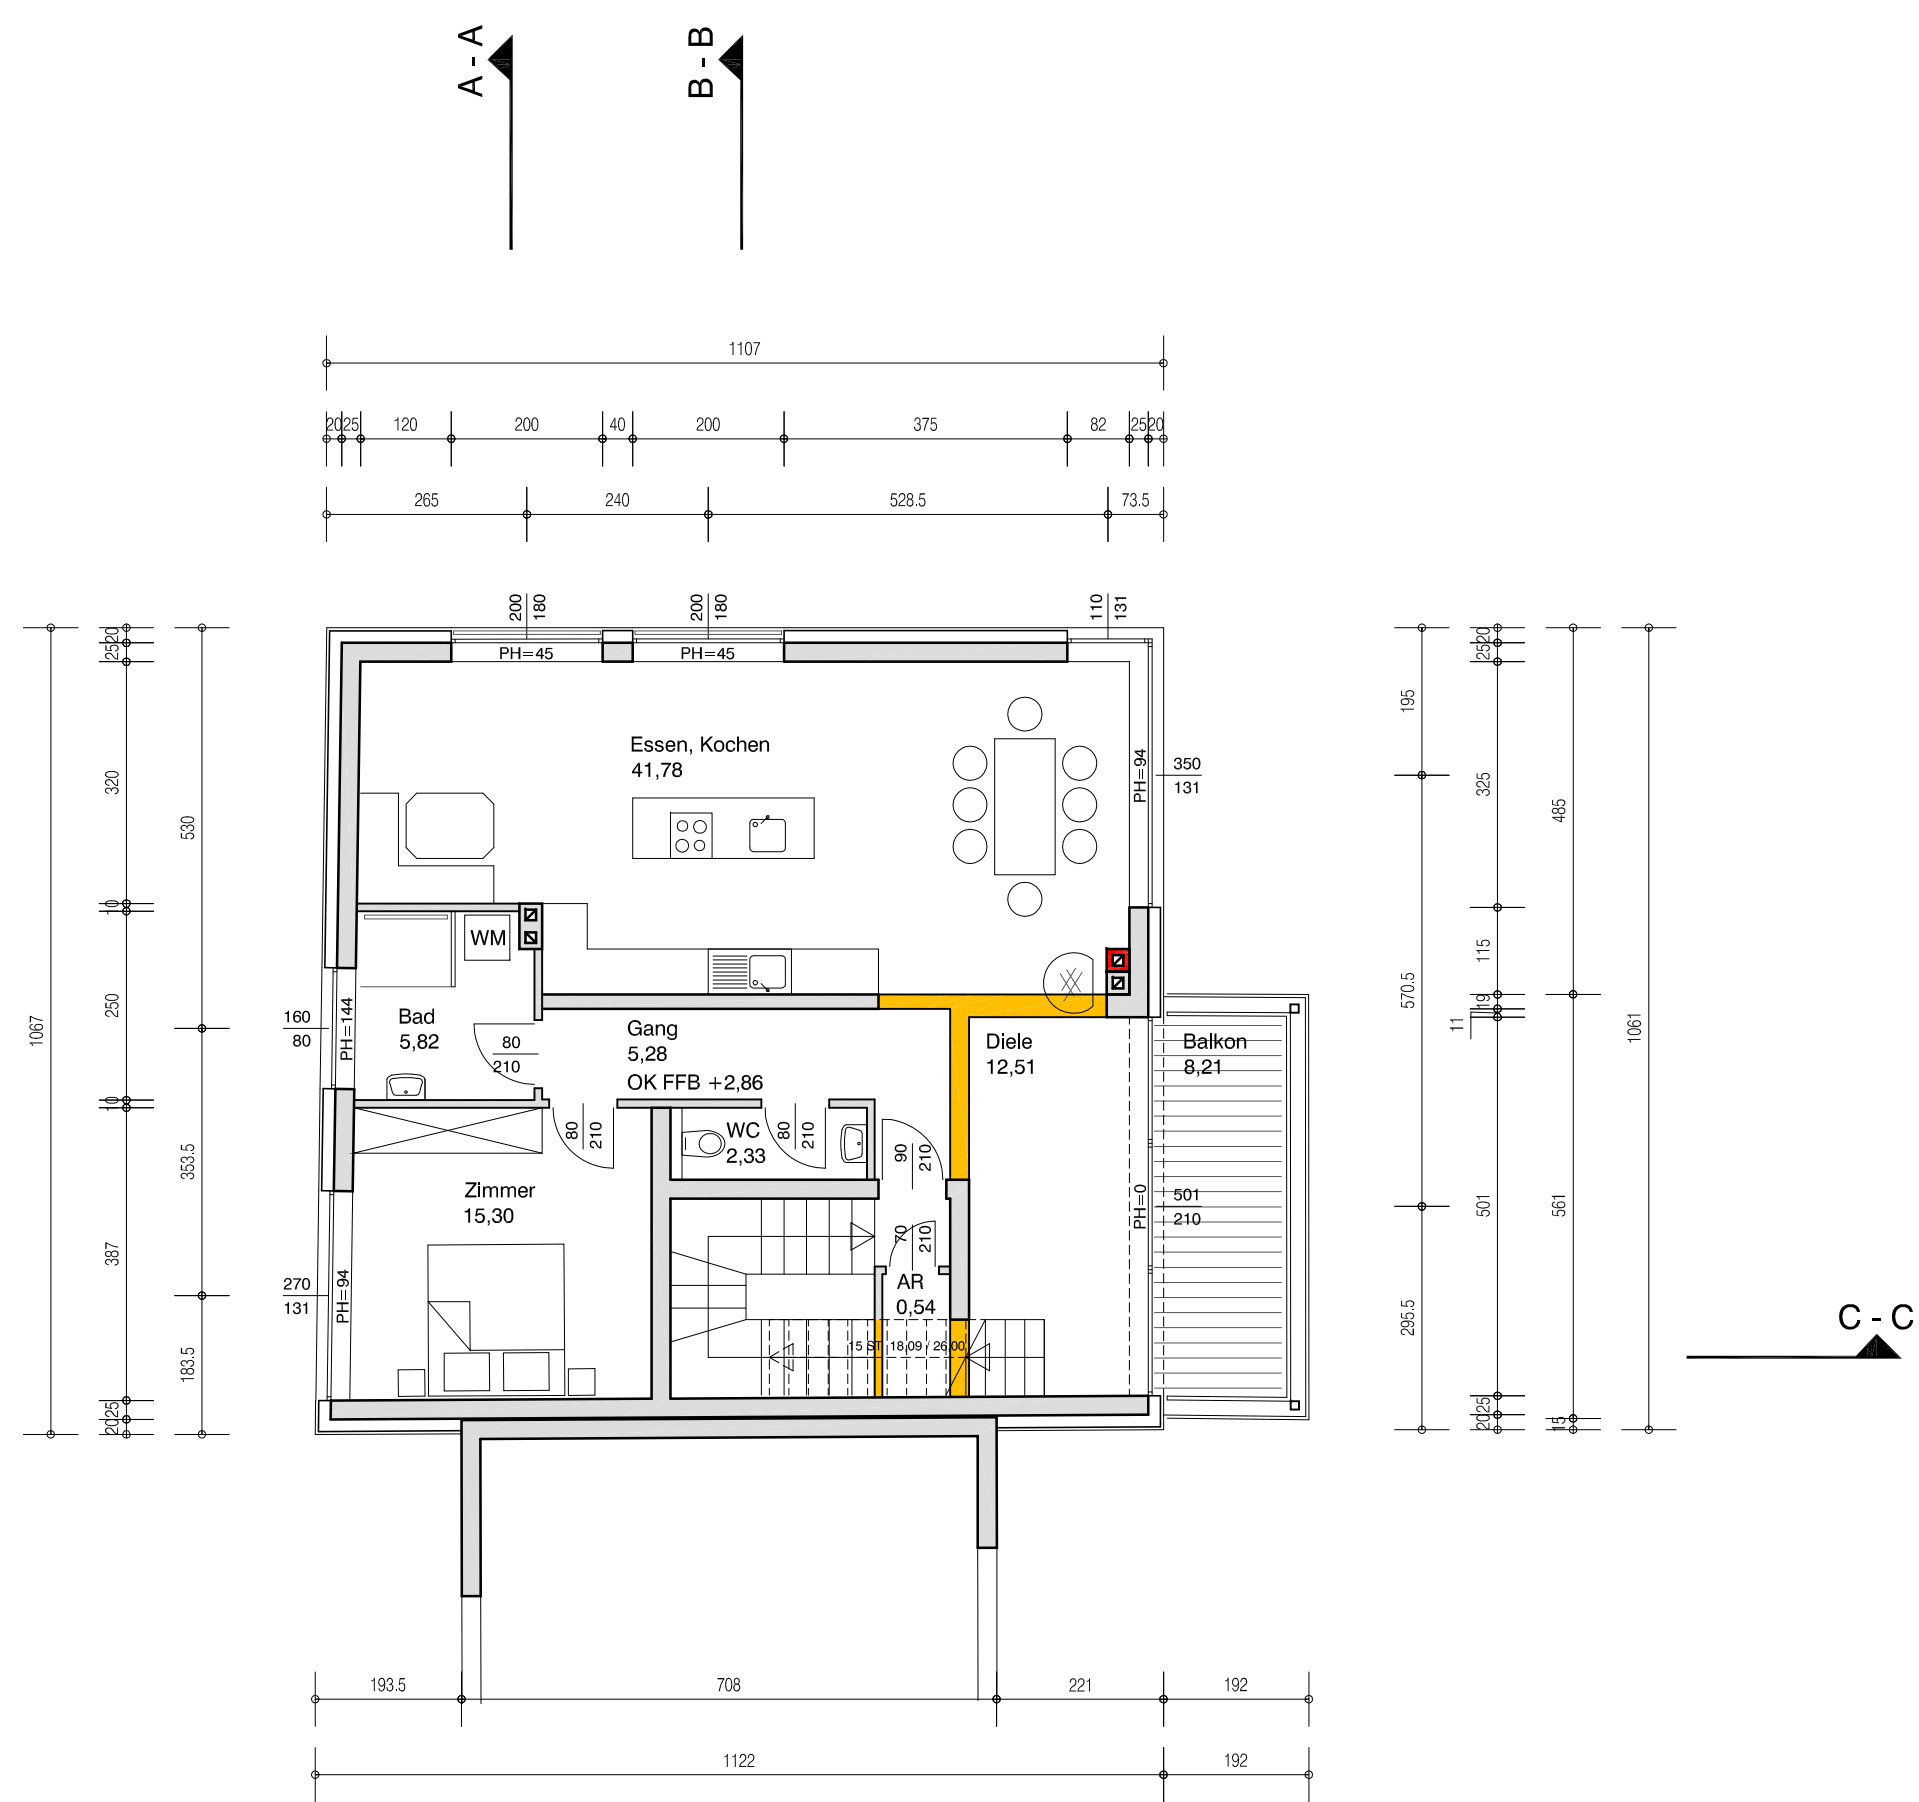


Obergeschoss
M 1:100

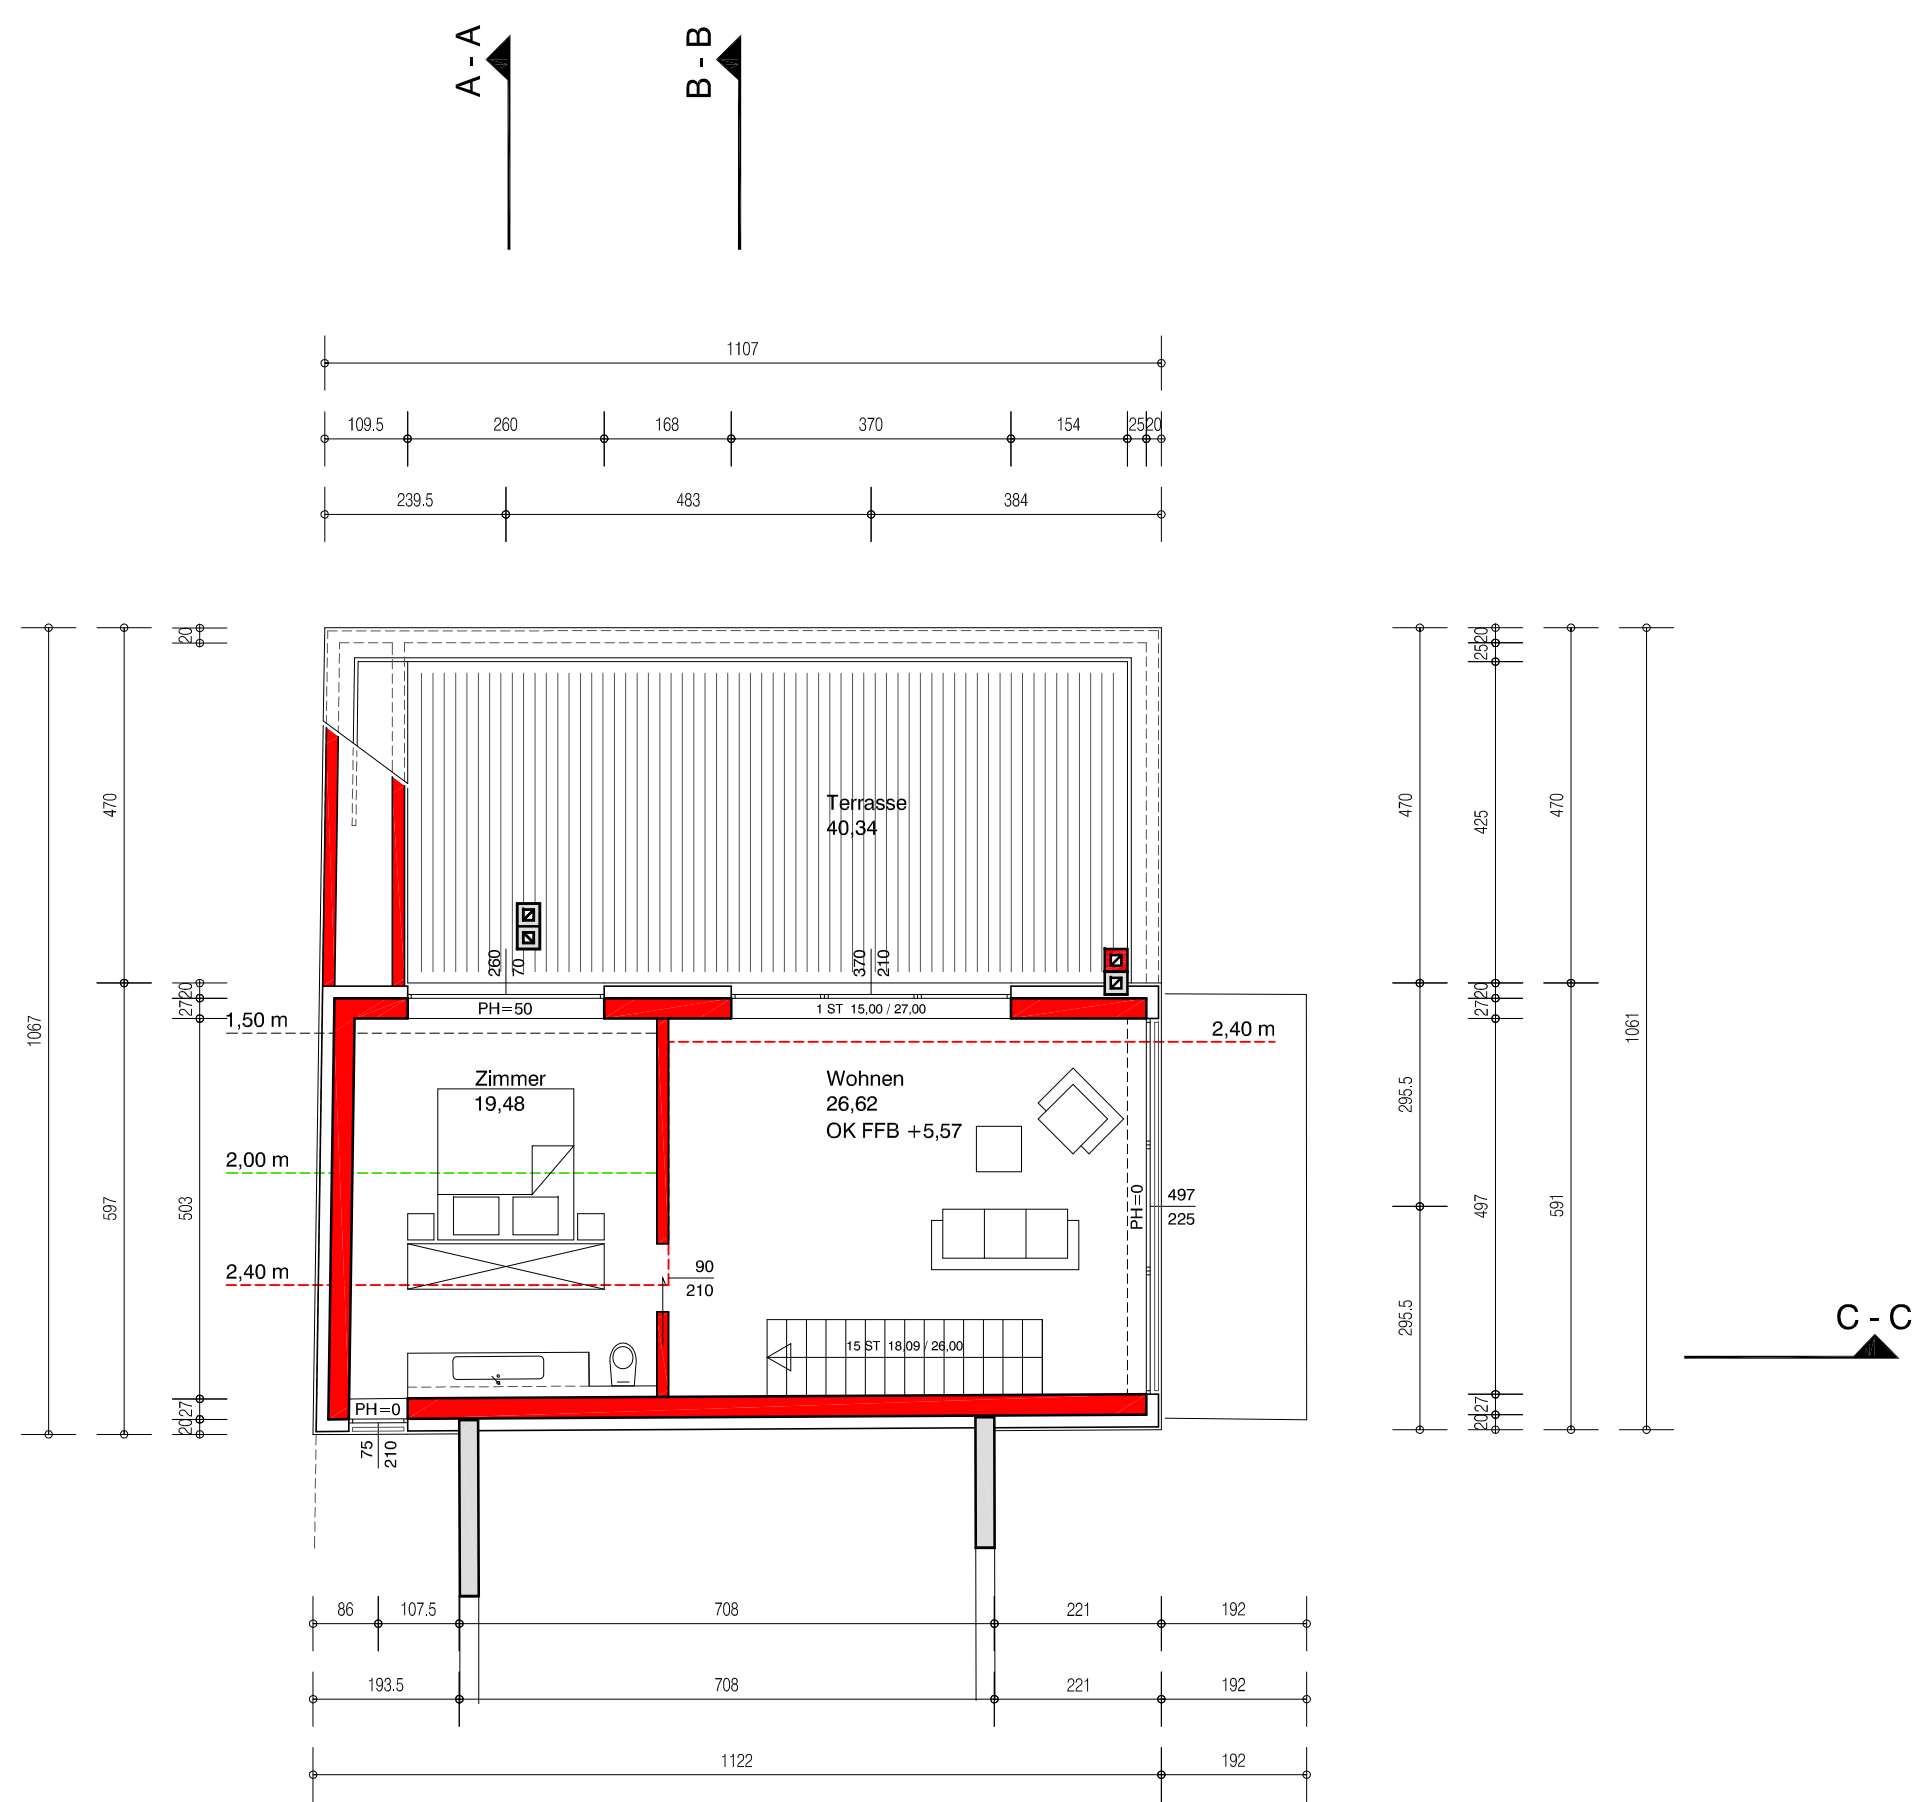


Dachgeschoss
M 1:100

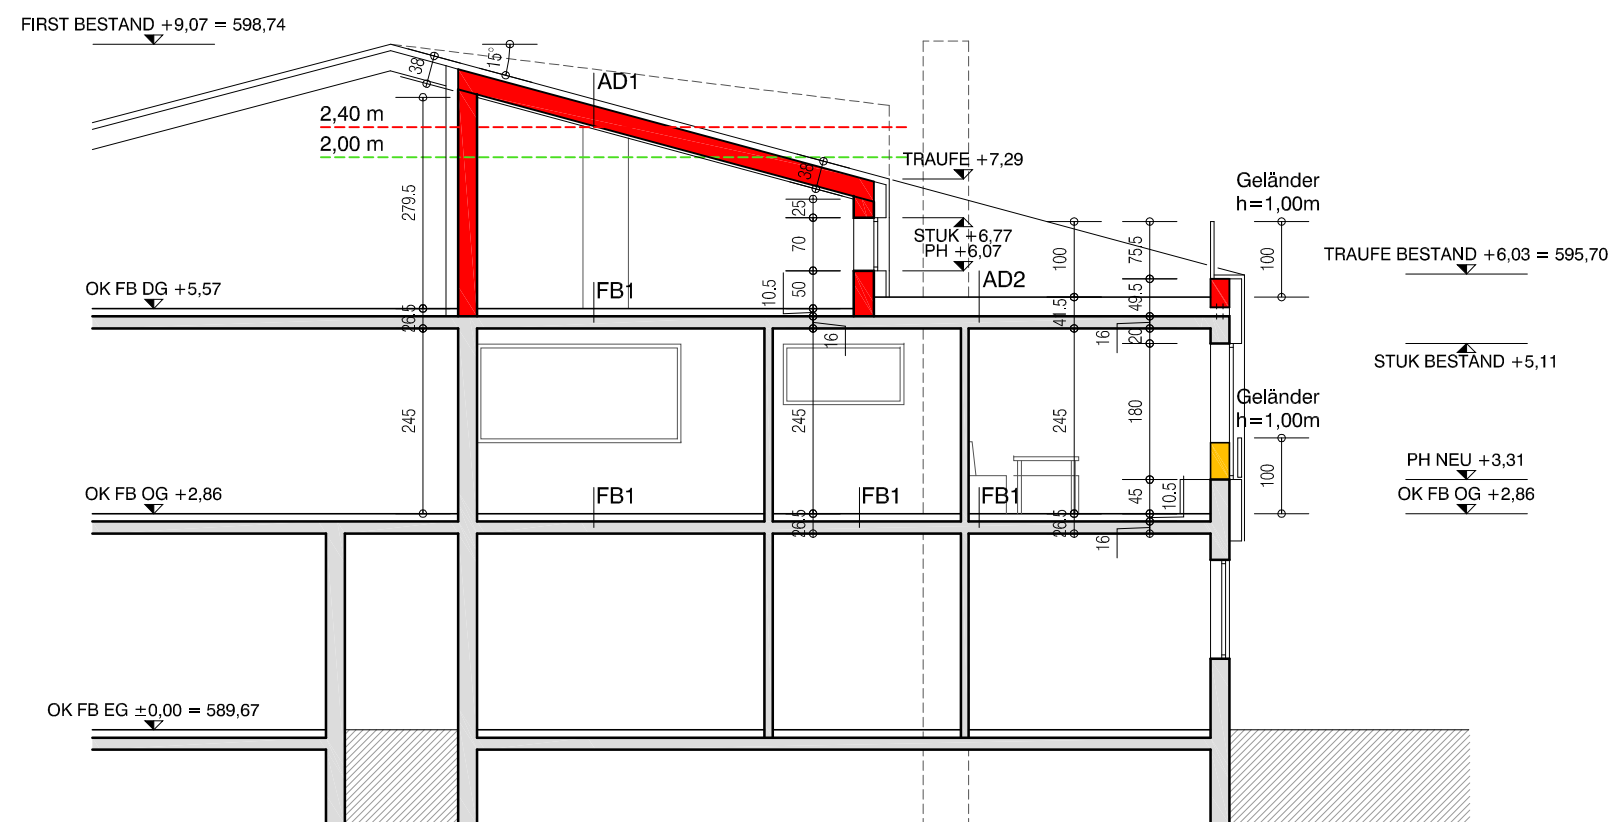


Schnitt A - A
M 1:100

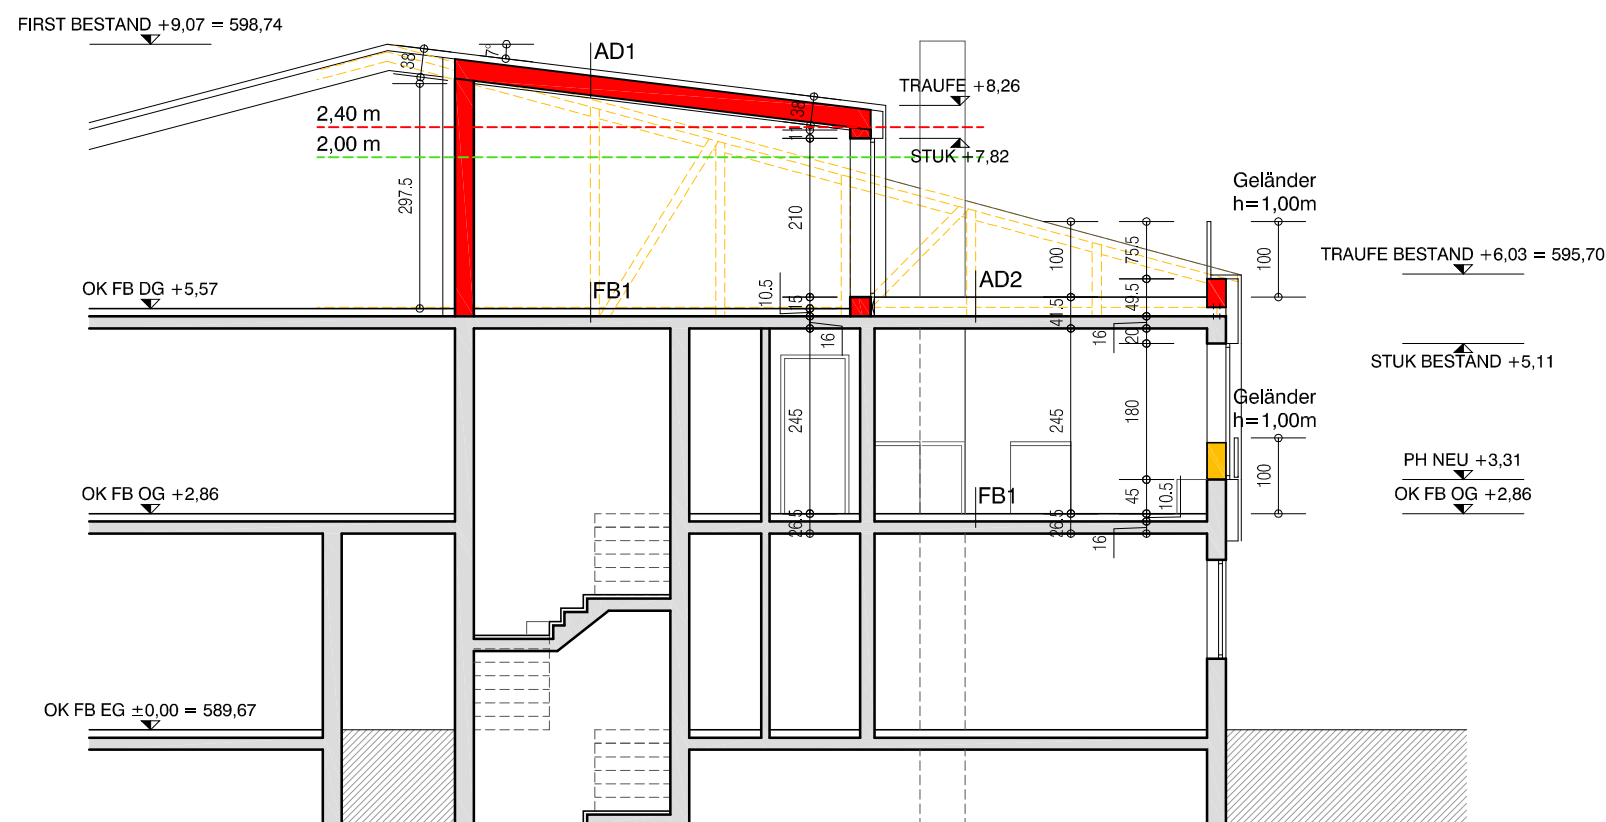


Schnitt B - B
M 1:100

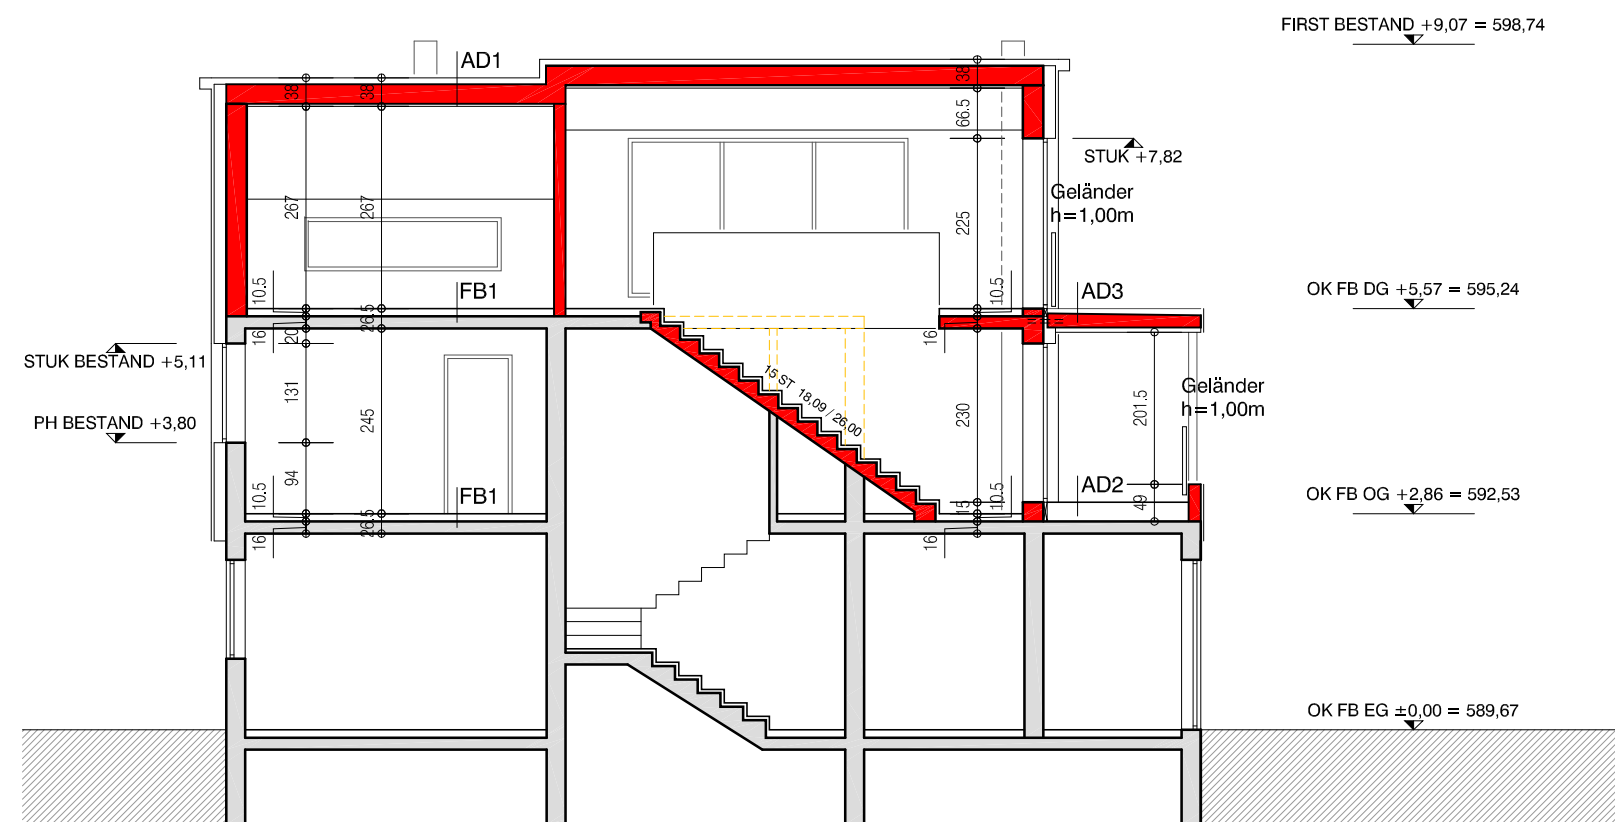


Schnitt C - C
M 1:100

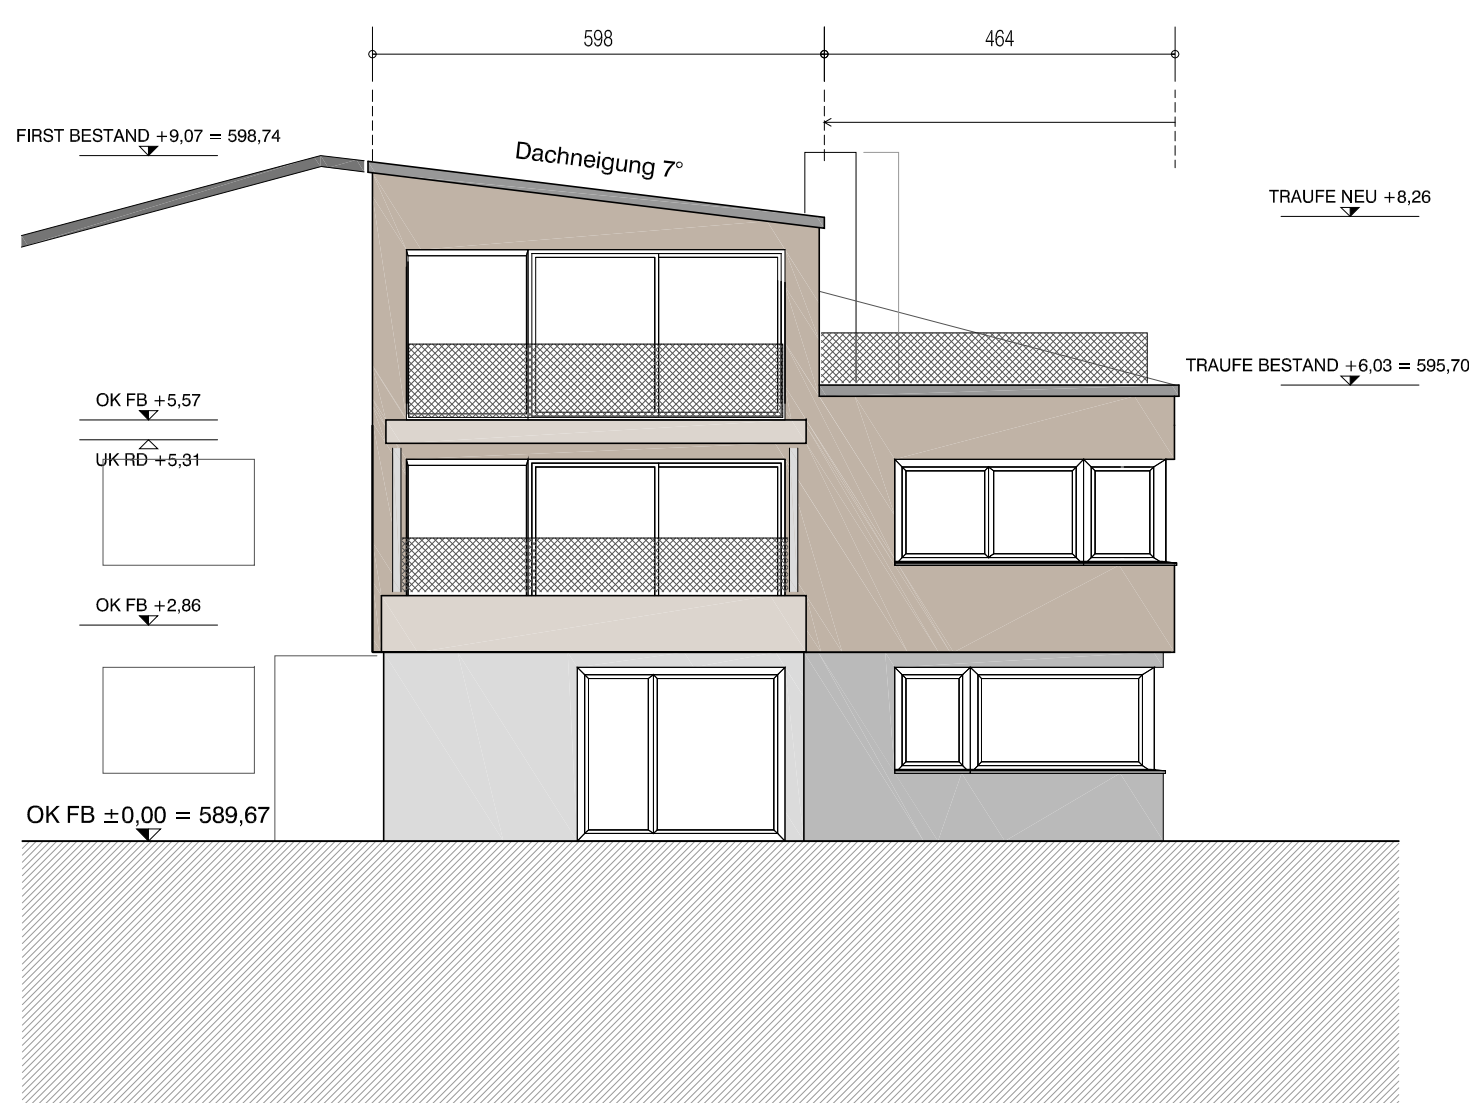

Ansicht SÜD
M 1:100

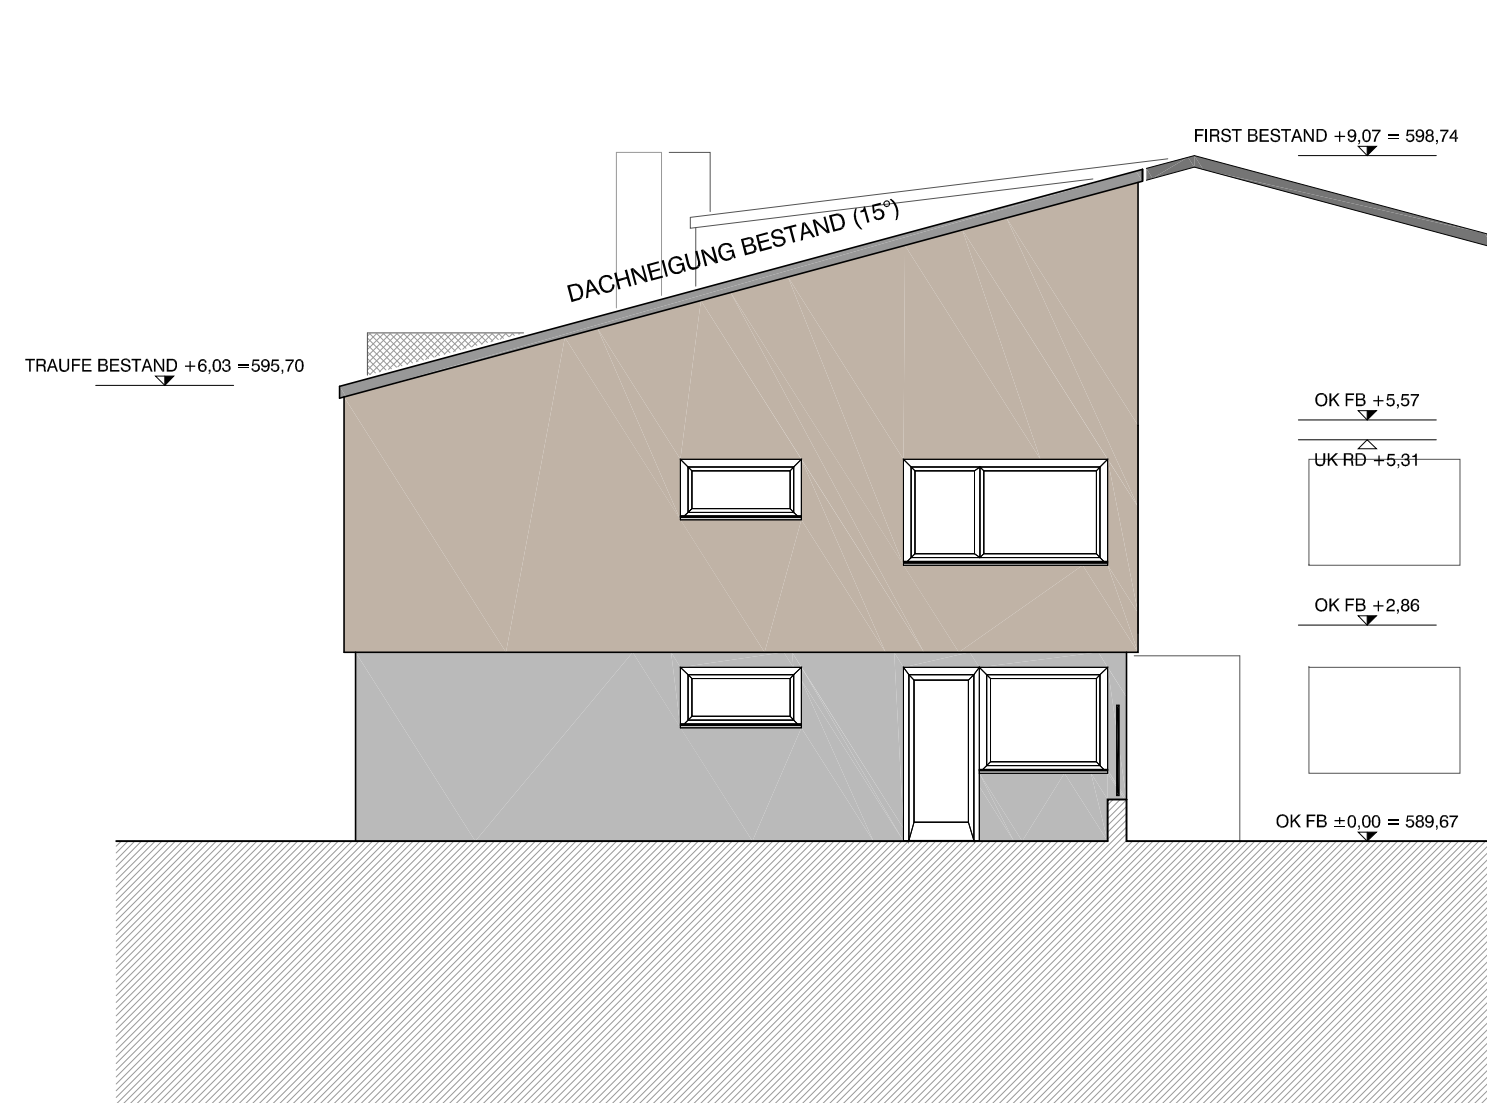

Ansicht NORD
M 1:100

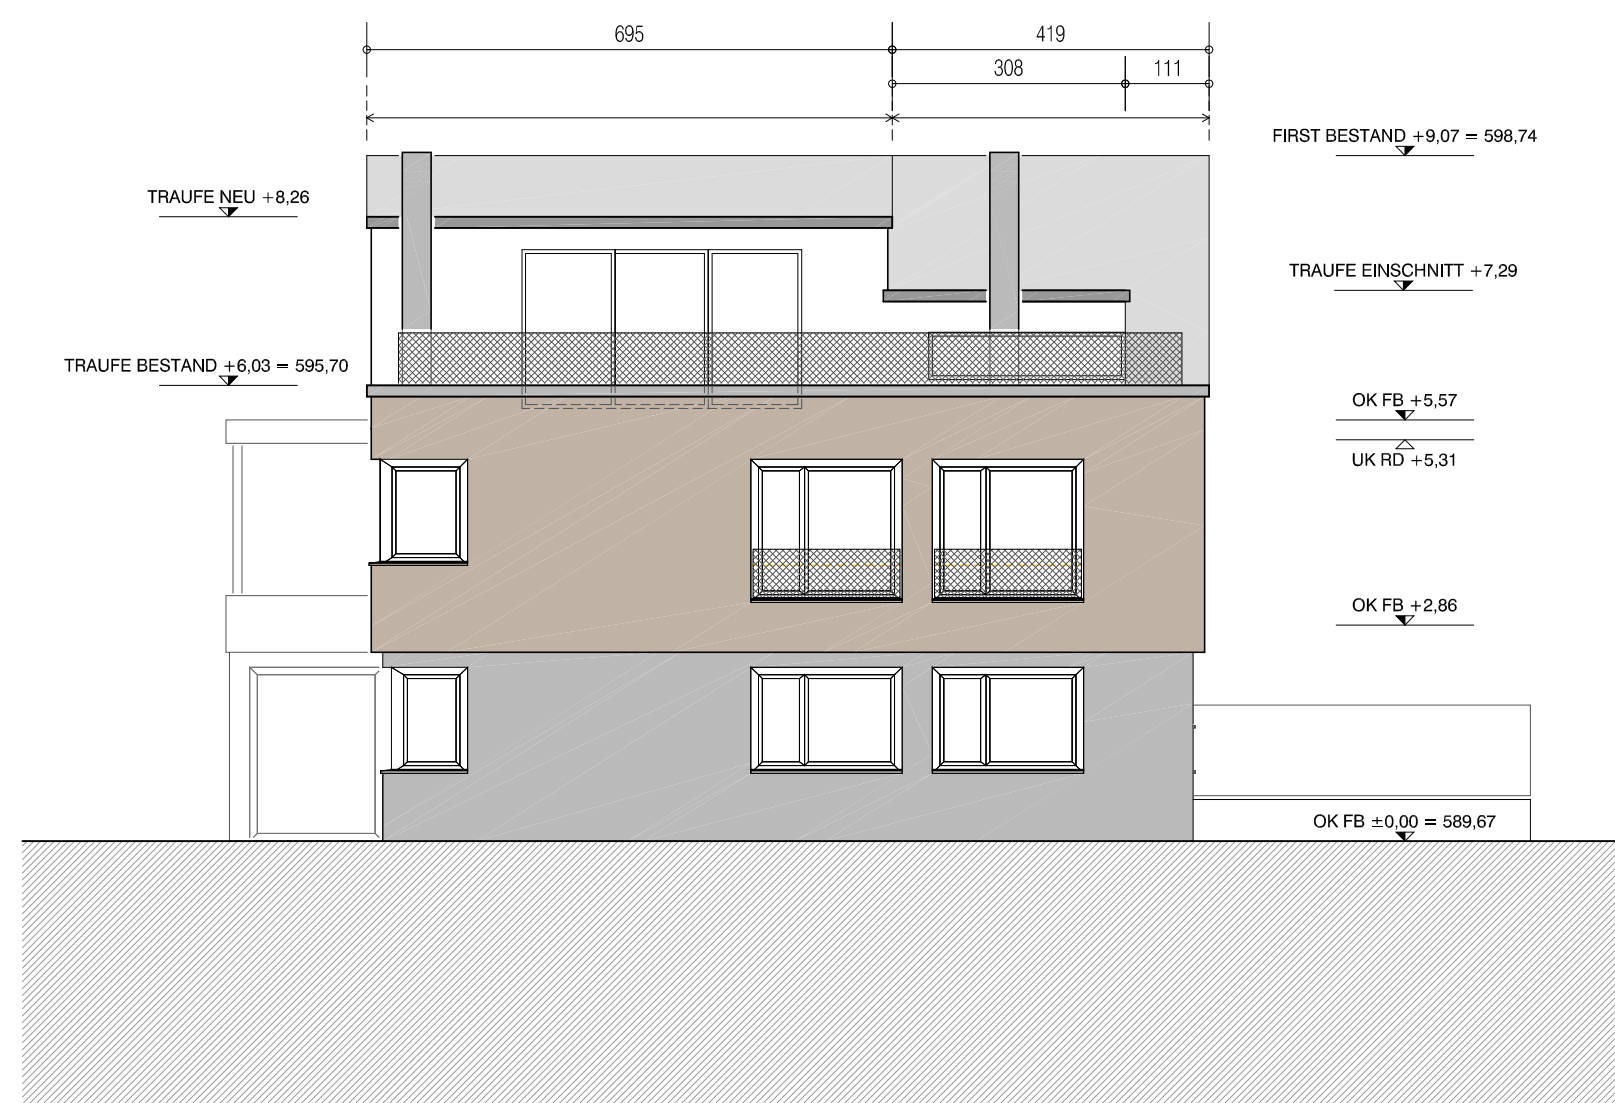

Ansicht OST
M 1:100

SKZ - 000

- AD1: Stelldach hinterlüftet
METALLEINDECKUNG (Stahlfalz)
SPARSCHEINUNG
HINTERLÜFTUNG
MOF
SPARREN MIT ZWISCHENSPPARRENDÄMMUNG (Mineralflecke)
OSB
INSTALLATIONSEBENE
OKF
- AD2: Außendecke Terrasse
HOLZBOIS
GRANULATMATTE
BIT. FEUCHT-ISOGL. IL. ÖNORM nR Hochziehen
PUR DÄMMPLATTE
45 mm LM. DRUCKFESTE-GFÄLLEDÄMPL. >2%
BIT. DÄMPSPERRE mit Auenlage
STB. DECKE BESTAND
- AD3: Überdachung Balkon
BIT. FEUCHT-ISOGL. IL. ÖNORM (beschichtet)
MOF
140 mm LM. SPARREN im Gefälle
OSB
INSTALLATIONSEBENE
AQUAPANEL
- FB1: Fußboden OG / DG
15 mm BELAG
HEIZESTROICH
FOLIE
20 mm TRITTSCHALLDÄMMUNG
160 mm STB-SOCKEL BESTAND
- AW1: Außenwand NEU
10 mm GROSSFORMAT FASSADENPLATTEN (Wandhalter technisch getrennt)
FORMAT UND FARBE IN ABSTIMMUNG MIT UMGEBUNGSBEBALGUNG
HINTERLÜFTUNG
TYVEK - DIFFUSIONSOFFEN
HOLZKASSENDAHMSTOFFE
160 mm MOF
15 mm STÄNDER MIT ZWISCHENSPPARRENDÄMMUNG (Mineralflecke)
50 mm OSB
INSTALLATIONSEBENE
2x12,5 mm GK-PLATTE
- AW2: Außenwand BESTAND (kassiert)
10 mm GROSSFORMAT FASSADENPLATTEN (Wandhalter technisch getrennt)
FORMAT UND FARBE IN ABSTIMMUNG MIT UMGEBUNGSBEBALGUNG
HINTERLÜFTUNG
TYVEK - DIFFUSIONSOFFEN
HOLZKASSENDAHMSTOFFE
160 mm MAUERWERK BESTAND

- LEGENDE:
- NEU
 - BESTAND
 - ABBRUCH
- OK FFB EG ± 0,00 = +589,67m

Bauherr: Maximilian Reitmair
Riedgasse 10a
A-1020 Innsbruck

Projekt: sanierungsbau wohnung reitmair
riedgasse 10a

Planverfasser: schwamberger architecture at gmbh
Standort Innsbruck Tel:0512 / 567190
Platzgasse 3 Fax: 0512 / 567190 20
A-1020 Innsbruck E-mail: office@schwamberger.at

Planmaß: GRUNDRISS, SCHNITTE, ANSICHTEN

Maßstab: 1 : 100

Datum: 01.07.2014

Bezeichnet: wfr

Proj. Nr.: 1315

Plan Nr.: E-01

Index: 00