


Top.B.2

Schuler Thaur
 Küchen, Wohnen
 Bert-Köllensperger-Straße 5
 6065 Thaur
 Fachberater: Isabella Walch



Grundriss
 Kommission 2007316/3
 Maßstab 1:50
 11.10.2022

Sphera GmbH

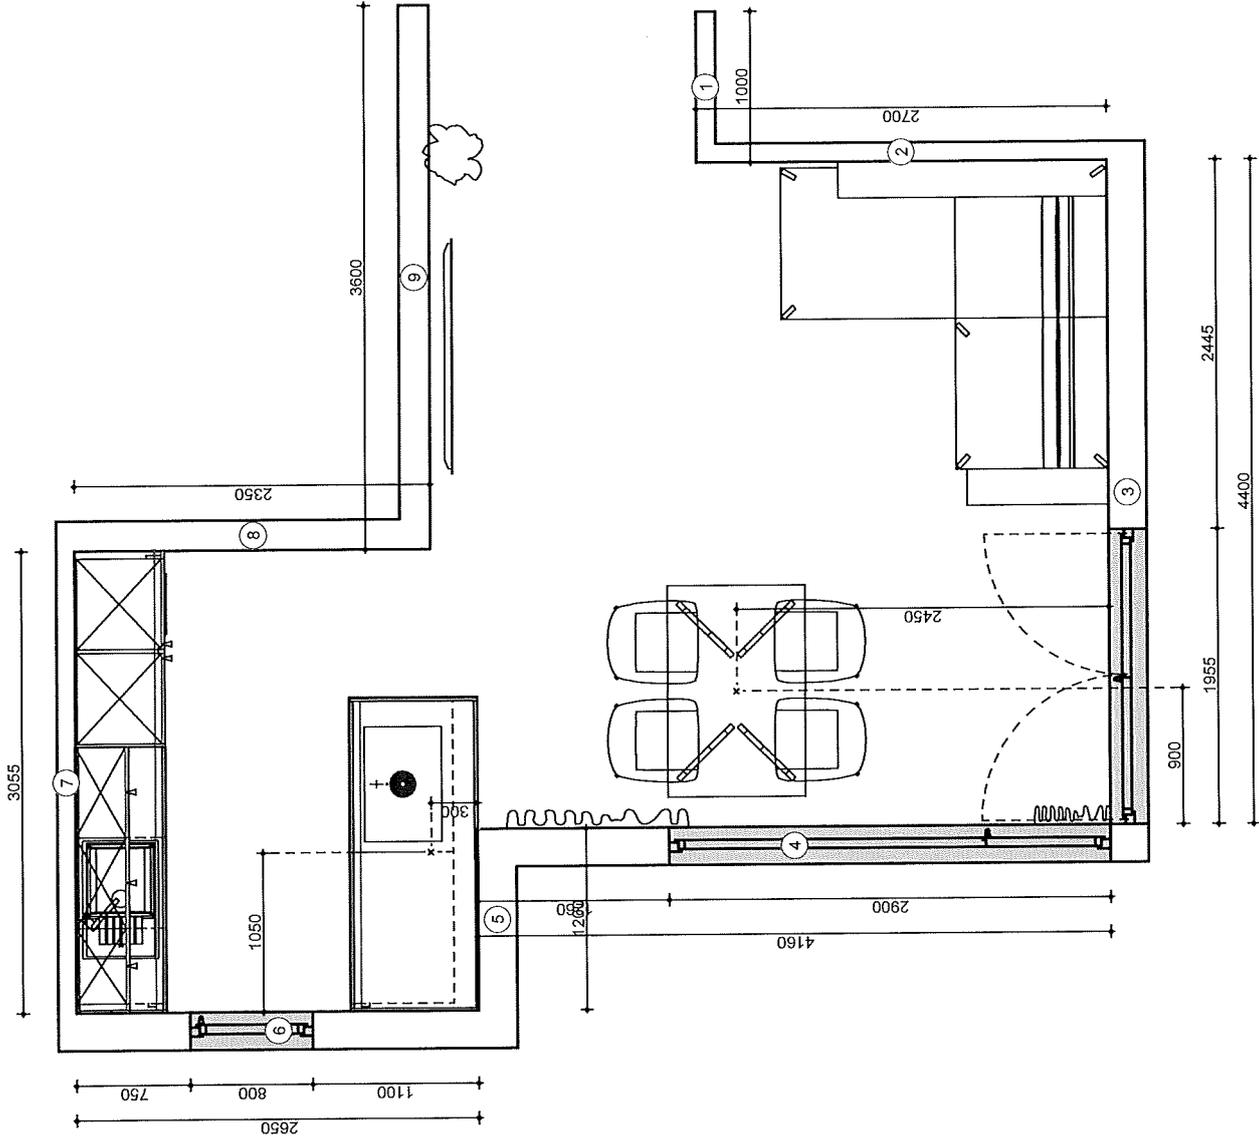

Top B 2


Schuler Thaur
 Küchen, Wohnen
 Bert-Köllensperger-Straße 5
 6065 Thaur
 Fachberater: Isabella Walch



Installationsplan/Decke
 Kommission 2007316/3

Maßstab 1:50 11.10.2022

Sphera GmbH

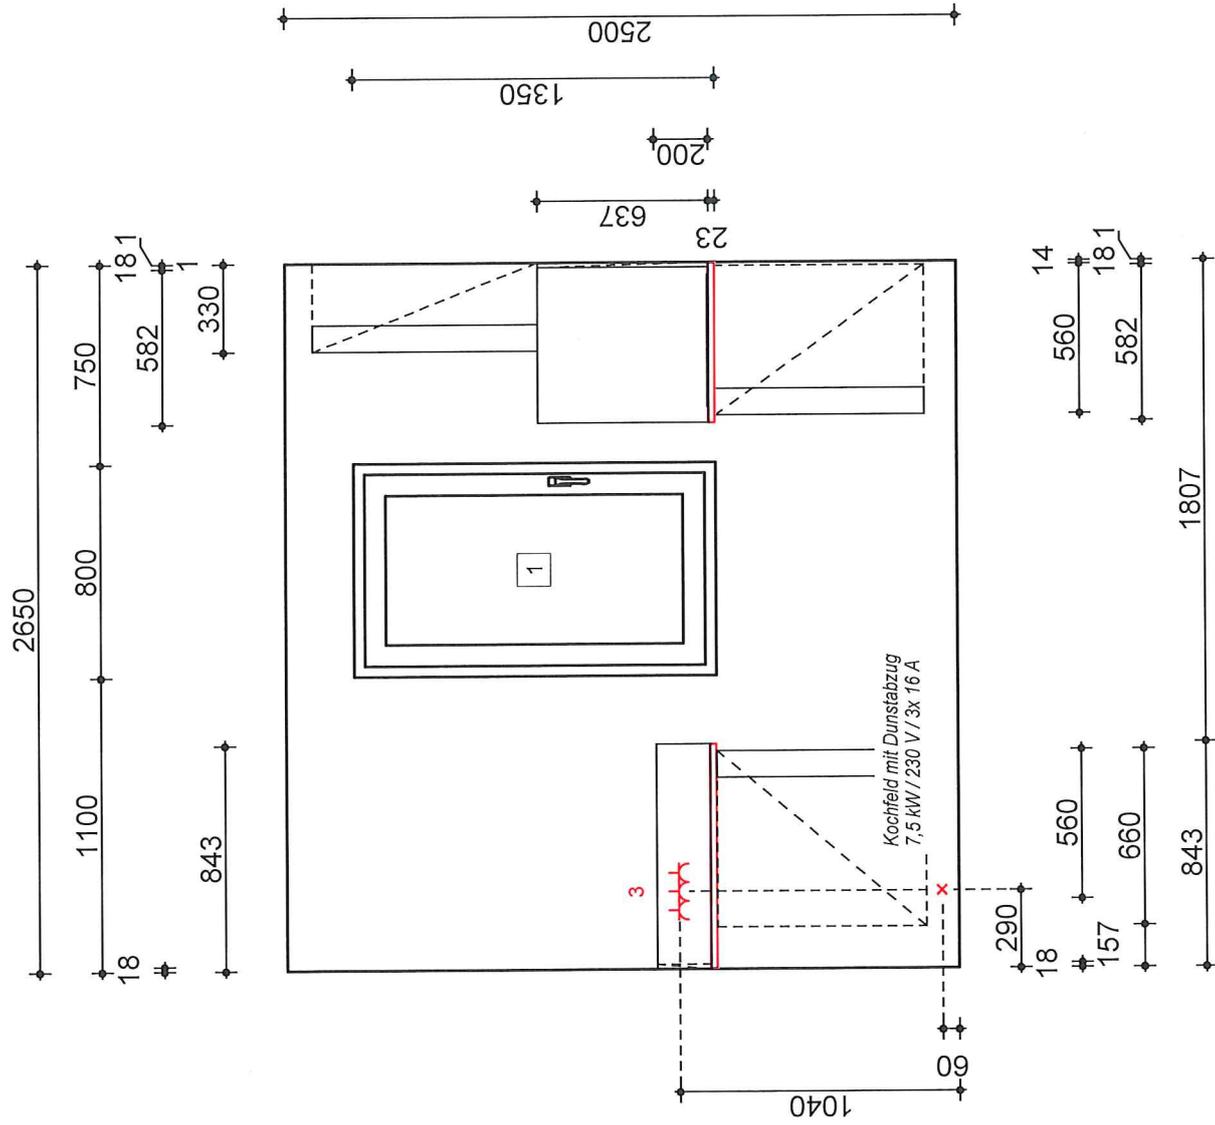


Schuler Thaur
 Küchen, Wohnen
 Bert-Köllensperger-Straße 5
 6065 Thaur
 Fachberater: Isabella Walch, Telefon: 0512 22550 63



Installationsplan 6
 Kommission 2007316/3

Sphera GmbH

11.10.2022

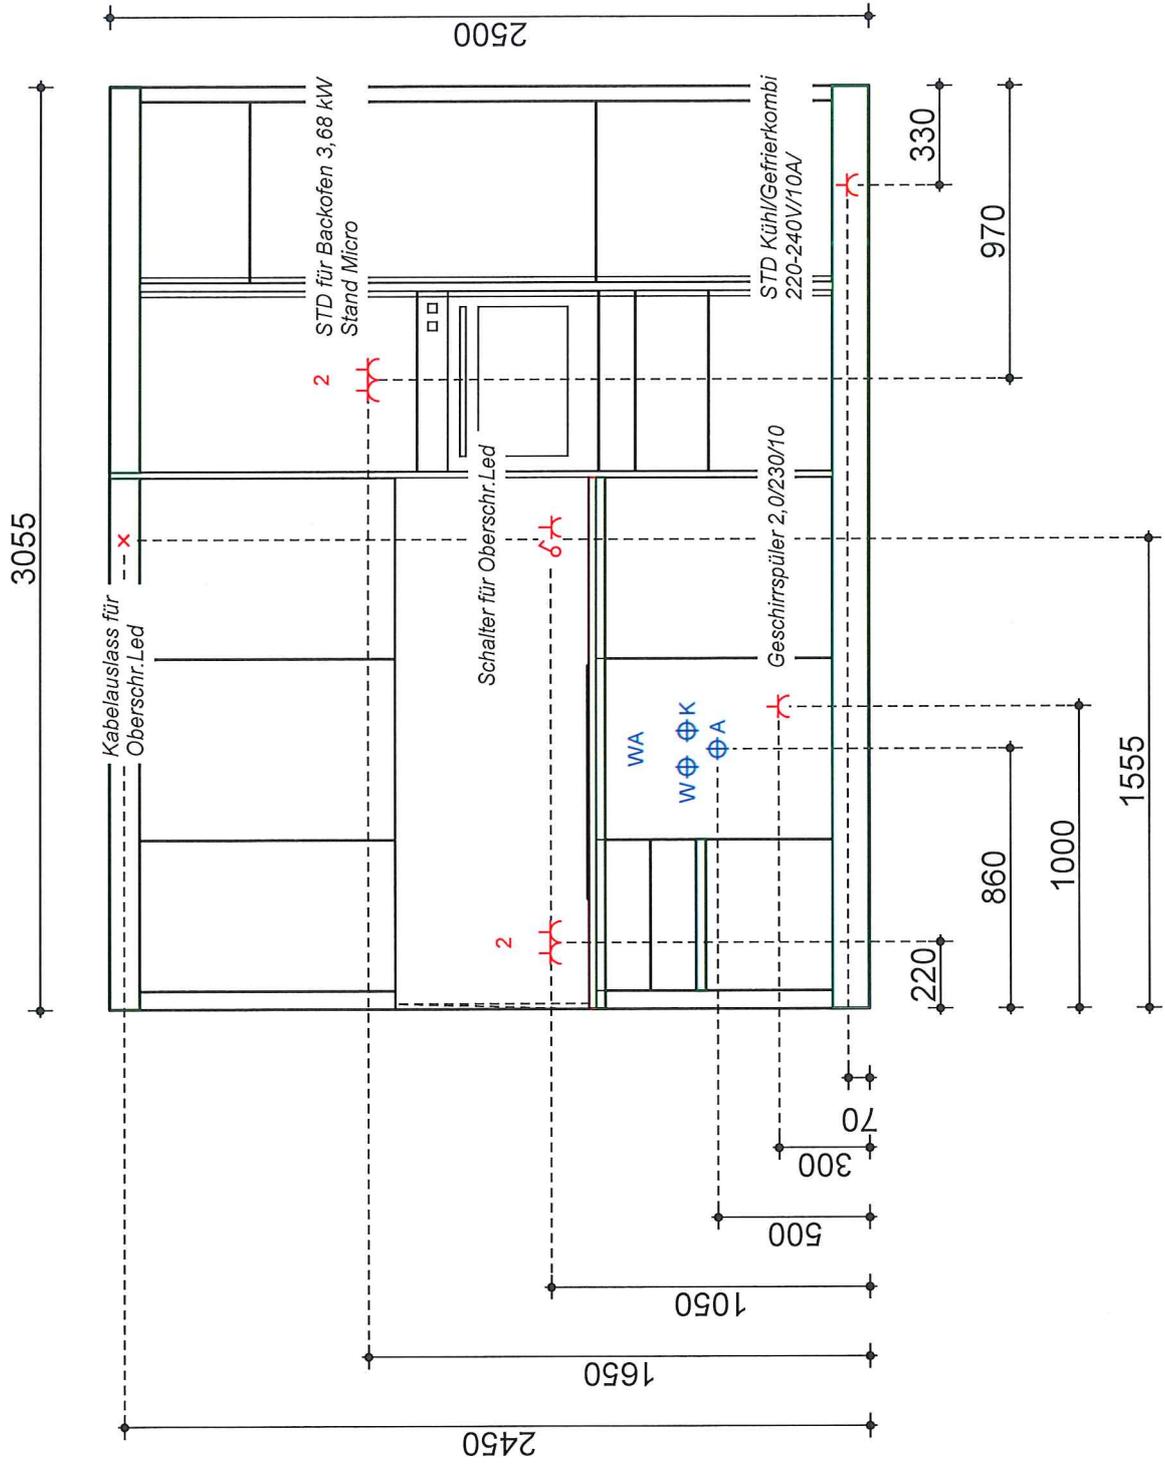

Schuler Thaur
 Küchen, Wohnen
 Bert-Köllensperger-Strasse 5
 6065 Thaur
 Fachberater: Isabella Walch, Telefon: 0512 22550 63



Installationsplan 7
 Kommission 2007316/3
 Maßstab 1:25
 11.10.2022

Sphera GmbH



Wir übernehmen keine Gewähr für eine originalgetreue Darstellung aller Artikel. Farbliche und konstruktive Abweichungen sind möglich.

Top B 2

Schuler Thaur
 Küchen, Wohnen
 Bert-Köllensperger-Straße 5
 6065 Thaur
 Fachberater: Isabella Walch



Perspektive
 Kommission 2007316/3
 Sphera GmbH

11.10.2022