


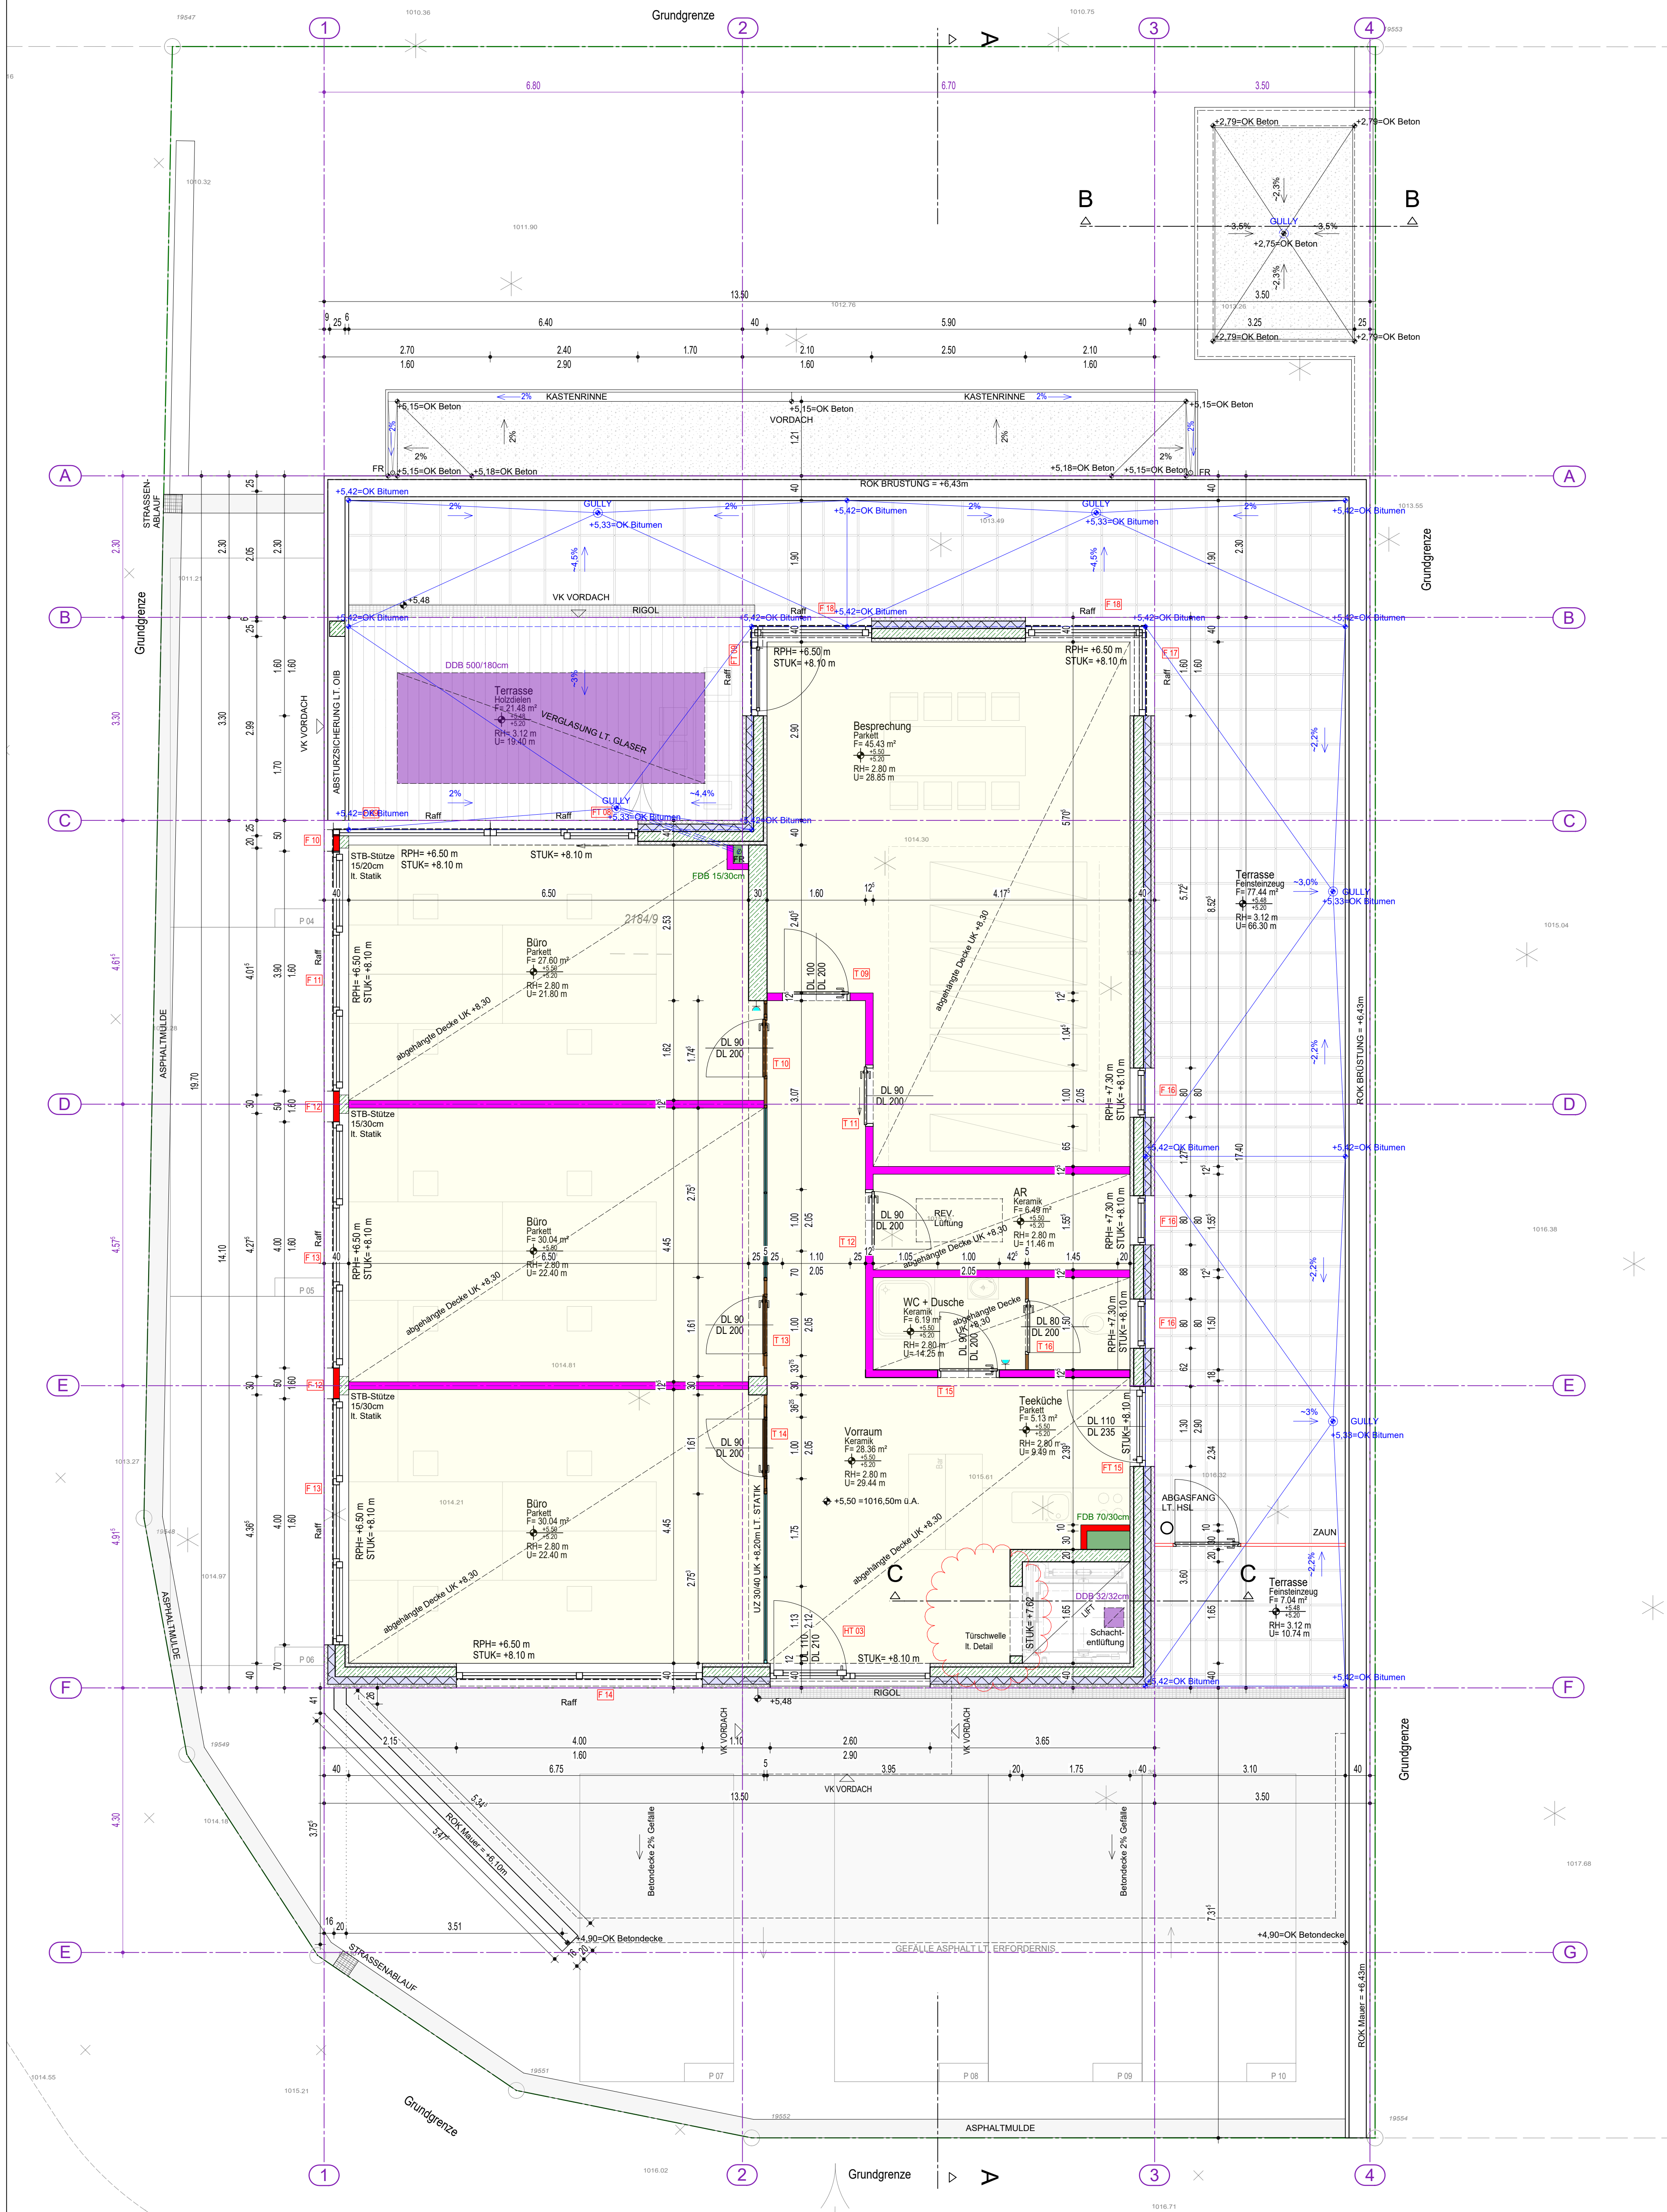

Legende

Abkürzungen

WDB BZW WD	WANDDURCHBRUCH
DBB BZW DD	DECKENDURCHBRUCH
FDBB	FUSSBODENDURCHBRUCH
FDD	FUNDAMENTDURCHBRUCH
WS	WANDSCHULTZ
WA	WANDAUSSPARUNG
DA	DECKENAUSSPARUNG
DS	DECKENSCHULTZ
FA	FUSSBODENAUSSPARUNG
FS	FUSSBODENSCHULTZ
RDUK BZW DUK	RODECKEN UNTERKANTE
ROK BZW DOK	ROHDECKEN OBERKANTE
PH	PARAPET HOHE
RPH	ROH PARAPET HOHE
STUK	STURZ UNTERKANTE
RBL	ROH BAU LICHTE
AL	ARCHITEKTURLICHTE
DL	DURCHGANGS LICHTE
STL	STOCK LICHTE
GL	GLAS LICHTE
STAM	STOCK AUSSEN MASS
DF	DREH FLÜGEL
DKF	DREH KIPP FLÜGEL
SP	SCHIEBEFLÜGEL
SWF	SCHWING FLÜGEL
WF	WENDEFLÜGEL
HT	HEBE TÜR
HST OD HBS	HEBE SCHIEBE TÜR
FK	FIX VERGLASUNG
FS	FROSTSCHÜRZE
FD	FUNDAMENT
HW	HOHLWANDELEMENT
STB	STAHLBETON
BSH	BRETT SCHICHT HOLZ
FT	FERTIGTEIL
MW	MAUERWERK
WD	WÄRMEDÄMMUNG
KD	KANALDECKEL
KS	KANALSCHALE
UK ZL	UK ZULEITUNG
SR	SICKERROHR
FR	FALLROHR
RR	REGENROHR

Wandaufbauten

GED. HOHLWANDELEMENT
HOHLWANDELEMENT
WD
HOHLWANDELEMENT
STB ORTBETON
WD
STB ORTBETON
HLZ
FERTIGTEIL
GEDÄMMTE HOLZ STÄNDERWAND
WÄRMEDÄMMUNG
FASSADENPLATTE
NEUBAU
BESTAND
ABBRUCH
EI 90 BRETTSPERRHOLZWAND
EI 90 STÄNDERWAND
STÄNDERWAND
VORSTÄNDCHALE
GE BÜPLUNG
FERTIGKOTE
ROHKOTE
RELATIVE HOHE AUSBAU (FERTIG)
RELATIVE HOHE (FERTIG)

SÄMTLICHE MASSE SIND ROHMASSE
KOTEN NACHPRÜFEN UND STATIKPLÄNE BEACHTEN
WÄRMEBRÜCKEN ABDÄMMEN

Änderungen

INDEX	GEÄNDERT	DATUM
A	FENSTERSTÜRZE GEÄNDERT VON -8,20 AUF -8,10	27-02-20
B	GRÖÖE FT09 GEÄNDERT, LIFTSCHACHTENTLÜFTUNG ERGÄNZT	04-03-20

Freigabe

Planstand 25-02-2020

DIESER PLAN IST IN FACHLICHER SICHT VON DER AUSFÜHRUNG FREI. ZU PRÜFEN, SOLLTEN BEDENKEN BESTEHEN, SIND DIESE VON DER AUSFÜHRUNG DES PLANES MITZUTEILEN.
ALLES KOTEN UND ZU PRÜFEN, MITTUNGEHÖRT UND ZU BEWERTEN, BEI ÜBERTRAGEN DES PLANES UND DER POLIERPLAN IST VON DER AUSFÜHRUNG NICHTS ZU WARTEN.
DIE IN DEN POLIERPLÄNEN ANGEZEIGTEN SCHÜTTE, NICHEN, DURCHBRÜCHE, ÖFFNUNGEN, ETC. ... SIND ENGELASNETE ANGABEN DER SUBPLANIERENDE BÜRO.
FÜR DIE, DER PLANERSTELLER KEINE HAFTUNG ÜBERNIMMT, ES GILT DIE PLANUNG DES SUB- UND NACH PLANER, SEIN ANGABEN DES BAUHERREN, BAUBESCHREIBUNG, EINGETRAGENEN UND ENDFERTIGEN
DER BAUSCHÜTTE IST FÜR ALLE BAUTEILE UND VON DER DURCHGEFÜHRTE, SÄMTLICHE, IN WERKE DER BAUTEILE, IT. MATERIALIEN ENTFANGEN.

Polierplan - INDEX B

Projekt: Ilube -Denifl Florian
Neubau Betriebsgebäude

Ort:

Industriezone Fulpmes
Gst. Nr.: 2184/9
KG: 81107 Fulpmes
Höhenlage: +/- 0,00 = 1011,00m ü.A.

Grundeigentümer:

Denifl Florian
Holzerweg 3
6165Telfes im Stubai

Bauwerber:

Denifl Florian
Holzerweg 3
6165Telfes im Stubai

Behörde:

Bauamt Marktgemeinde Fulpmes
Bahnstraße 9
6166 Fulpmes

Inhalt Maßstab 1:50 :

Grundriss OG Büro

Plan Nr. PP_51
WP / KM / PP
25-02-2020

BAUPULS

Baupuls GmbH Architektur Baumanagement Sachverständige
Schießstand 1a | 6401 Inzing | +43 5238 52325 | office@baupuls.at | www.baupuls.at

Dieser Plan ist unser geistiges Eigentum und unterliegt dem Urheberrecht.
Die Ausführung hat ausschließlich anhand des Polierplanes zu erfolgen.

H/B = 841 / 784 (0.66m²)

Allplan 2019