




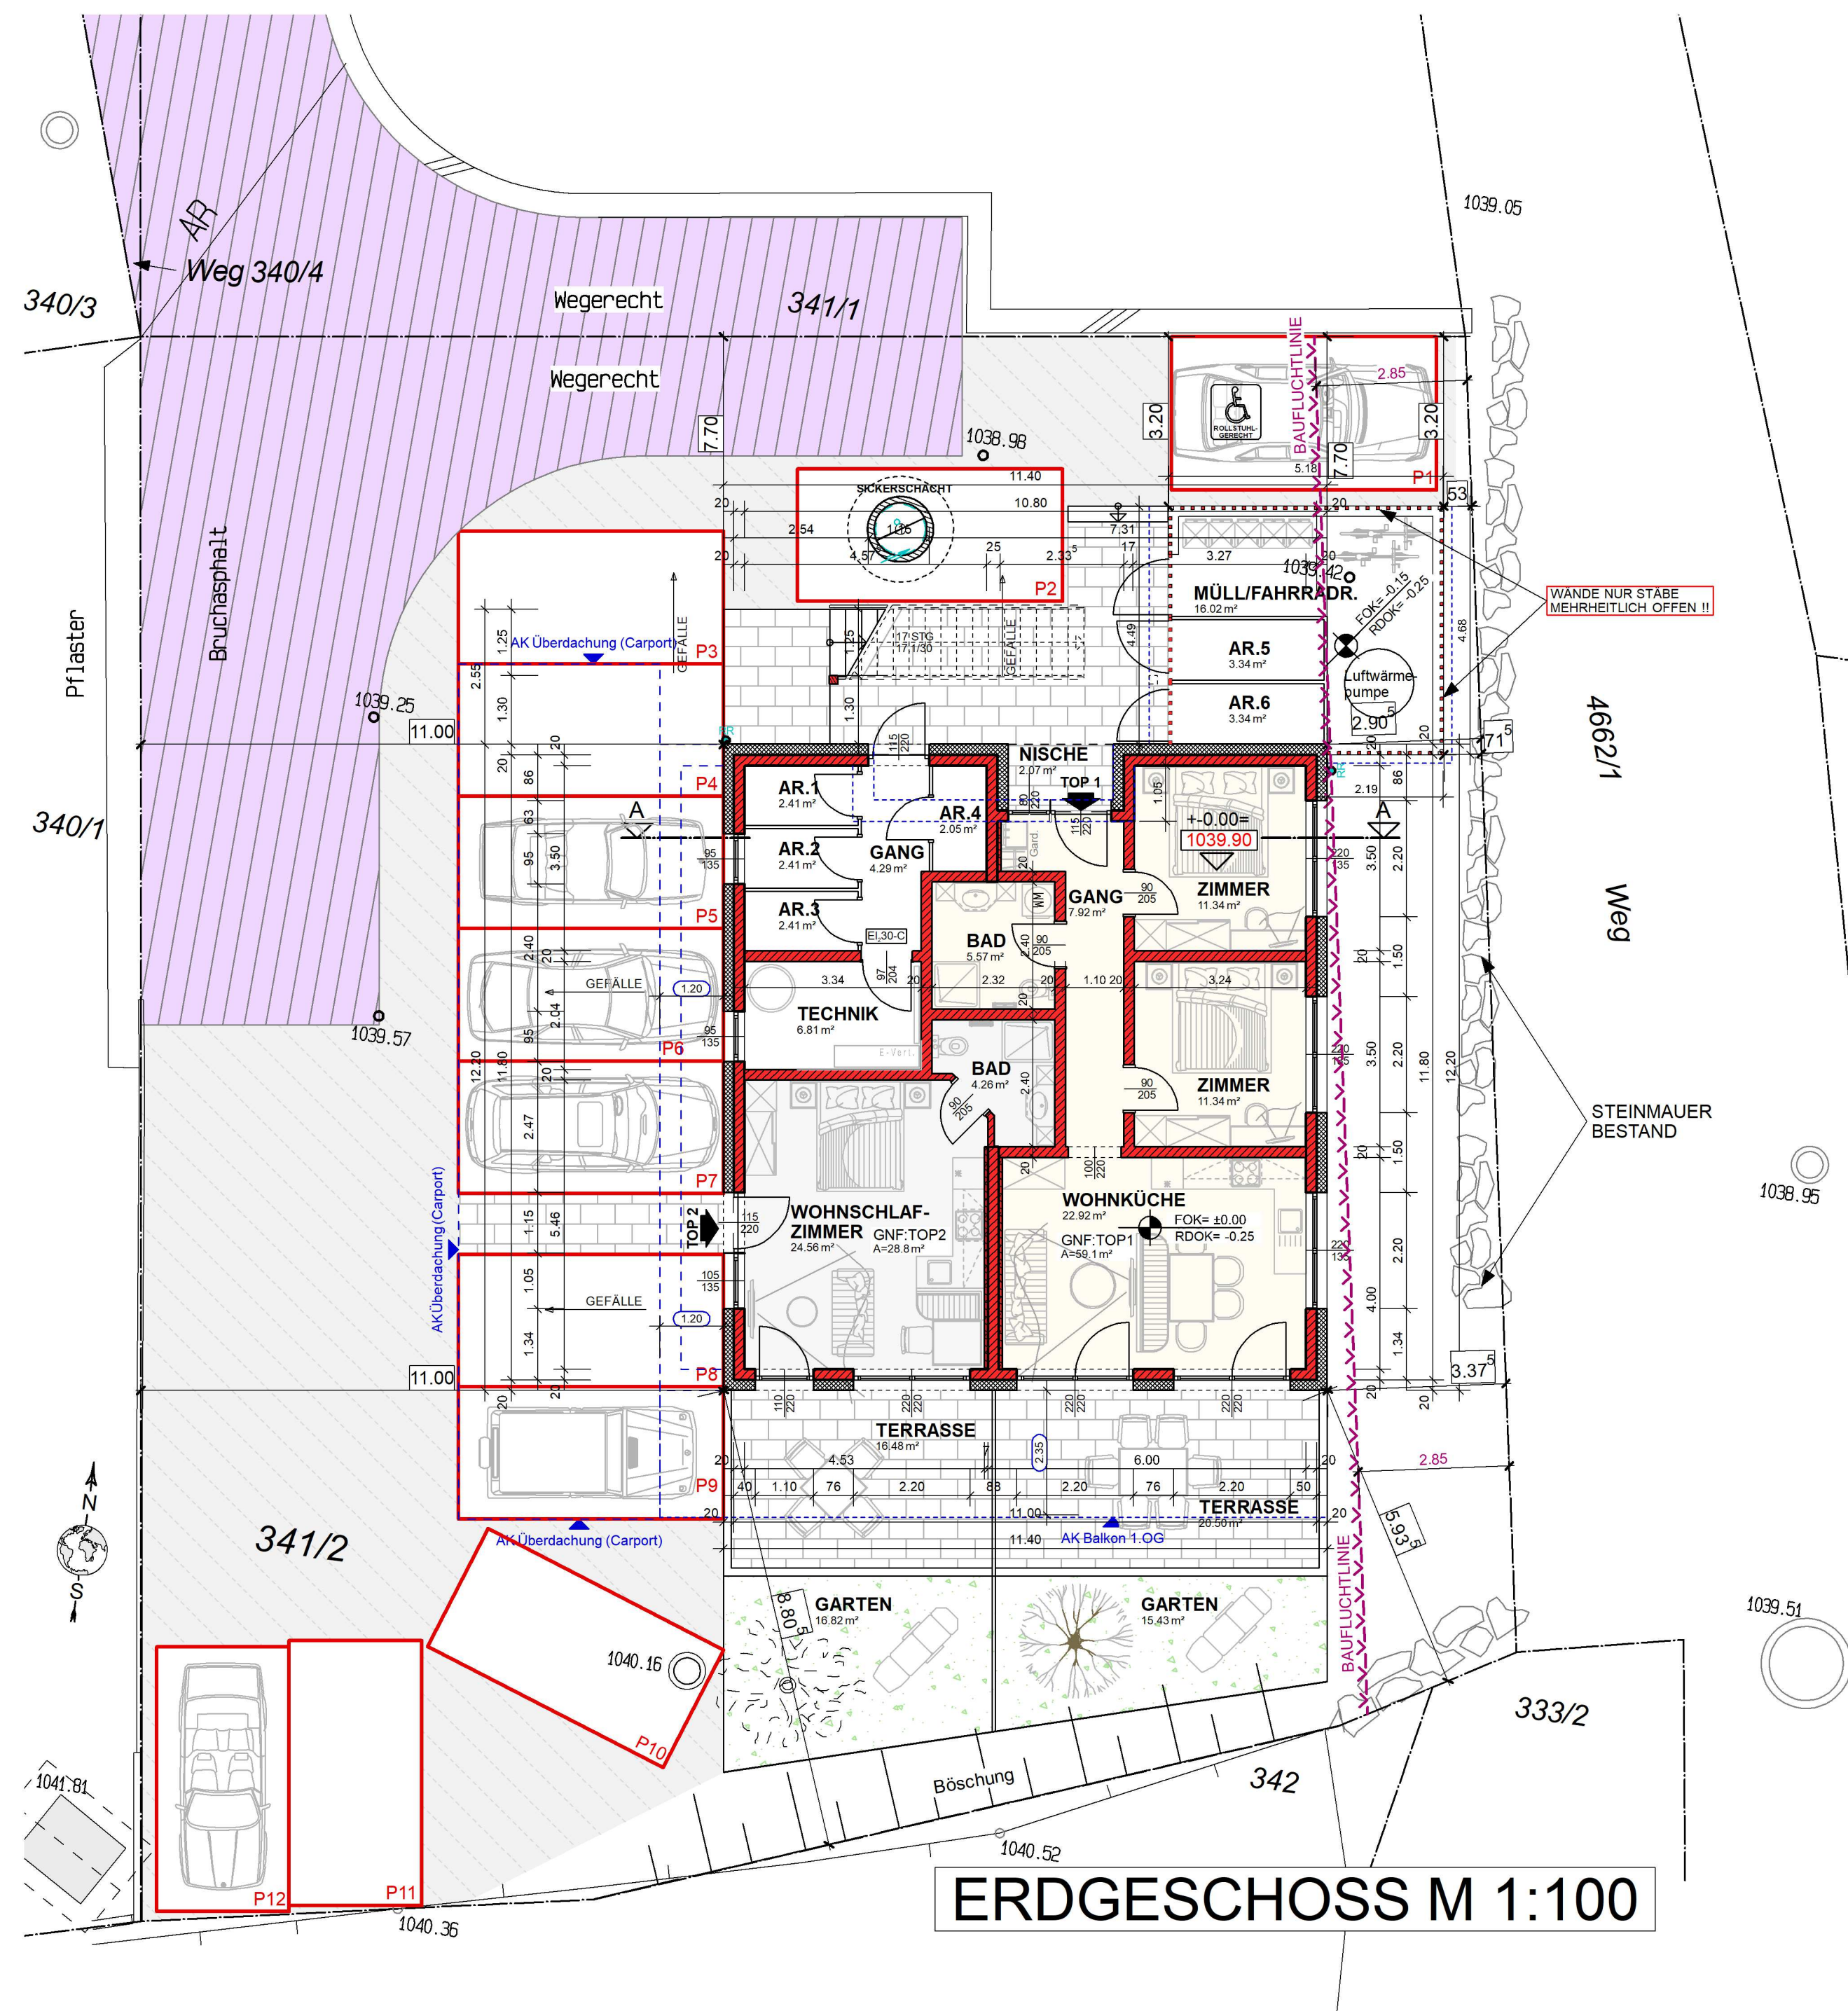

ERDGESCHOSS M 1:100

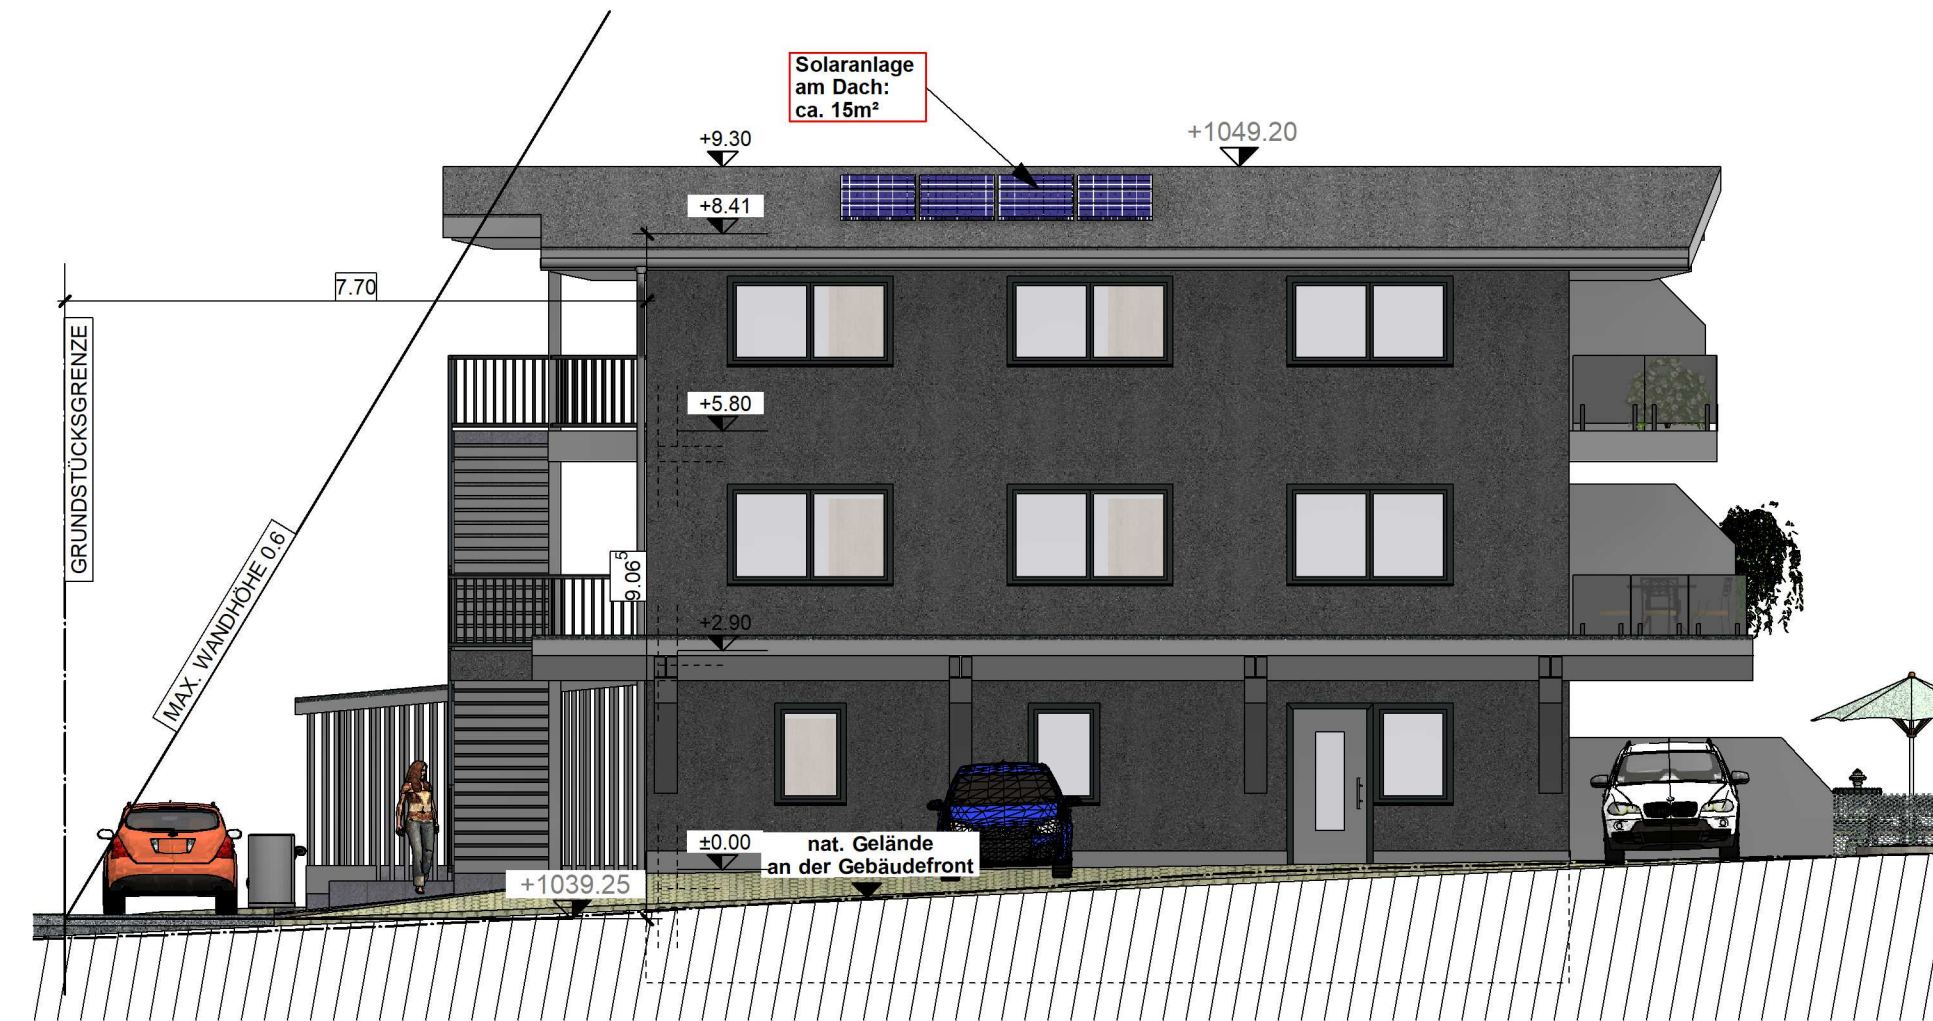

WESTANSICHT M 1:100

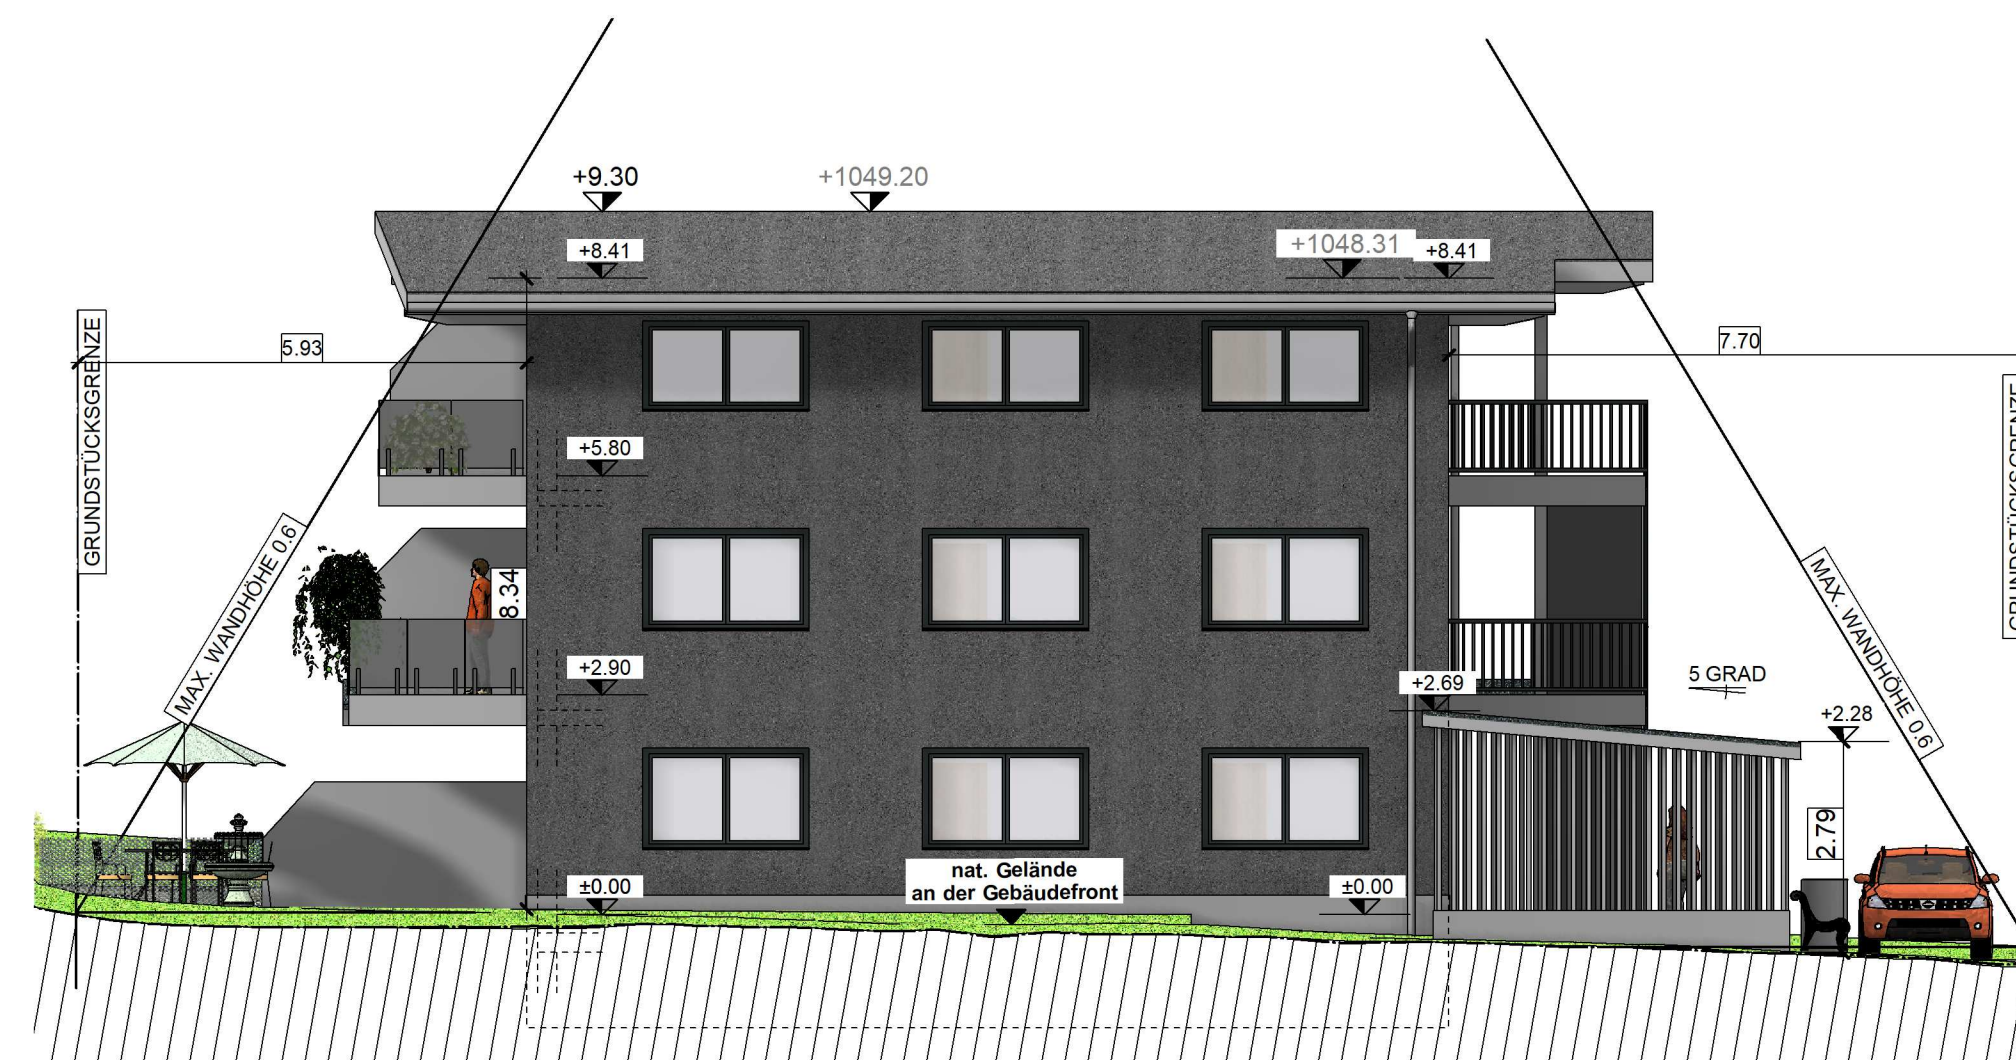

OSTANSICHT M 1:100




SÜDANSICHT M 1:100



NORDANSICHT M 1:100

WANDSCHRAFFUR	MATERIALART:	LEGENDE:	
	WÄRMEDÄMMUNG		FERTIGER FUSSBODEN OBERKANT
	ZIEGELMAUERWERK		ROHBODEN OBERKANTE
	STAHLBETON		ROHE BRÜSTUNGSHÖHE
	NEUBAU		STURZUNTERKANTE INNENTÜREN
	ABBRUCH		FLUCHTWEG
	BESTAND		EG +0.00
			BEZOGEN AUF VERMESSUNG

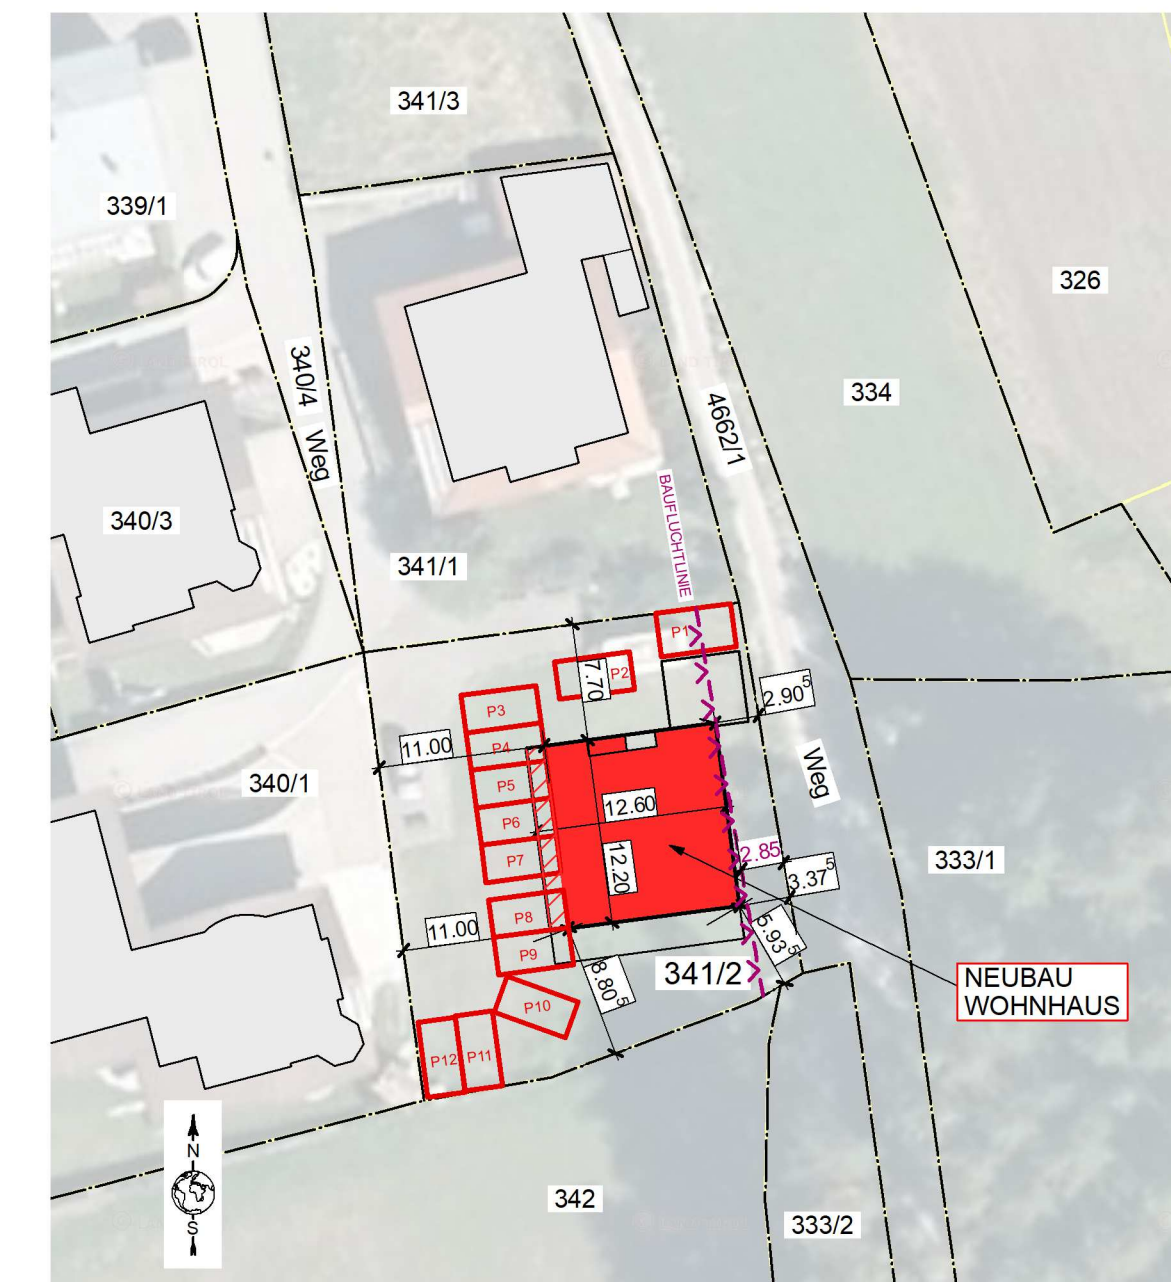

LAGEPLAN M 1:500

EINREICHPLAN

PROJEKT
**NEUBAU
WOHNHAUS**
A-6441 UMHAUSEN
NEUDORF; GP 341/2

BAUHERR
DORFGASSE 9L VERMIETUNGS GMBH
DORFGASSE 9L
A-6020 INNSBRUCK

BEHÖRDE

PLANUNG

riml
thaler
GMBH


ARCHITEKTUR
BAULEITUNG

Baumeister Ing. Anton Thaler • Stefan Riml
Rechenaustraße 2 • 6450 Sölden • Austria
Tel. +43 (0)5254 3041 • Fax +43 (0)5254 3041-10
info@riml-thaler.com • www.riml-thaler.com


PROJEKT	PLANINHALT	PLANNUMMER
NEUBAU WOHNHAUS NEUDORF A-6441 UMHAUSEN	GRUNDRISS: EG ANSICHTEN LAGEPLAN	EP-01 GEZEICHNET MPR GEPRÜFT
	MASSSTAB 1:100 / 1:500	DATUM 25.05.2021

Der Ausführende ist verpflichtet, alle Bestandsmaße und Plankoten vor Arbeitsbeginn zu überprüfen.
Diese Zeichnung ist unser geistiges Eigentum, und darf ohne Zustimmung nicht vervielfältigt oder an Dritte weitergegeben werden!


masstab: 1:100
0 1m 2m 3m 4m 5m

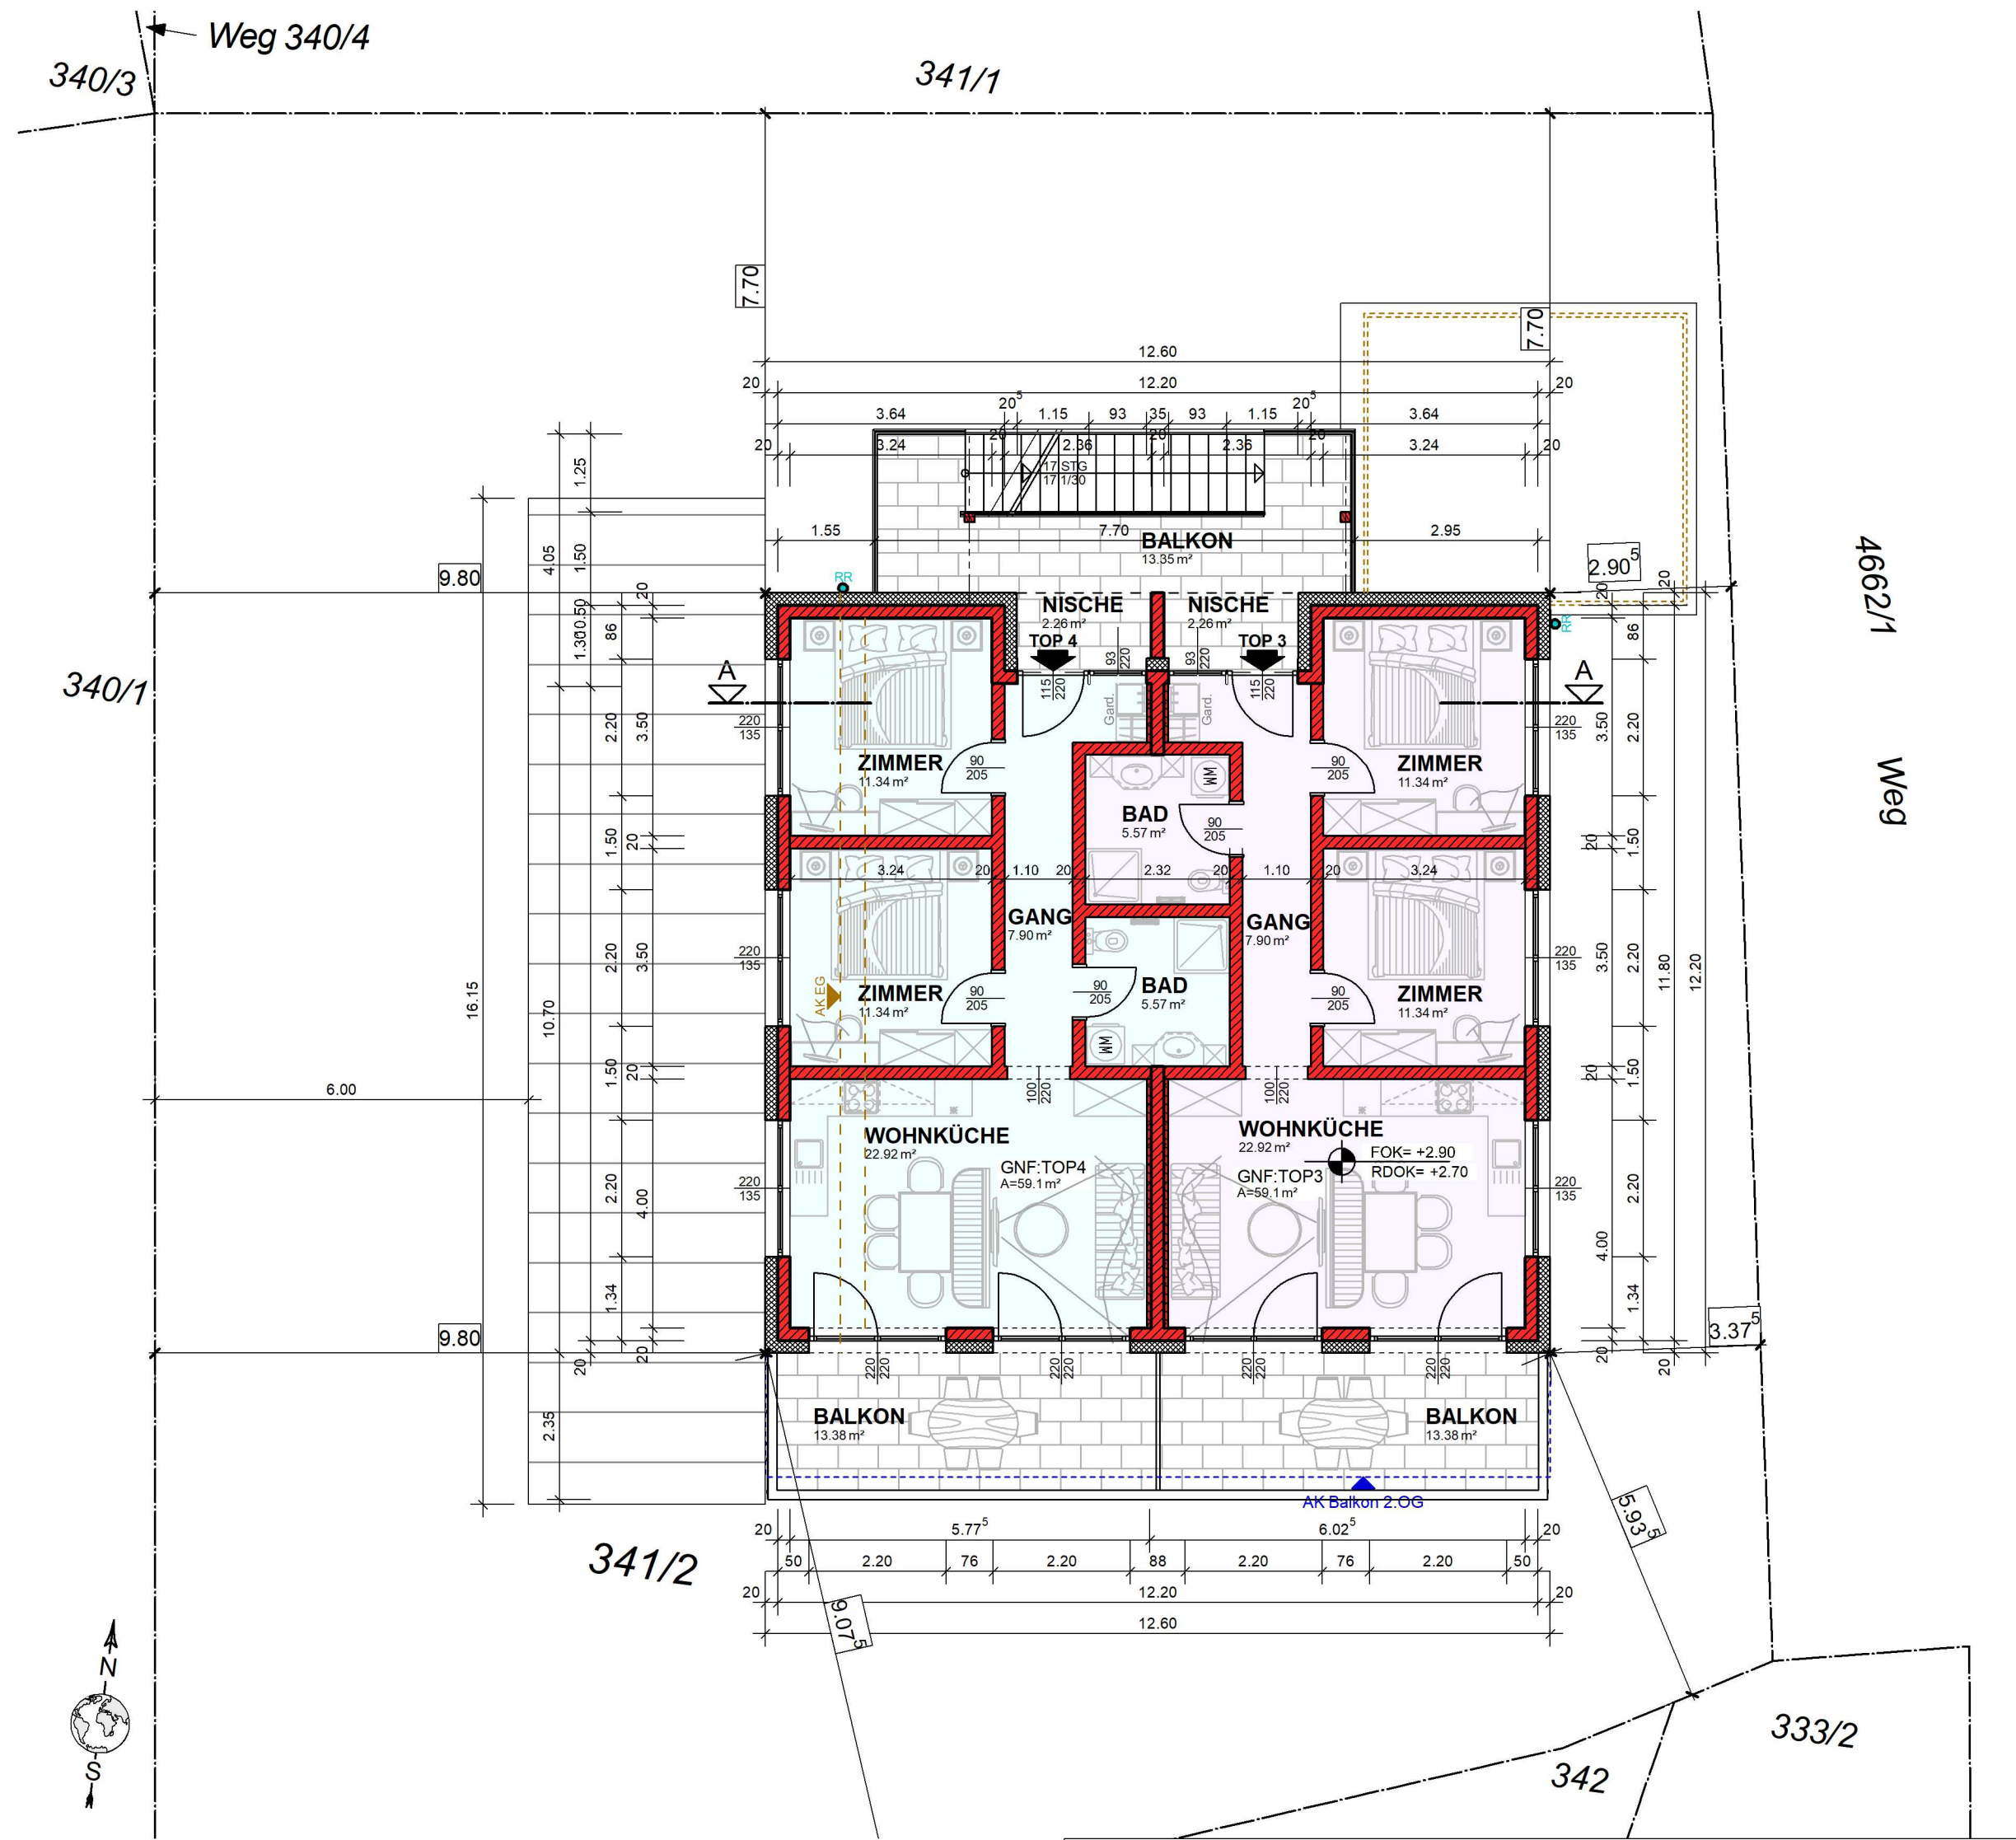


1.OBERGESCHOSS M 1:100

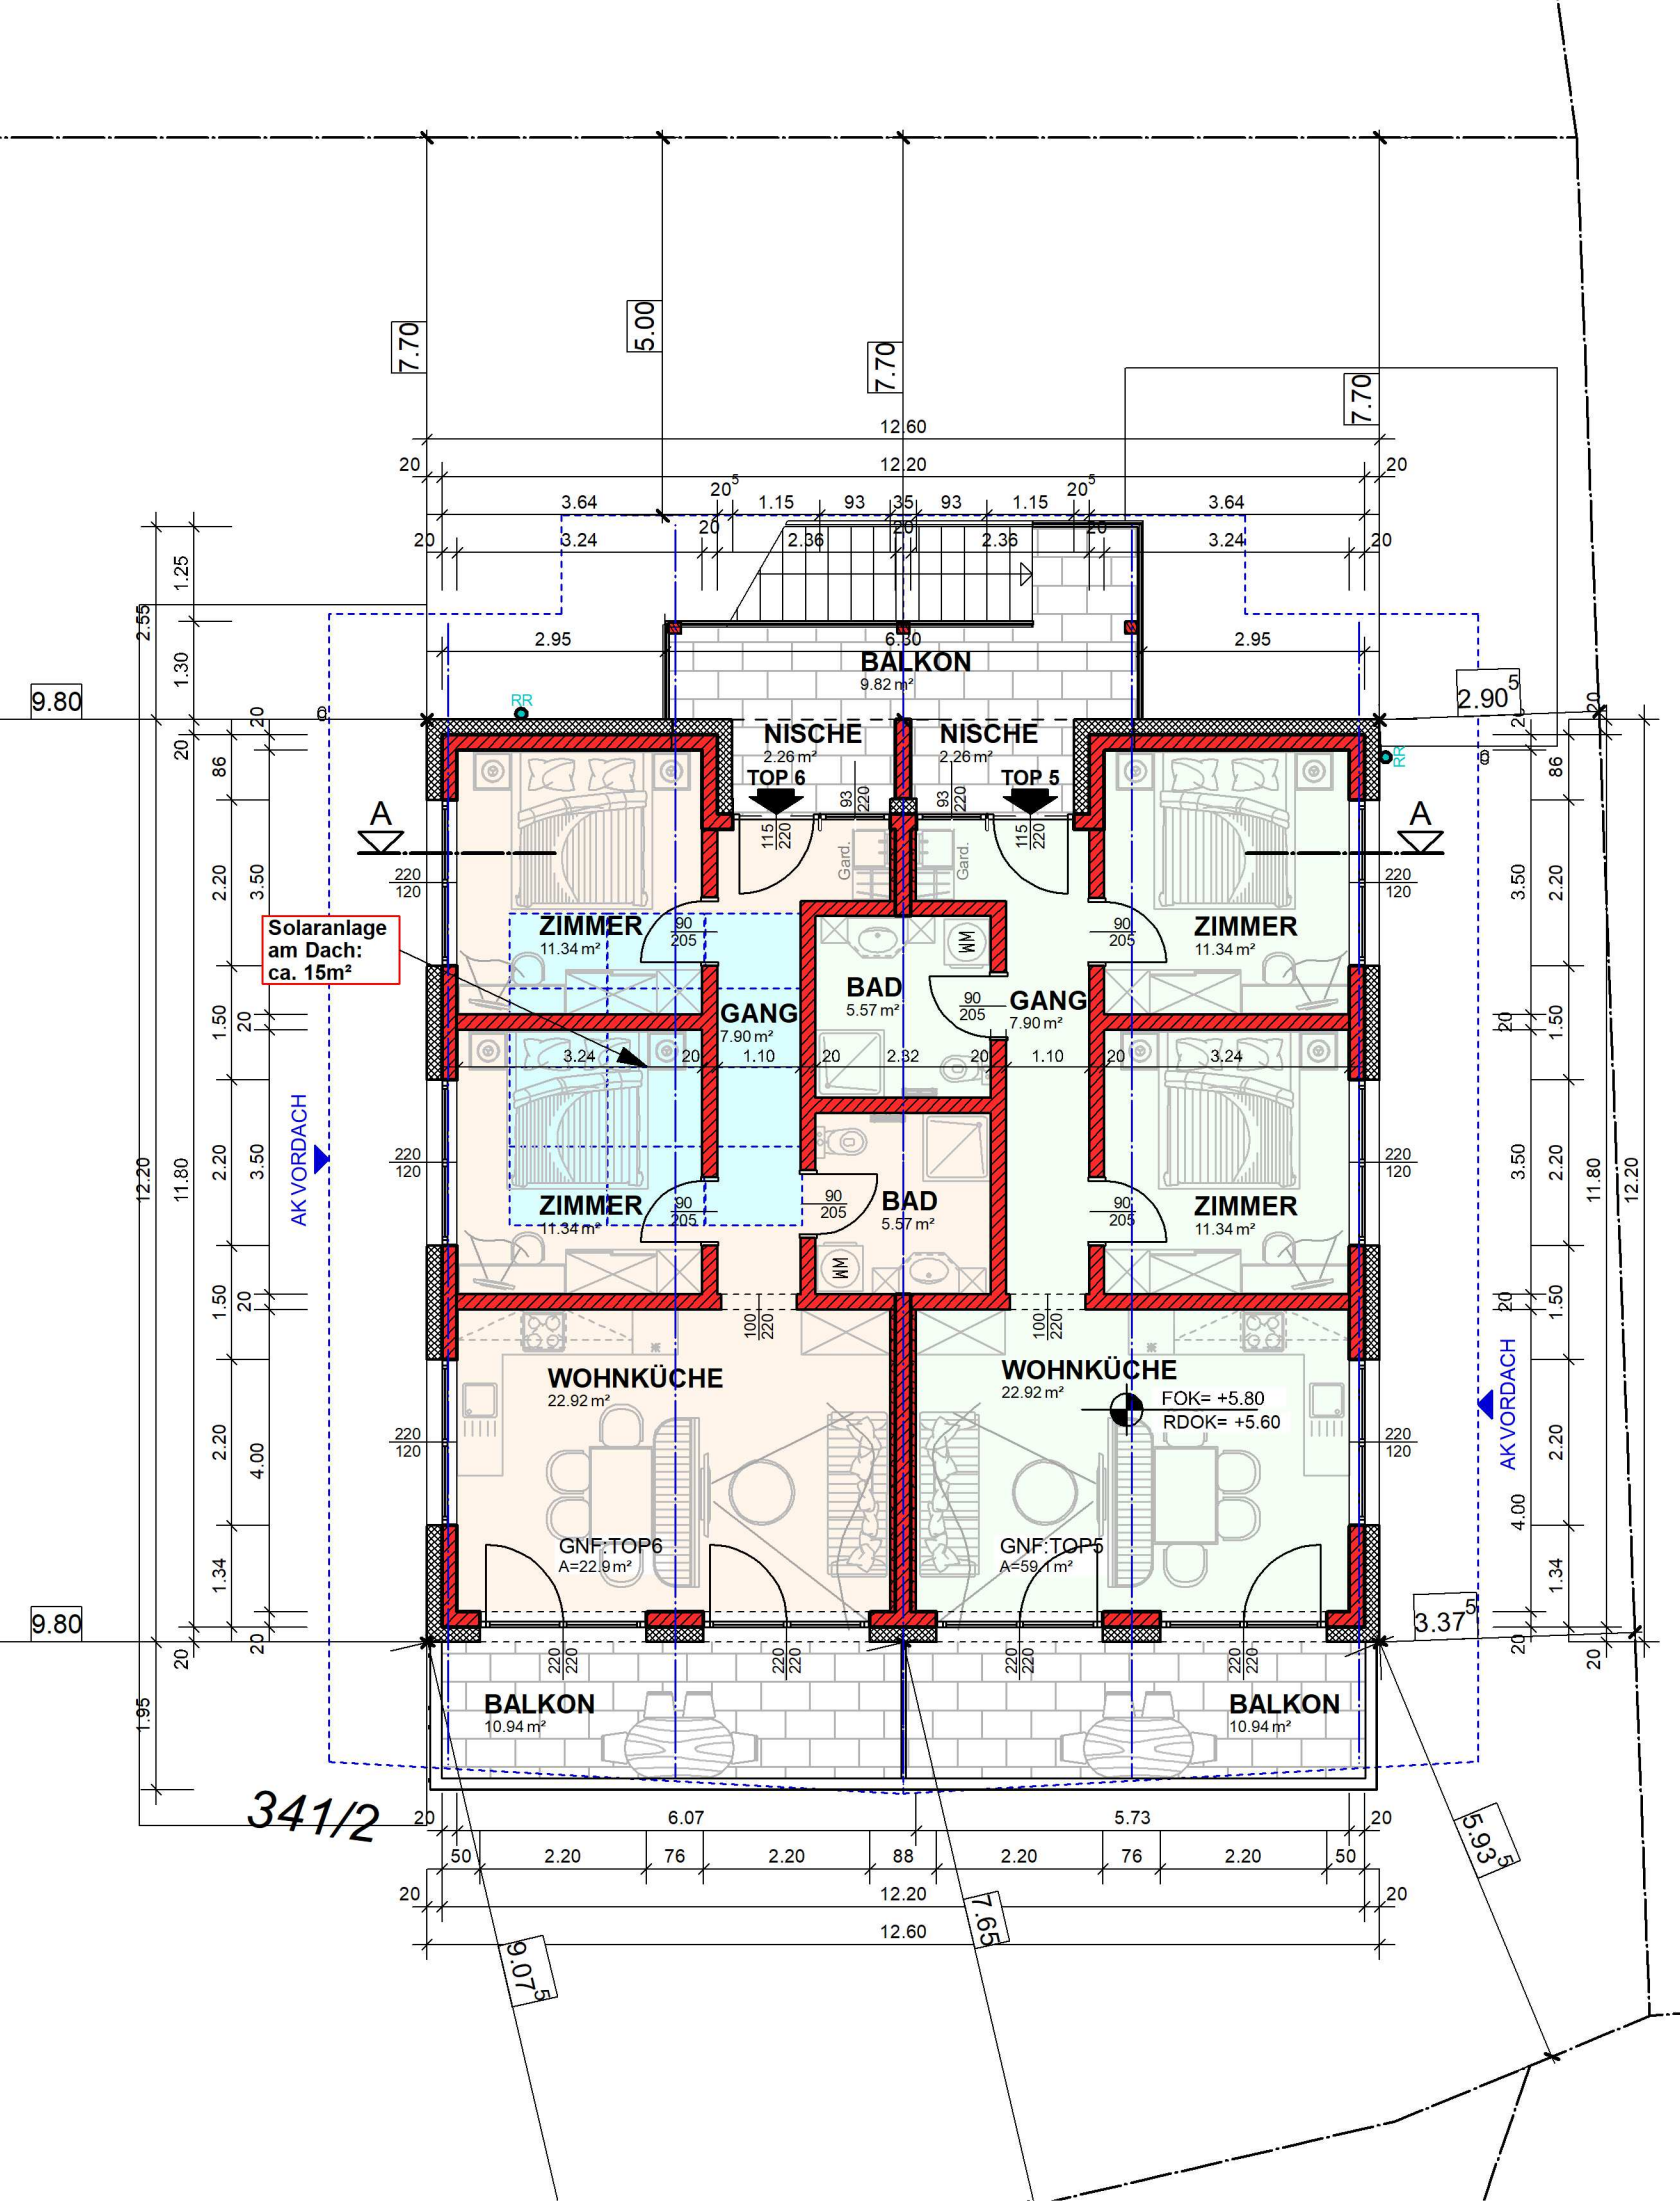


2.OBERGESCHOSS M 1:100

 
WANDSCHRAFFUR	MATERIALART:	LEGENDE:	
	WÄRMEDÄMMUNG	 +0,00 FROK -0,20 FROK	FERTIGER FUSSBODEN OBERKANTE
	ZIEGELMAUERWERK	RBH +0,85	ROHBODEN OBERKANTE
	STAHLBETON	STUKK +2,05	ROHE BRÜSTUNGSHÖHE
	NEUBAU		STURZUNTERKANTE INNENTÜREN
	ABBRUCH		FLUCHTWEG
	BESTAND	 EG +0,00  1039 90	BEZOGEN AUF VERMESSUNG

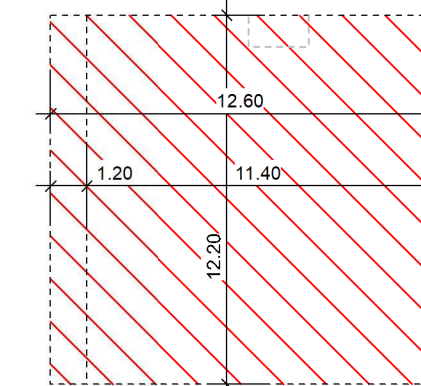

Fläche 1
153.72 m²
49.60 m

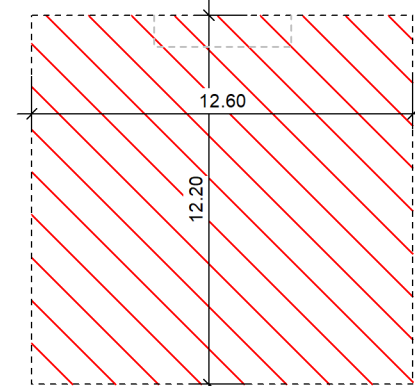

Fläche 2
153.72 m²
49.60 m

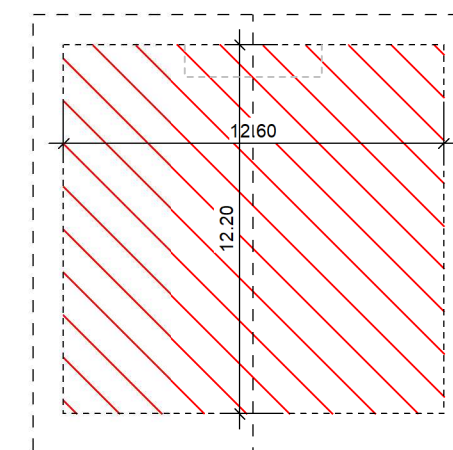

Fläche 3
153.72 m²
49.60 m

Flächen zur Baumassen-
ermittlung M 1:250

EINREICHPLAN

PROJEKT
NEUBAU
WOHNHAUS
A-6441 UMHAUSEN
NEUDORF, GP 341/2

BAUHERR
DORFGASSE 9L VERMIETUNGS GMBH
DORFGASSE 9L
A-6020 INNSBRUCK

BEHÖRDE

PLANUNG




PROJEKT	PLANINHALT	PLANNUMMER
NEUBAU WOHNHAUS NEUDORF A-6441 UMHAUSEN	GRUNDRISS: 1.OG+2.OG SCHNITT A-A	EP-02 GEZEICHNET MPR GEPRÜFT

MASSSTAB	DATUM
1:100 / 1:250	25.05.2021

Der Ausführende ist verpflichtet, alle Bestandsmaße und Plankoten vor Arbeitsbeginn zu überprüfen.
Diese Zeichnung ist unser geistiges Eigentum, und darf ohne Zustimmung nicht vervielfältigt oder an Dritte weitergegeben werden!



Visualisierung

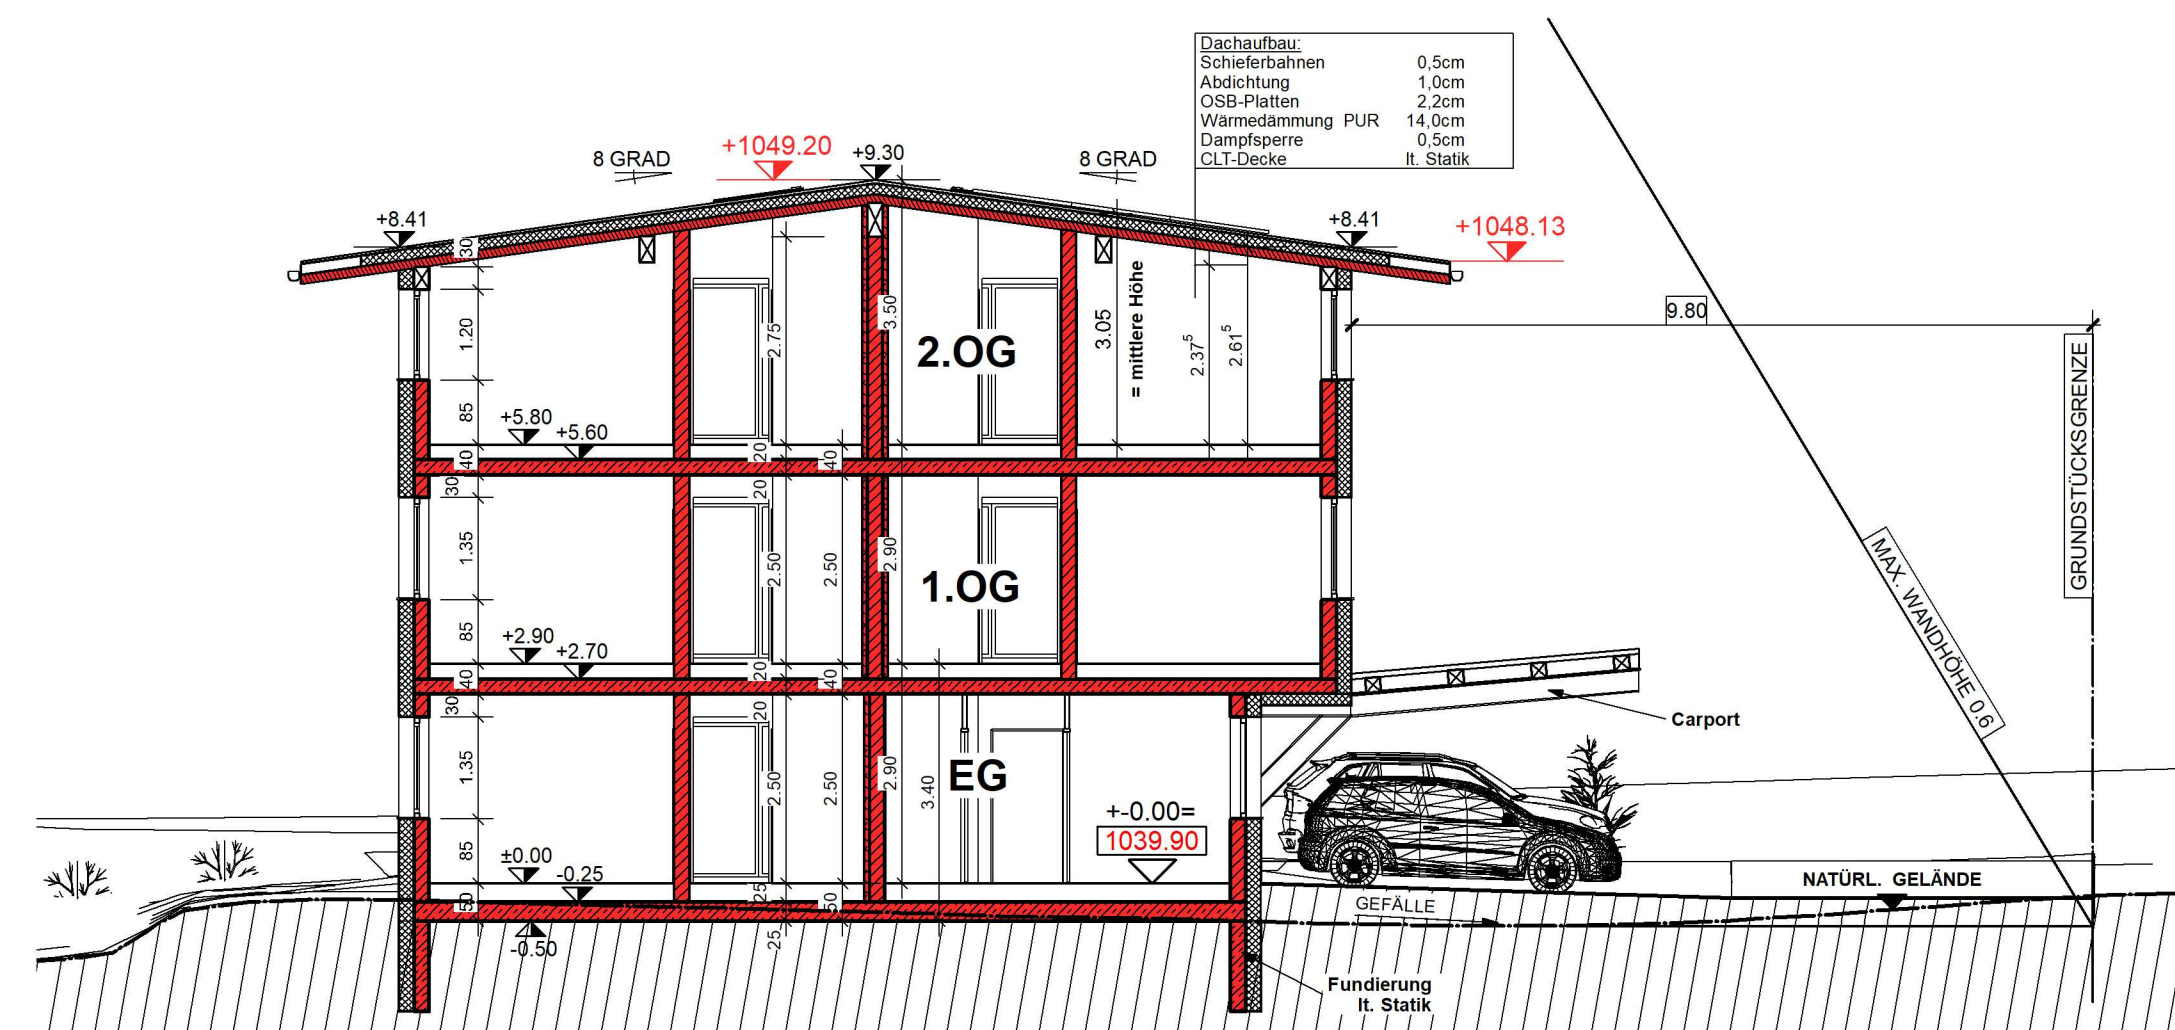

SCHNITT A-A M 1:100

masstab: 1:100
0 1m 2m 3m 4m 5m