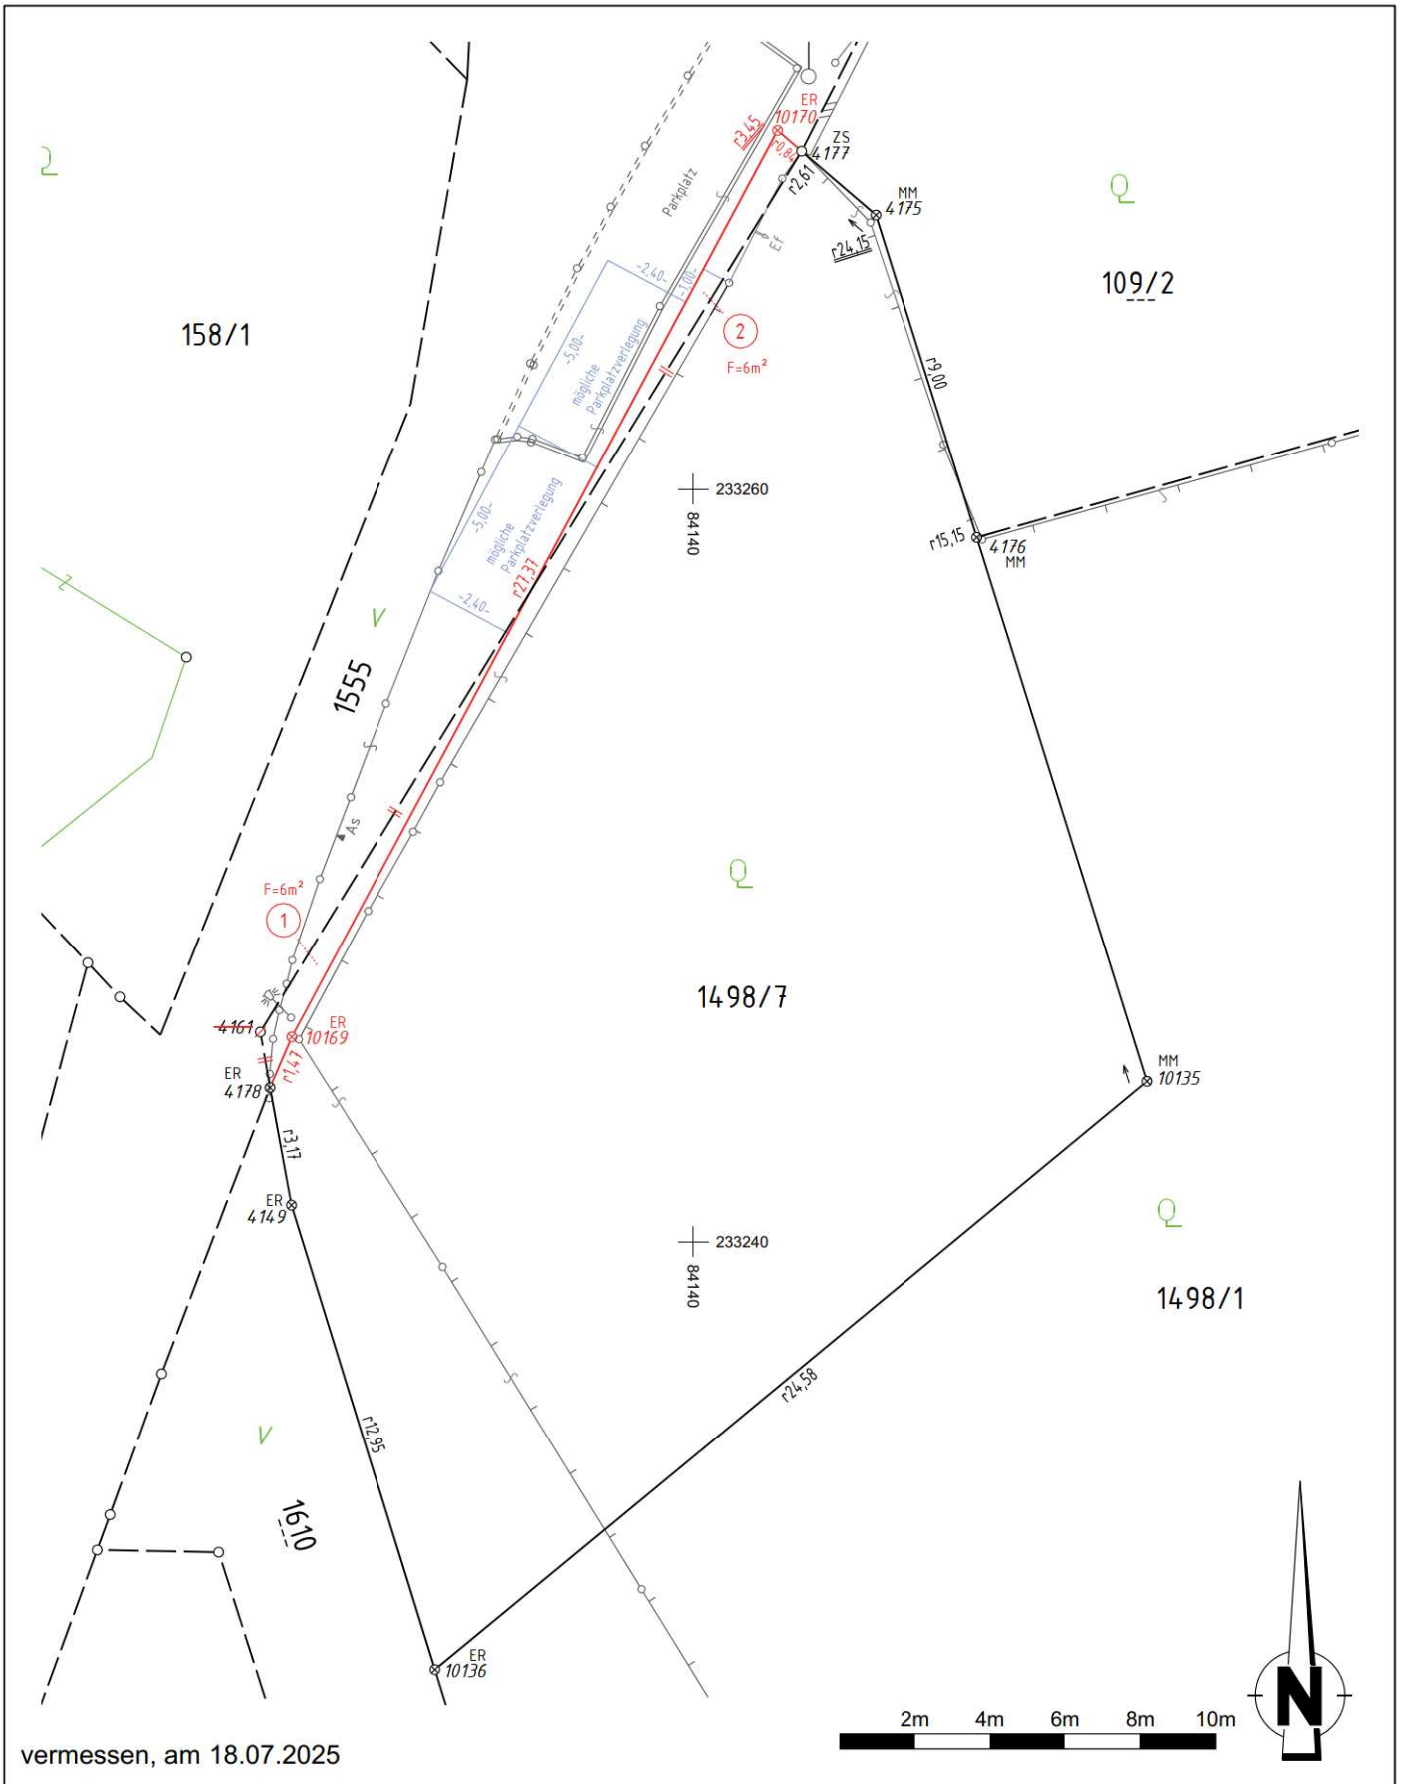


vermessen, am 18.07.2025

Dipl.-Ing. Alexander Riha MSc (GIS)

Staatlich befugter und beeideter Ingenieurkonsulent für Vermessungswesen. Allgemein beeideter und gerichtlich zertifizierter Sachverständiger für Vermessungswesen, Fotogrammetrie und Nutzwertfeststellung, Parifizierung

Häusern 13
6070 Ampass

Mobil: 0699 / 127 367 18
E-Mail: riha@a-riha.at

Lageplan Teilung

GZl.: 9433-2

Maßstab: 1:200

Katastralgemeinde: 81132 Sistrans

gezeichnet, am

Bearbeiter: ri

9433-2.geodb3