


PROJEKT ELLBÖGEN

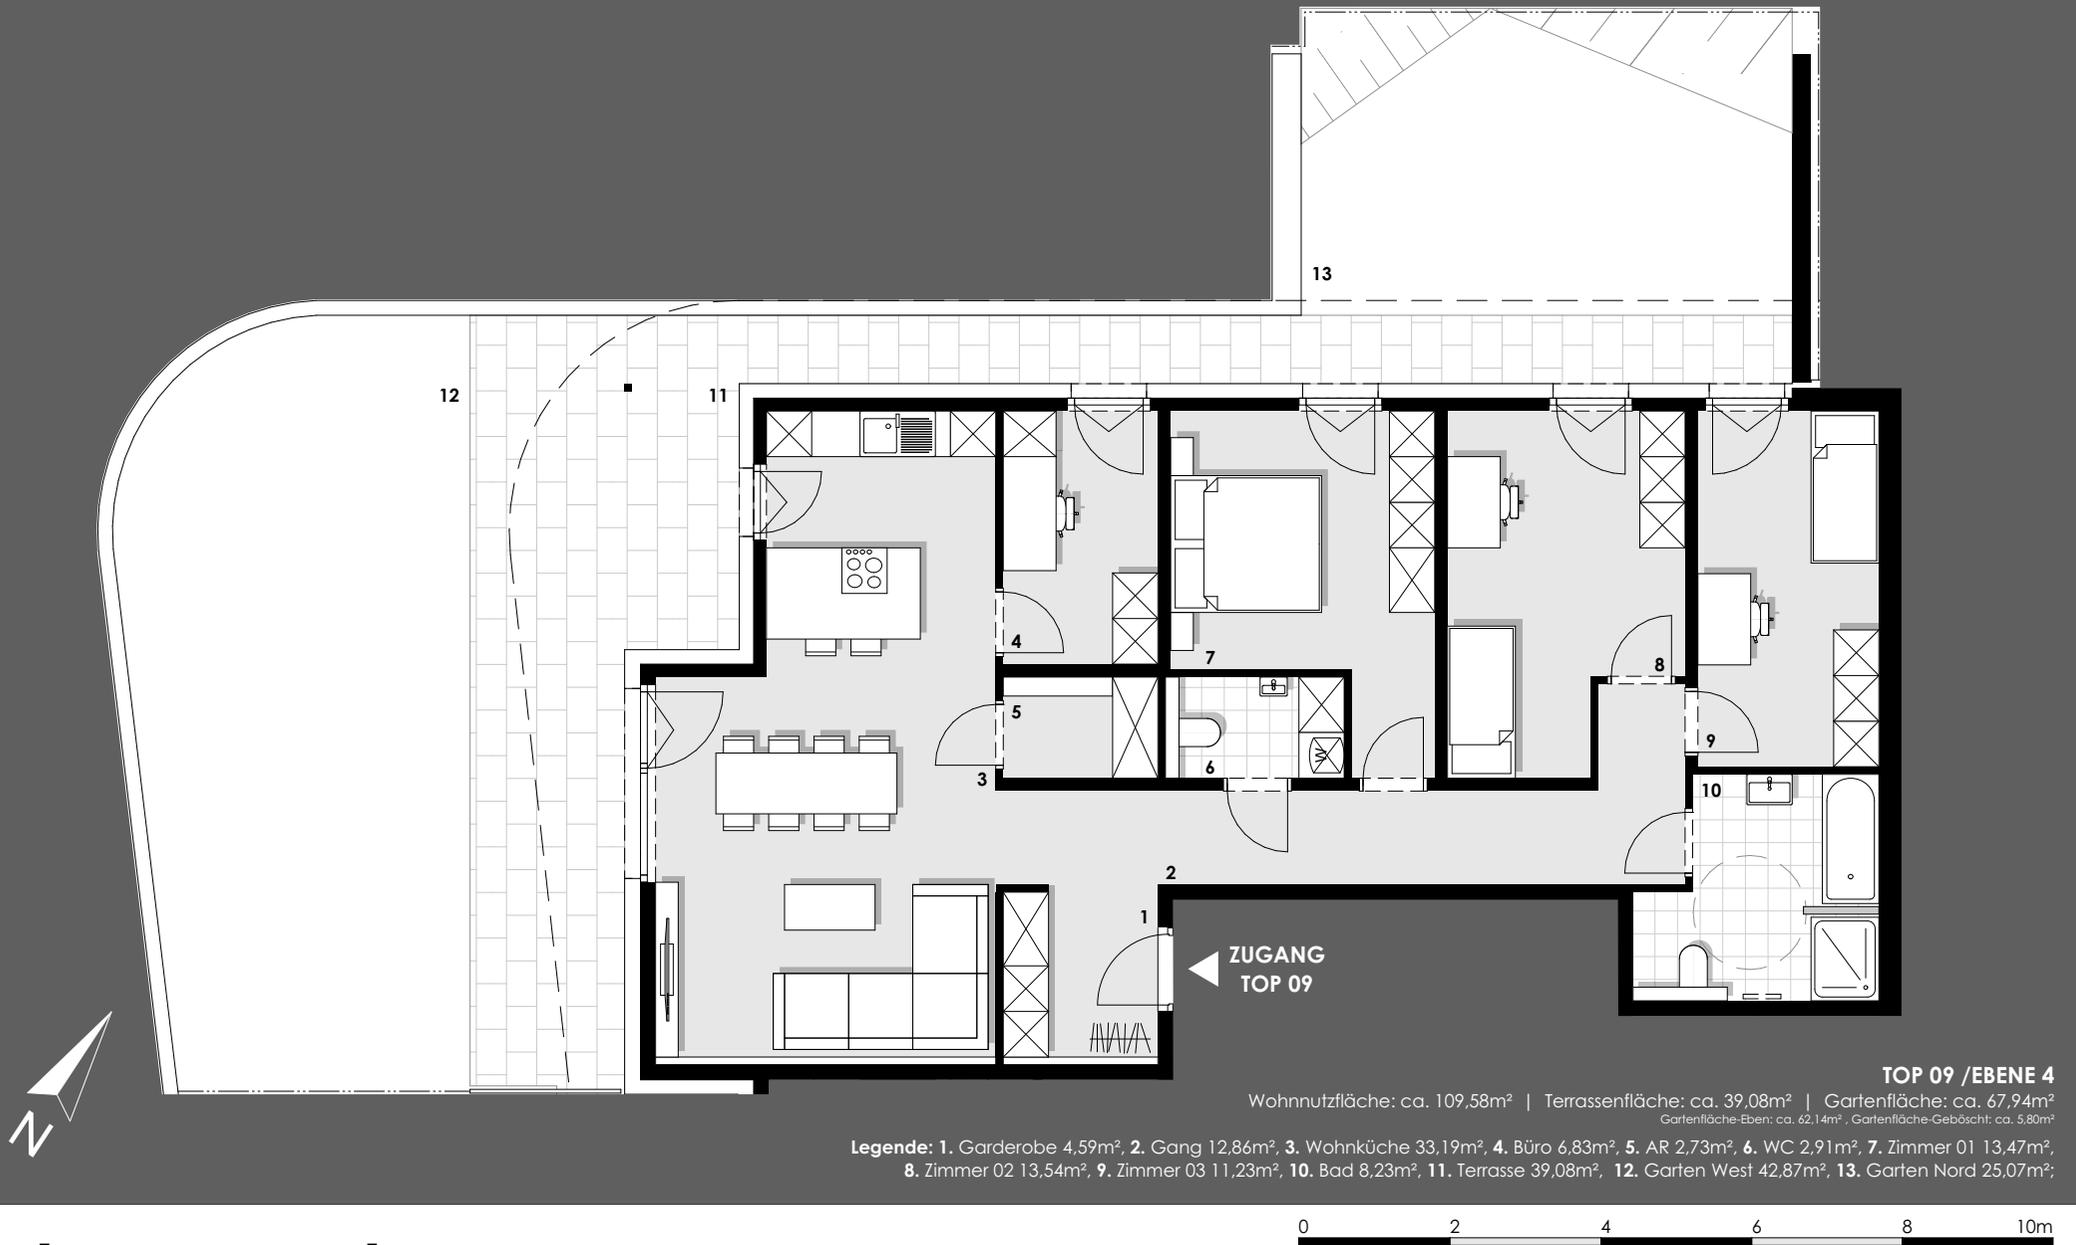

TOP 09 / EBENE 4

Wohnnutzfläche: ca. 109,58m² | Terrassenfläche: ca. 39,08m² | Gartenfläche: ca. 67,94m²
Gartenfläche-Eben: ca. 62,14m² | Gartenfläche-Gebösch: ca. 5,80m²

Legende: 1. Garderobe 4,59m², 2. Gang 12,86m², 3. Wohnküche 33,19m², 4. Büro 6,83m², 5. AR 2,73m², 6. WC 2,91m², 7. Zimmer 01 13,47m², 8. Zimmer 02 13,54m², 9. Zimmer 03 11,23m², 10. Bad 8,23m², 11. Terrasse 39,08m², 12. Garten West 42,87m², 13. Garten Nord 25,07m²;