



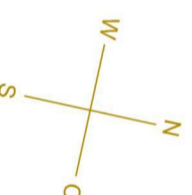

TOP 1.6
1. Obergeschoß

Wohnen	26,53 m ²
Zimmer	8,65 m ²
Bad	5,12 m ²
Garderobe	1,86 m ²

Wohnnutzfläche	42,16 m²
Balkon	4,00 m ²
Kellerabteil	2,16 m ²

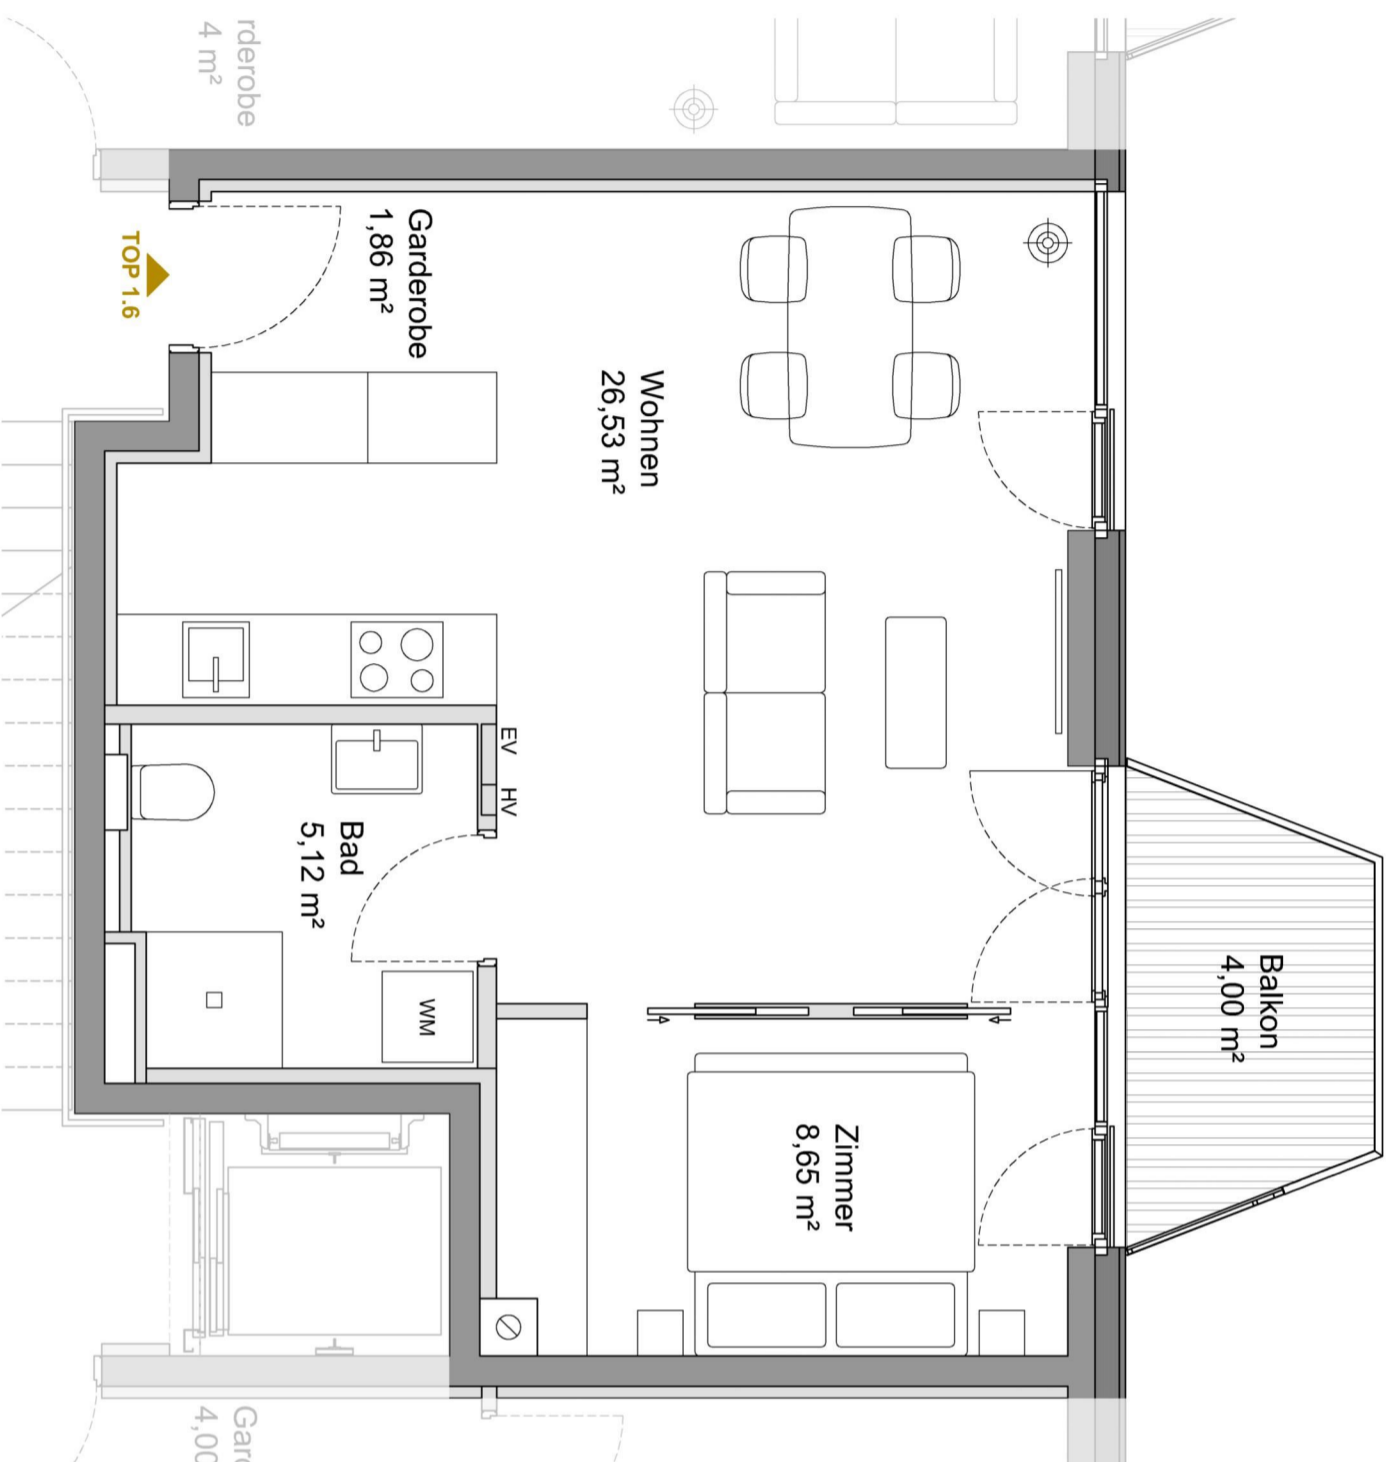

Massstab M 1:50

Alle Maße sind Rohbaumaße. Maßtoleranzen bis zu +/-3% möglich.
Für Mobilierung Naturmaße nehmen. Die Mobilierung ist im Preis nicht
enthalten. Artikel und Preisabweichungen sowie Irrtum und
Druckfehler vorbehalten. Stand Juni 2019