


**LA FLEUR**  
Nagillergasse, Innsbruck

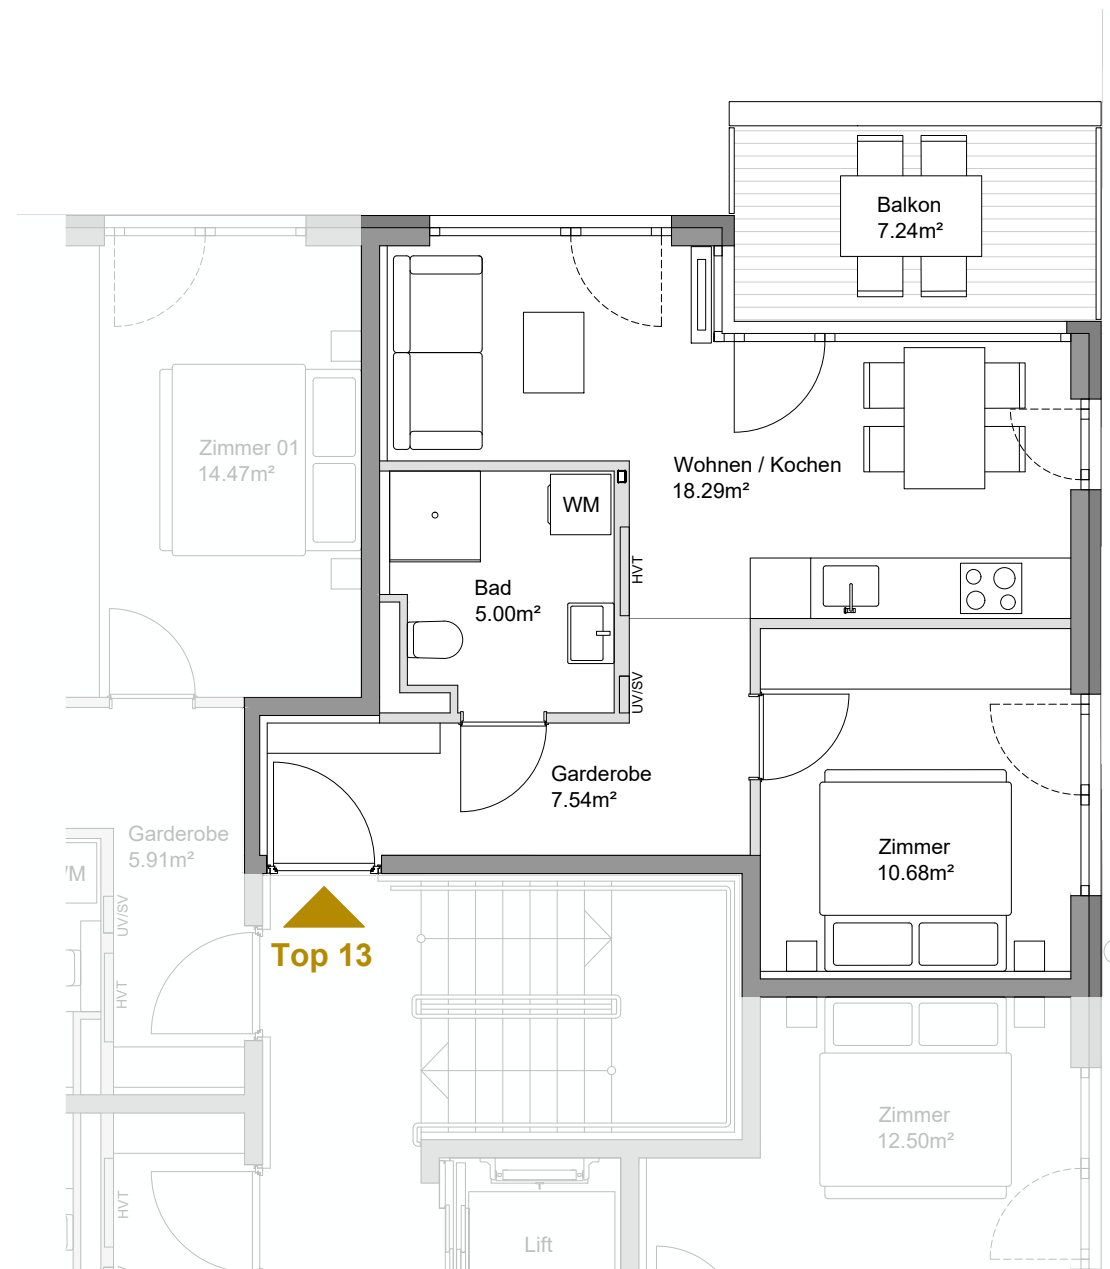

**Top 13**  
3. Obergeschoss

Wohnen / Kochen	18.29 m <sup>2</sup>
Zimmer	10.68 m <sup>2</sup>
Garderobe	7.54 m <sup>2</sup>
Bad	5.00 m <sup>2</sup>

**Wohnnutzfläche 41.51 m<sup>2</sup>**

Balkon	7.24 m <sup>2</sup>
Kellerabteil	2.08 m <sup>2</sup>



Massstab M 1:75

Alle Maße sind Rohbaumaße. Maßtoleranzen bis zu +/-3% möglich. Für Möblierung Naturmaße nehmen. Die Möblierung ist im Preis nicht enthalten. Artikel und Preisabweichungen sowie Irrtum und Druckfehler vorbehalten. Stand März 2022

