


## SEESIEDLUNG VÖLS

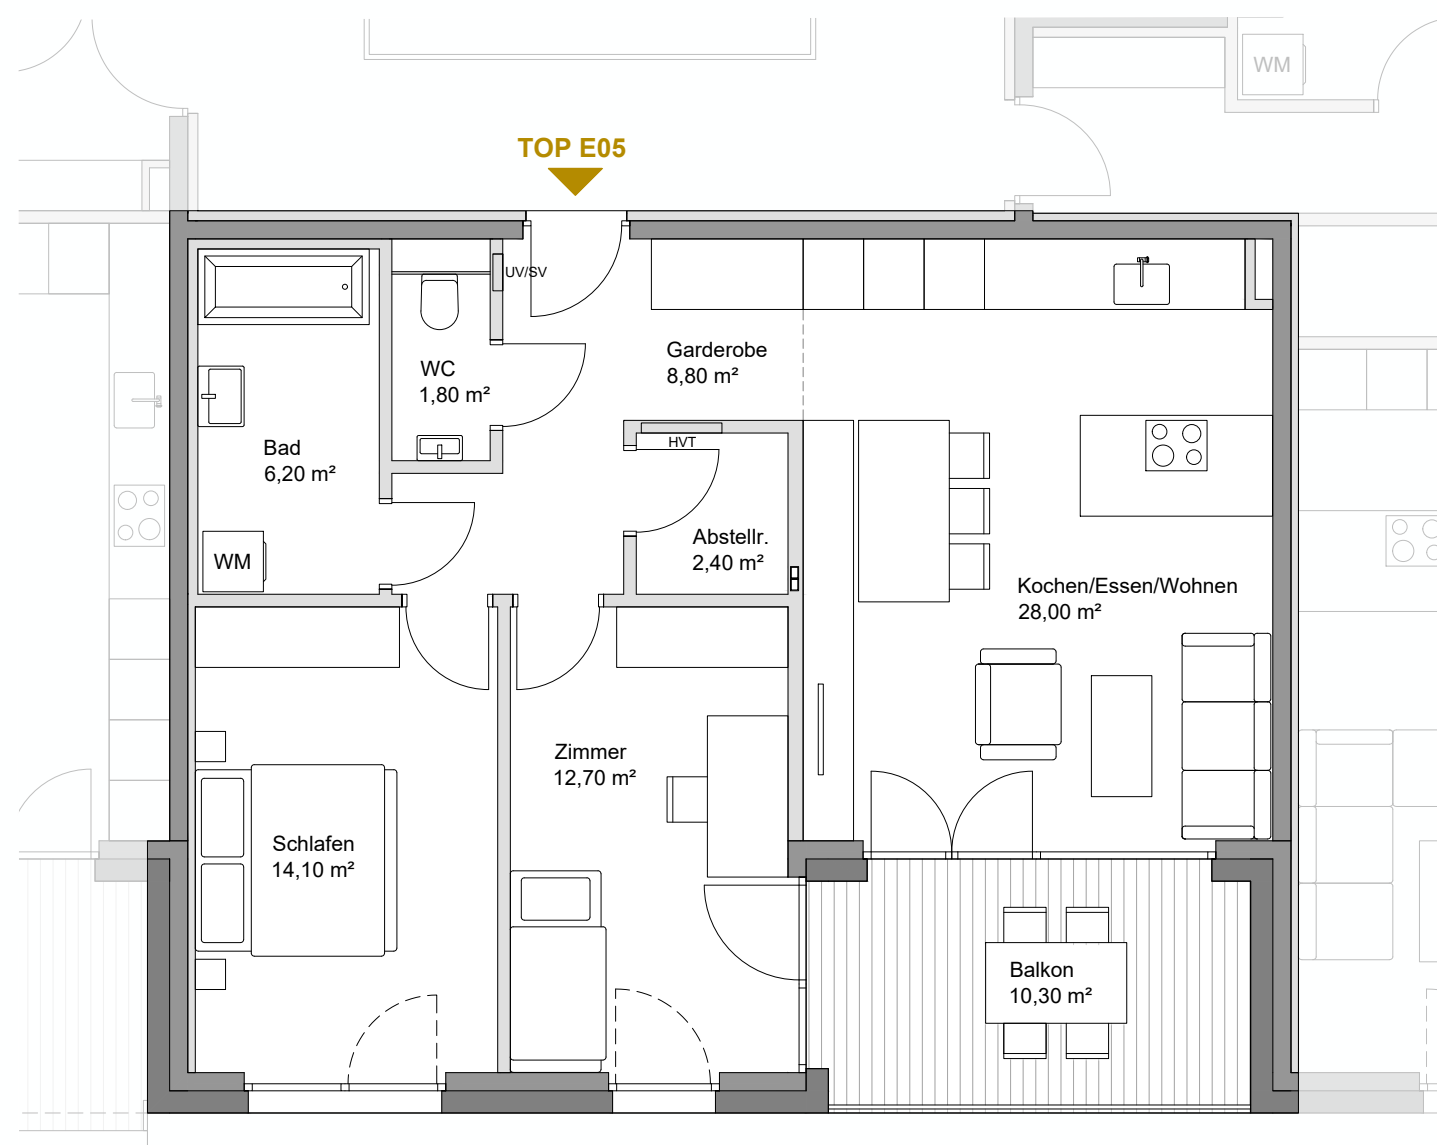

### TOP E05 1. Obergeschoß

Kochen/Essen/Wohnen	28,00 m <sup>2</sup>
Schlafen	14,10 m <sup>2</sup>
Zimmer	12,70 m <sup>2</sup>
Garderobe	8,80 m <sup>2</sup>
Abstellraum	2,40 m <sup>2</sup>
Bad	6,20 m <sup>2</sup>
WC	1,80 m <sup>2</sup>

**Wohnnutzfläche** 74,00 m<sup>2</sup>

Balkon	10,30 m <sup>2</sup>
Kellerabteil	5,10 m <sup>2</sup>



Massstab M 1:75

Alle Maße sind Rohbaumaße. Maßtoleranzen bis zu +/-3% möglich. Für Möblierung Naturmaße nehmen. Die Möblierung ist im Preis nicht enthalten. Artikel und Preisabweichungen sowie Irrtum und Druckfehler vorbehalten. Stand Oktober 2019

