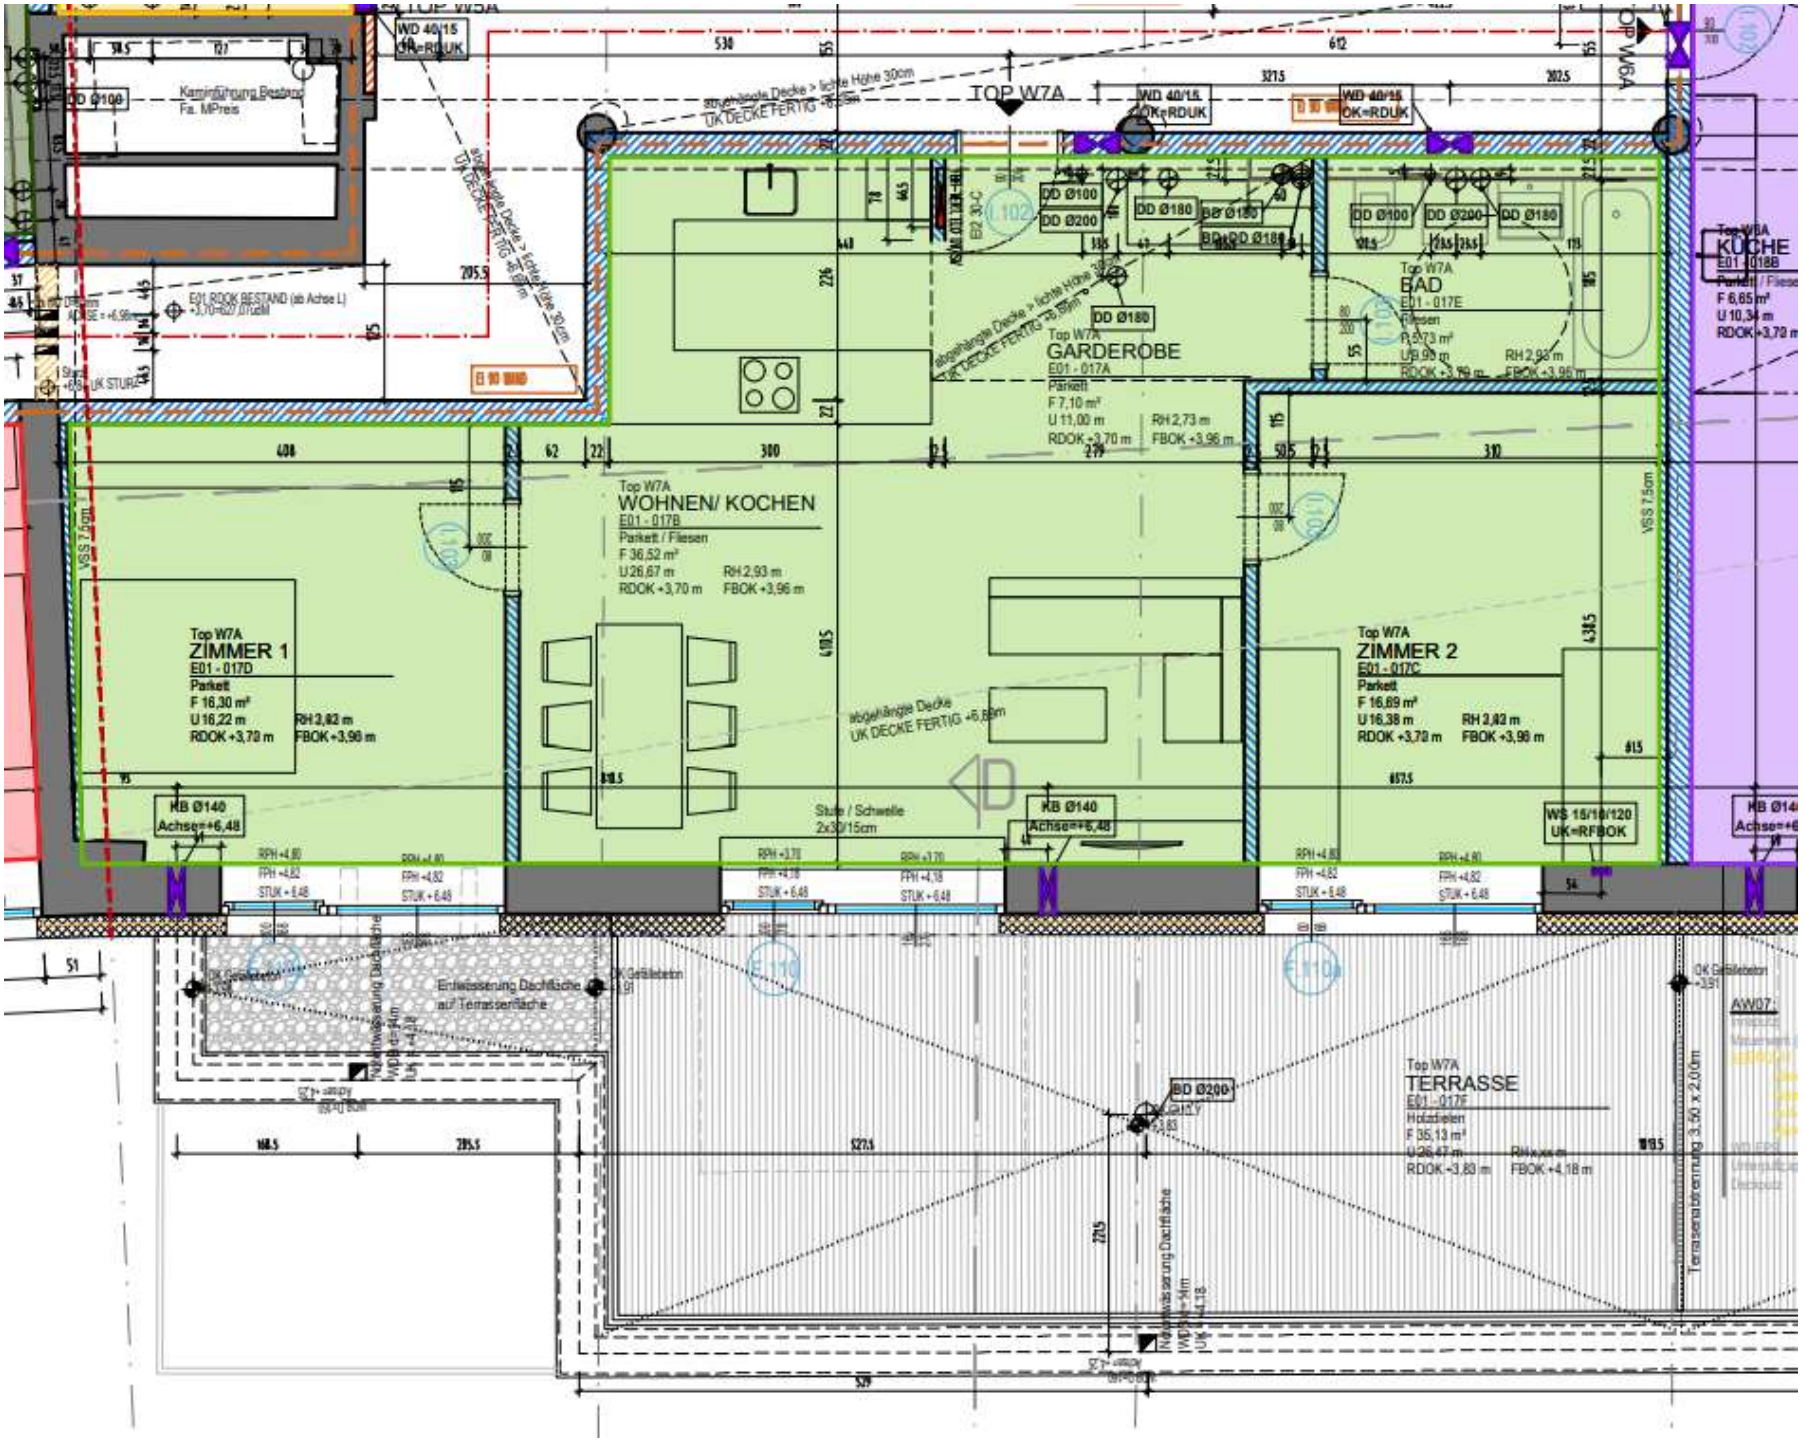

TOP W7A
WD 40/15
OK=RDUK
DD Ø100
Kaminführung Bestand
Fa. MPreis
abgehängte Decke > lichte Höhe 30cm
UK DECKE FERTIG
DD Ø100
DD Ø200
DD Ø180
BD Ø180
BD+DD Ø180
DD Ø100
DD Ø200
DD Ø180
DD Ø180
Top W7A
GARDEROBE
E01 - 017A
Parkett
F 7,10 m²
U 11,00 m
RDOK +3,70 m
RH 2,73 m
FBOK +3,96 m
Top W7A
BAD
E01 - 017E
Fliesen
F 5,73 m²
U 9,93 m
RDOK +3,79 m
RH 2,93 m
FBOK +3,96 m
Top W6A
KÜCHE
E01 - 018B
Parkett / Fliesen
F 6,65 m²
U 10,34 m
RDOK +3,70 m
Top W7A
WOHNEN/ KOCHEN
E01 - 017B
Parkett / Fliesen
F 36,52 m²
U 26,67 m
RDOK +3,70 m
RH 2,93 m
FBOK +3,96 m
Top W7A
ZIMMER 1
E01 - 017D
Parkett
F 16,30 m²
U 16,22 m
RDOK +3,70 m
RH 2,82 m
FBOK +3,96 m
Top W7A
ZIMMER 2
E01 - 017C
Parkett
F 16,69 m²
U 16,38 m
RDOK +3,70 m
RH 2,82 m
FBOK +3,96 m
abgehängte Decke
UK DECKE FERTIG +6,69m
KB Ø140
Achse=+6,48
KB Ø140
Achse=+6,48
Stufe / Schwelle
2x30/15cm
WS 15/10/120
UK=RFBOK
VSS 7,5cm
Entwässerung Dachfläche
auf Terrassenfläche
Top W7A
TERRASSE
E01 - 017F
Holzdielen
F 35,13 m²
U 26,47 m
RDOK +3,83 m
FBOK +4,18 m
BD Ø200
Terrasenabtrennung 3,50 x 2,00m
AW07: