

*Terrassenhäuser*




Schlossfeld 10  
Innsbruck

**Top B1**  
Erdgeschoß

<b>Wohnfläche</b>	<b>60,33 m<sup>2</sup></b>
Terrasse	28,40 m <sup>2</sup>
Garten	26,90 m <sup>2</sup>
Keller	3,3 m <sup>2</sup>
<b>Gesamtfläche</b>	<b>88,73 m<sup>2</sup></b>

**Kaufpreis**

<b>Wohnung</b>	€	<b>607.600,-</b>
Tiefgarage optional	€	39.000,-

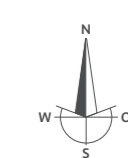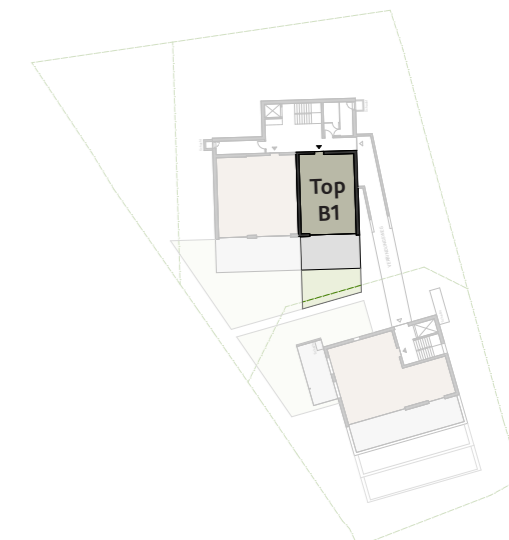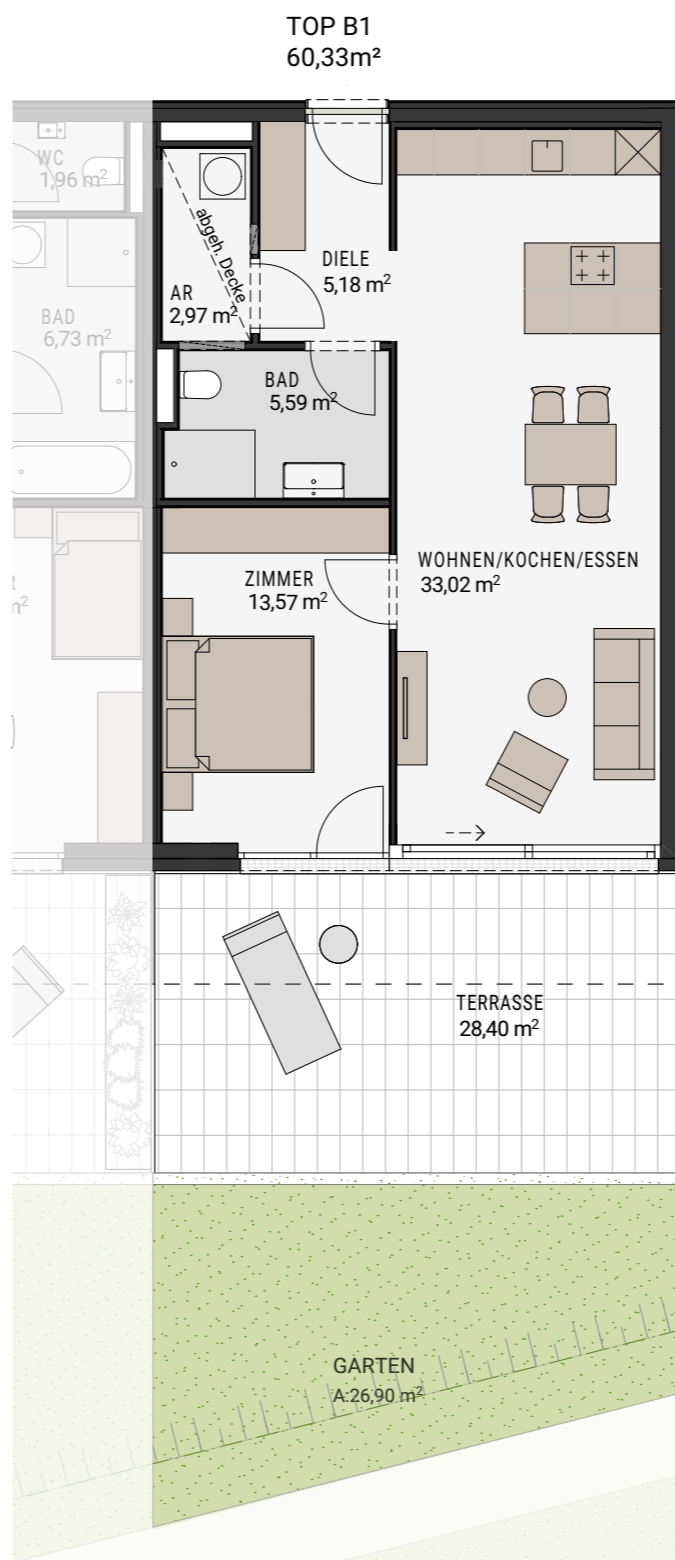

Alle Maße sind Rohbaumaße. Maßtoleranzen bis zu +/-3% möglich.  
Für Möblierung Naturmaße nehmen. Die Möblierung ist im Preis nicht enthalten.  
Artikel und Preisabweichungen sowie Irrtum und Druckfehler vorbehalten.