

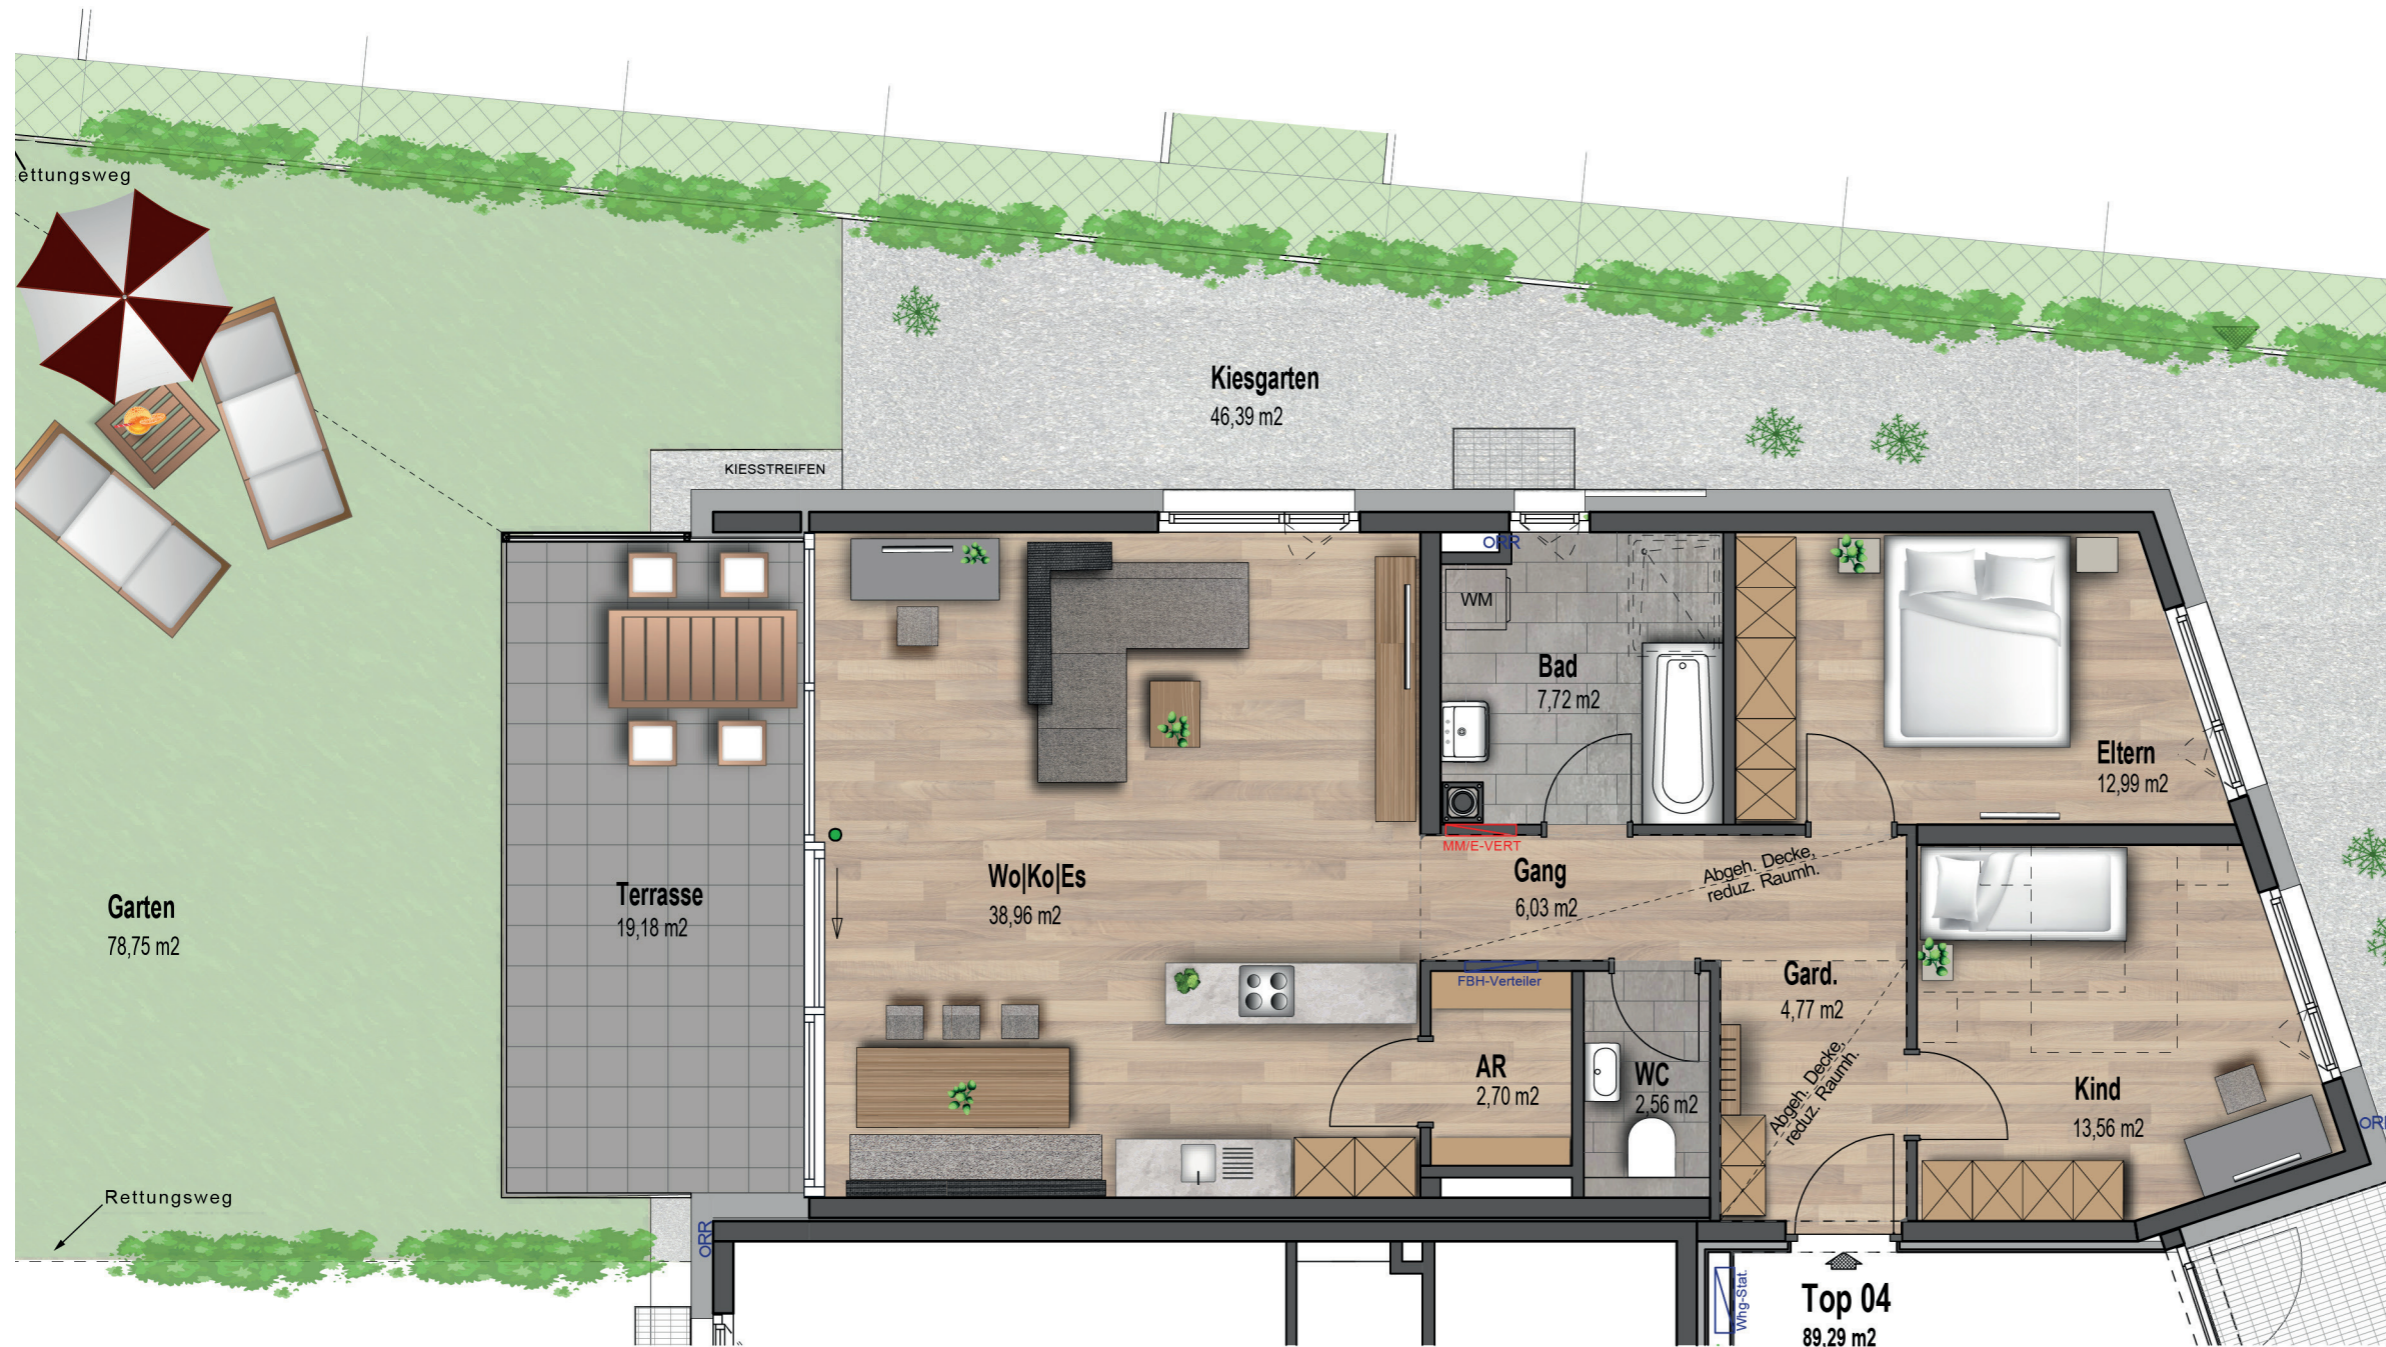
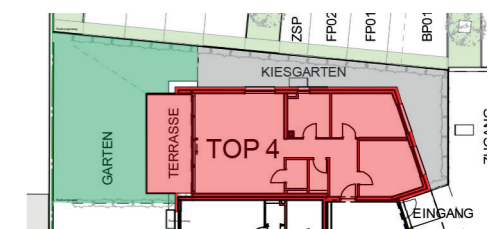


TOP 04 | 3 ZIMMERWOHNUNG | EG
 WOHNNUTZFLÄCHE 89,29 m² | TERRASSE 19,18 m²
 GARTEN 78,75 m² | Kiesgarten 46,39 m²

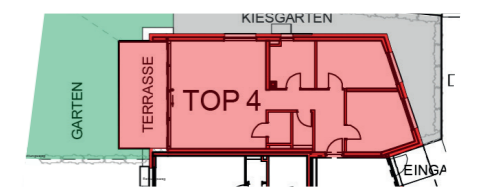

Durch die automatische Flächenberechnung des Zeichenprogrammes sind geringe Rundungsunterschiede zur Nutzflächenermittlung möglich. Alle Maße sind Rohbaumaße. Die Nutzflächenberechnung erfolgt nach Wohnbauförderungsrichtlinien. Bei den Möblierungen handelt es sich um einen Möblierungsvorschlag. Die Möblierung ist im Verkaufspreis nicht enthalten. Die strichliert dargestellten Einrichtungsvorschläge im Sanitärbereich sind nicht in der Grundausstattung enthalten. Naturmaße sind vor Ort zu nehmen.

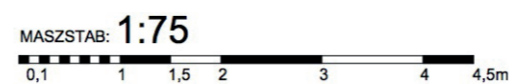

20.04.2023