


F:\PROJEKTE\1378\Zeichnungen\ukm-2023.dwg

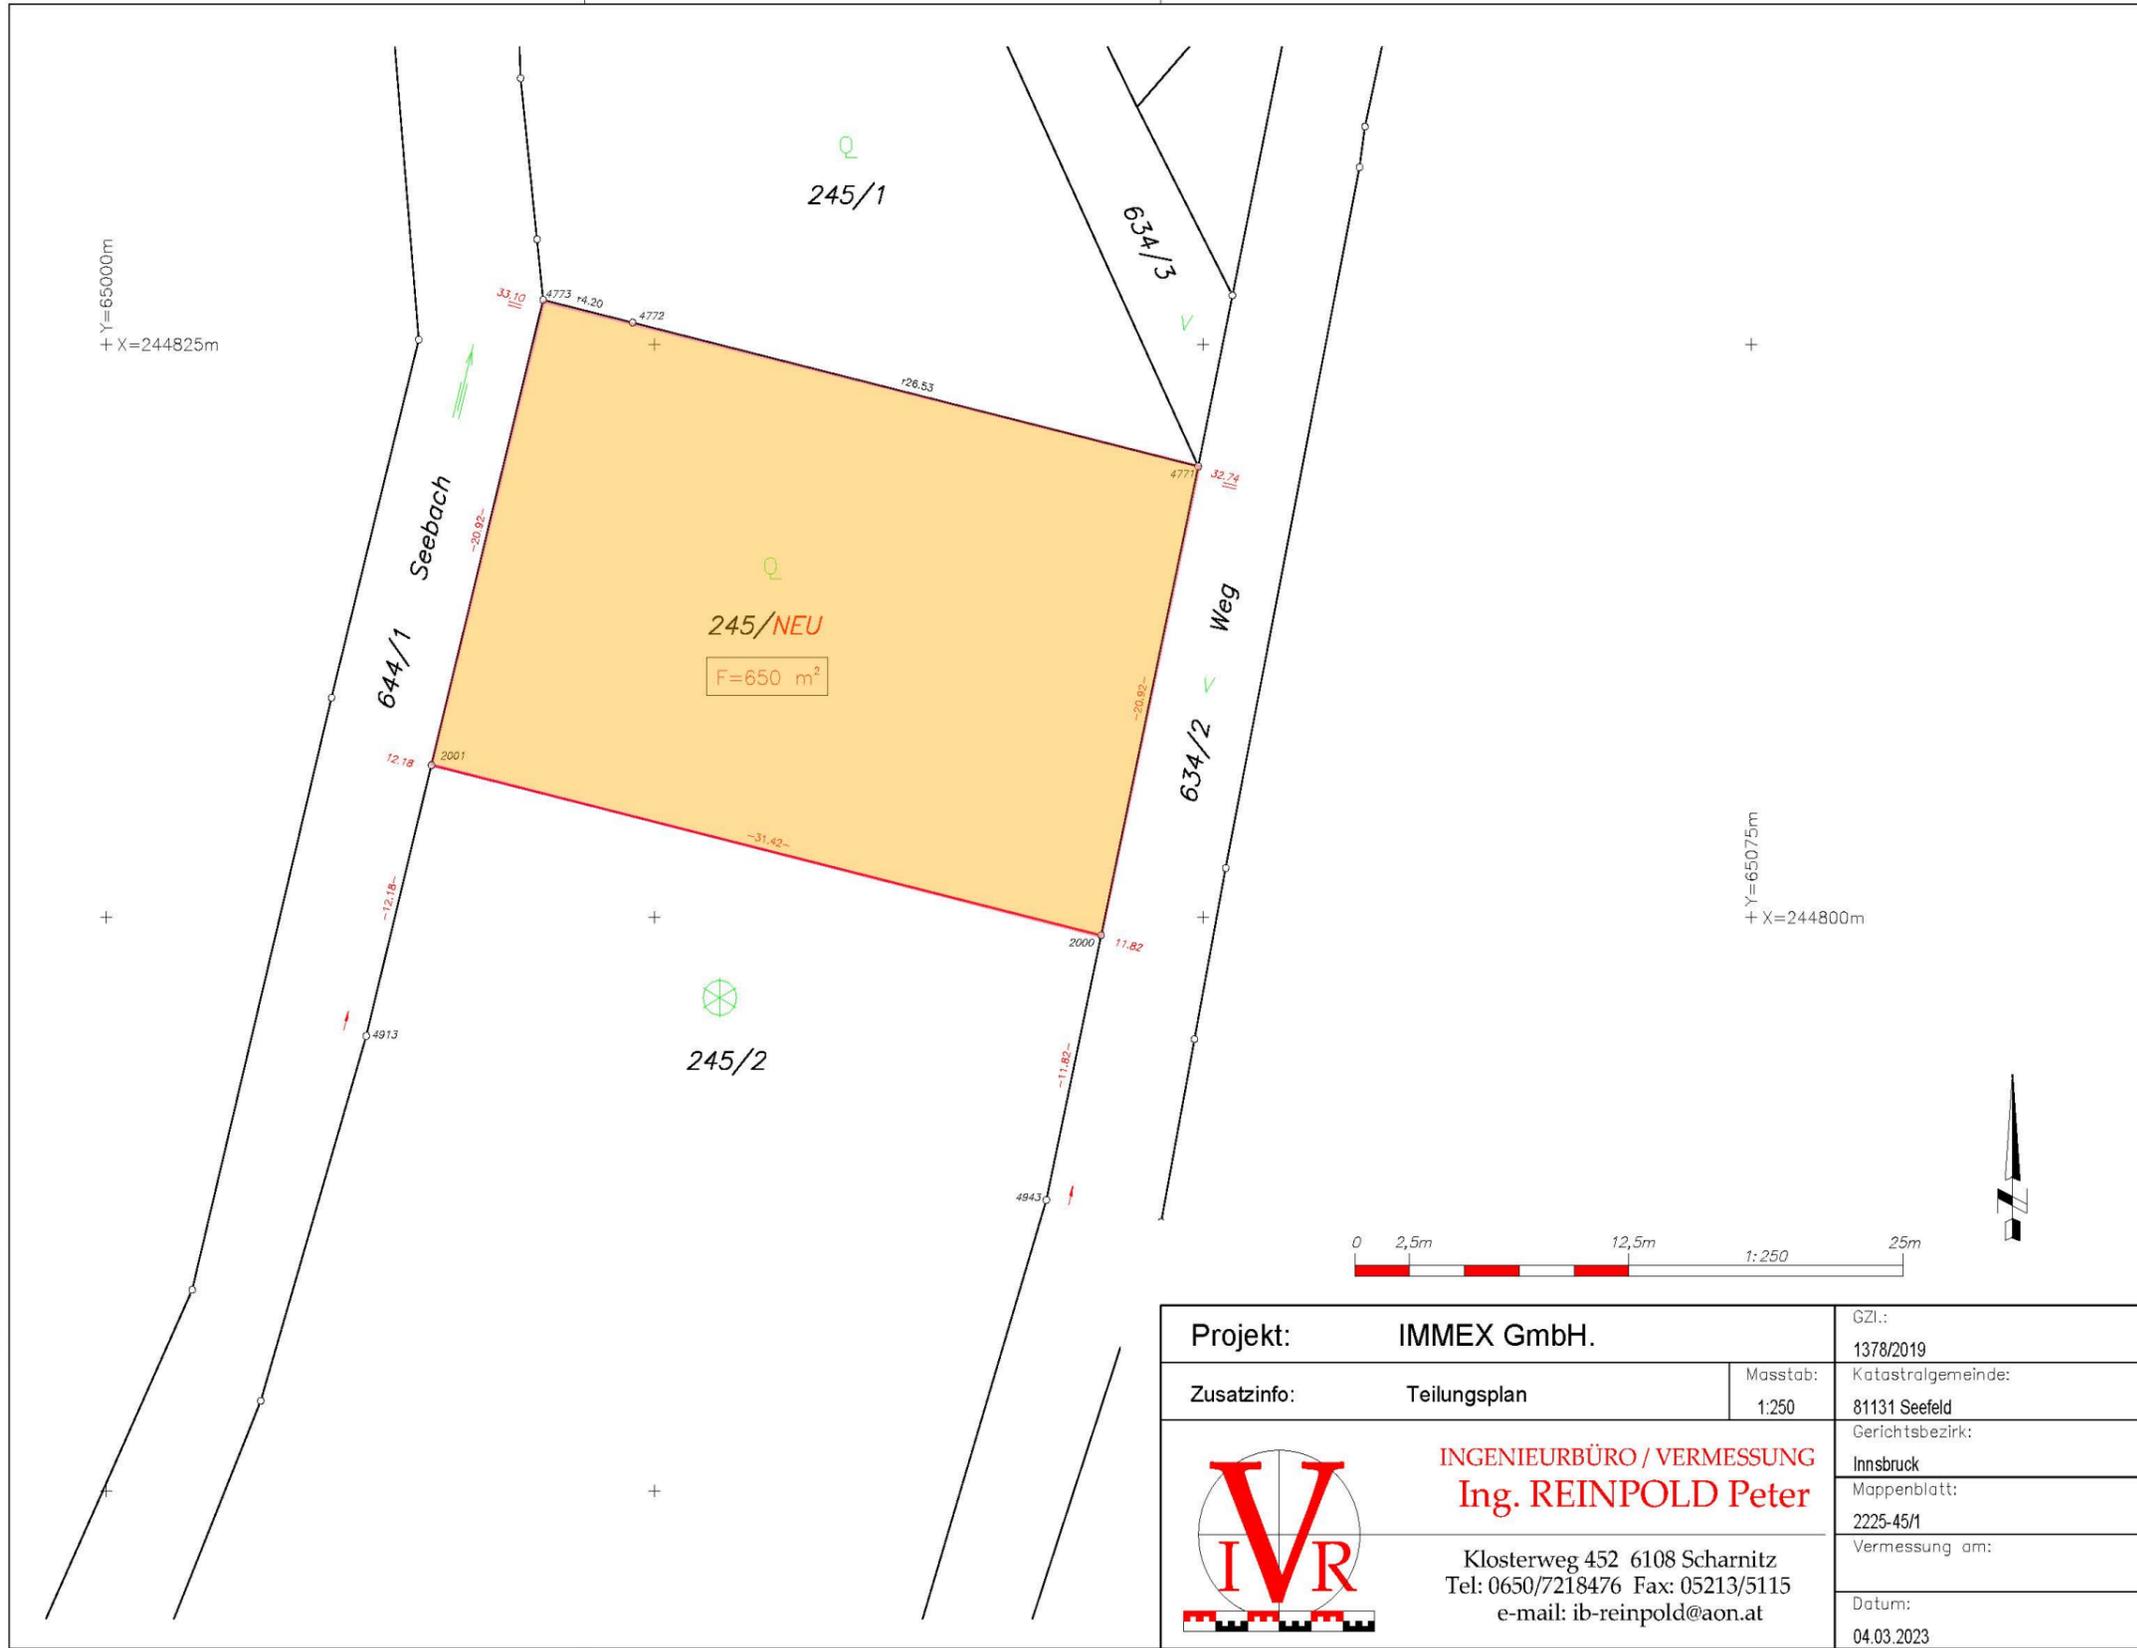

Projekt: IMMEX GmbH.		GZl.: 1378/2019
Zusatzinfo: Teilungsplan		Masstab: 1:250
 <p>INGENIEURBÜRO / VERMESSUNG Ing. REINPOLD Peter</p> <p>Klosterweg 452 6108 Scharnitz Tel: 0650/7218476 Fax: 05213/5115 e-mail: ib-reinpold@aon.at</p>		Katastralgemeinde: 81131 Seefeld
		Gerichtsbezirk: Innsbruck
		Mappenblatt: 2225-45/1
		Vermessung am: Datum: 04.03.2023

EINFAMILIENHAUS - SEEFELD, HEILBADSTRASSE

Ortsplan - Seefeld

