


Geschossübersicht Untergeschoss A

Grundstücksgrenze Bauteil A/B

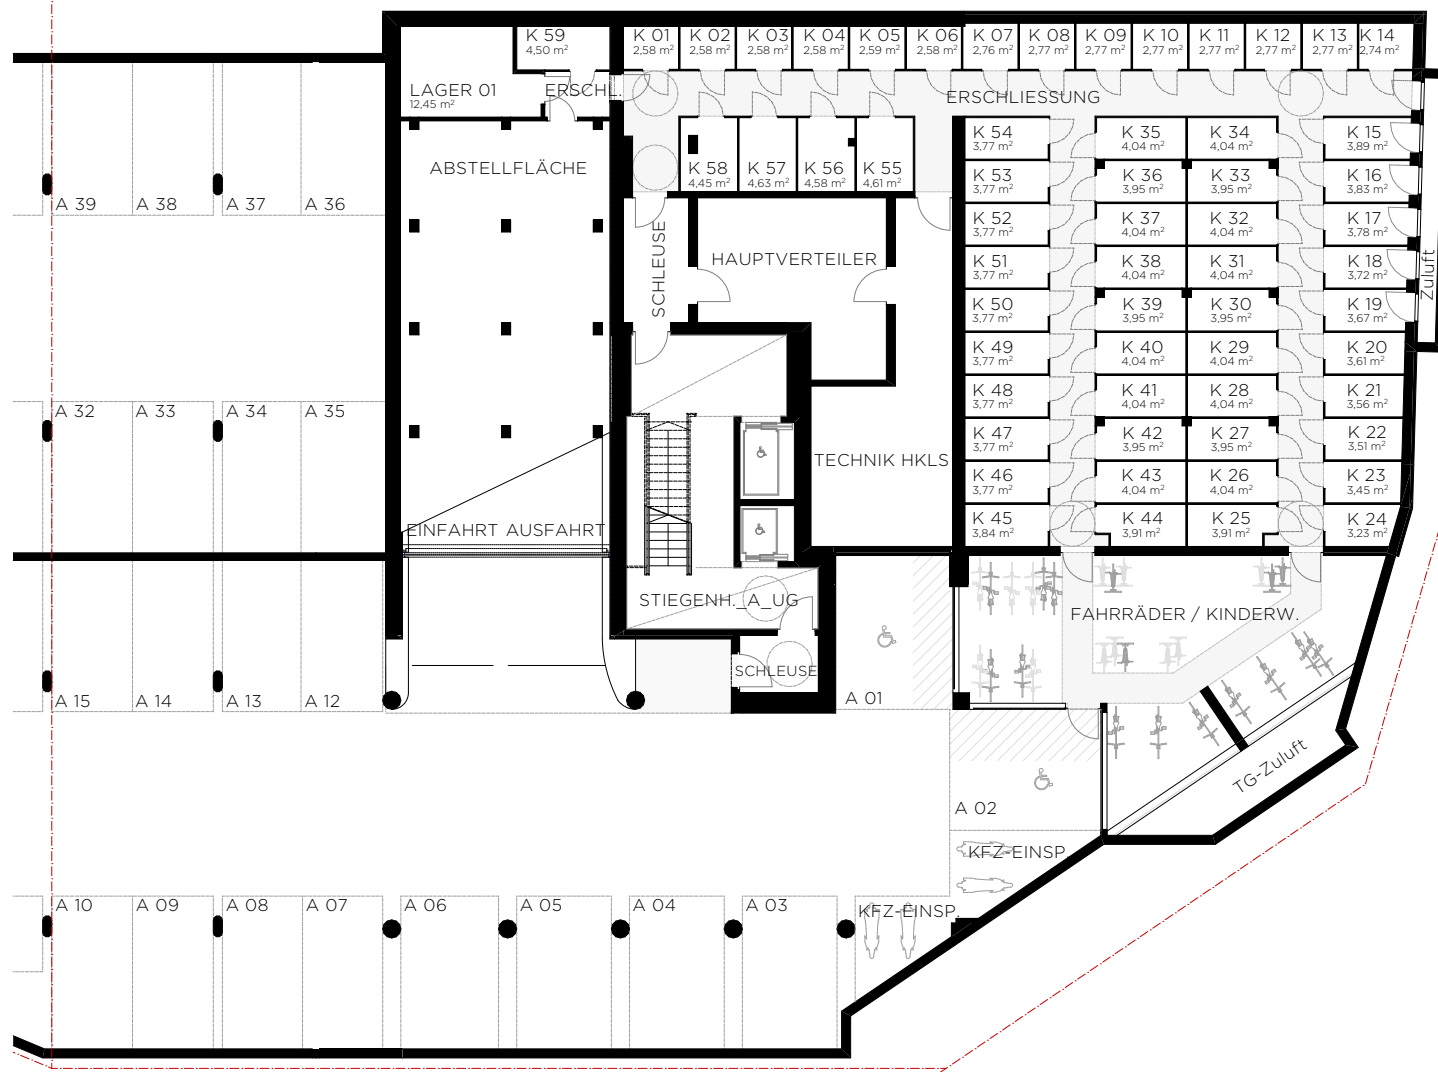


* Die gärtnerische Gestaltung ist nur symbolisch dargestellt. Änderungen vorbehalten. * Die Möblierung (incl. Küche) und Begrünung gilt nur als Möblierungsvorschlag und ist daher nicht Bestandteil des Lieferumfanges und Vertrages. * Die Raum- und Wohnungsgrößen, sowie Raumhöhen sind ungefähre Werte und können sich noch geringfügig ändern. Bauübliche Toleranzen sind zulässig. * Sämtliche Maße und Maßangaben sind circa-Angaben und können sich noch ändern. * Haustechnik und Elektroeinrichtungen, abgehängte Decken sowie Poterien sind nur nach Erfordernis dargestellt. * Für die Anfertigung von Einbaumöbeln sind die Naturmaße zu nehmen. * Änderungen während der Bauausführung - infolge Behördenauflagen, haustechnischer und konstruktiver Maßnahmen - vorbehalten.


Am Zeughaus Zuhause im Leben

Kapuzinergasse 36-40, 6020 Innsbruck

Übersicht (Bauteil)

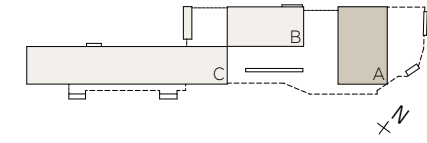

Bauteil A - Untergeschoss

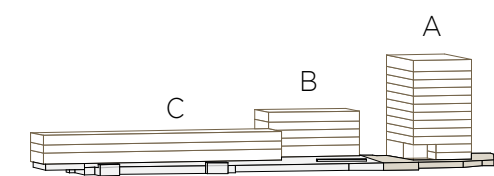

Bauteil A - Untergeschoss

Erstellt am Dienstag, 12. Oktober 2021

VERKAUF: Ansprechpartner

inna.

Mag. Stephanie Mark, B.A.
+43 676 77 42 308
stephanie.mark@im-ma.com
www.im-ma.com



www.amzeughaus.at
www.are.at



EIN PROJEKT DER **ARE** AUSTRIAN REAL ESTATE