


**HUNOLDSTRASSE 14**  
Hunoldstraße, Innsbruck

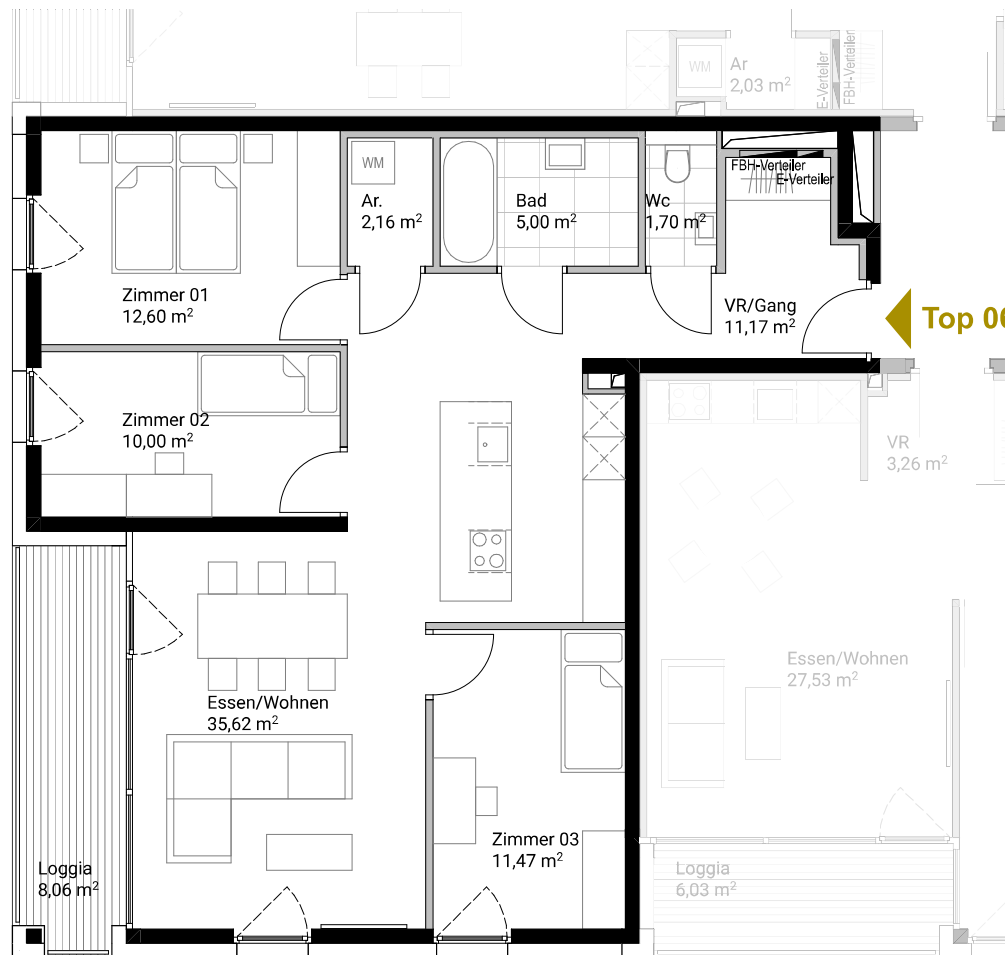

Top 06

**Top 06**  
1. Obergeschoss

Essen / Wohnen	35,62 m <sup>2</sup>
Zimmer 01	12,60 m <sup>2</sup>
Zimmer 02	10,00 m <sup>2</sup>
Zimmer 03	11,47 m <sup>2</sup>
Bad	5,00 m <sup>2</sup>
Wc	1,70 m <sup>2</sup>
Vorraum / Gang	11,17 m <sup>2</sup>
Ar	2,16 m <sup>2</sup>

**Wohnnutzfläche** 89.72 m<sup>2</sup>

Loggia	8.06 m <sup>2</sup>
Kellerabteil	3.35 m <sup>2</sup>



Massstab M 1:75

Alle Maße sind Rohbaumaße. Maßtoleranzen bis zu +/-3% möglich. Für Möblierung Naturmaße nehmen. Die Möblierung ist im Preis nicht enthalten. Artikel und Preisabweichungen sowie Irrtum und Druckfehler vorbehalten. Stand Oktober 2023

