


## HUNOLDSTRASSE 14

Hunoldstraße, Innsbruck

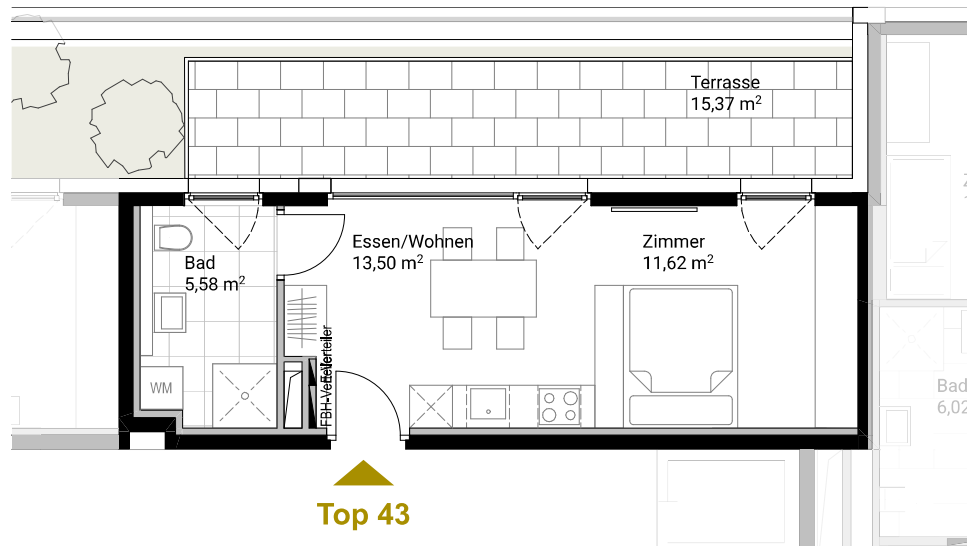

**Top 43**

### Top 43

7. Obergeschoss

Essen / Wohnen	13.50 m <sup>2</sup>
Zimmer	11.62 m <sup>2</sup>
Bad	5.58 m <sup>2</sup>

**Wohnnutzfläche** 30.70 m<sup>2</sup>

Terrasse	15.37 m <sup>2</sup>
Kellerabteil	3.22 m <sup>2</sup>



Massstab M 1:75

Alle Maße sind Rohbaumaße. Maßtoleranzen bis zu +/-3% möglich. Für Möblierung Naturmaße nehmen. Die Möblierung ist im Preis nicht enthalten. Artikel und Preisabweichungen sowie Irrtum und Druckfehler vorbehalten. Stand Oktober 2023

