



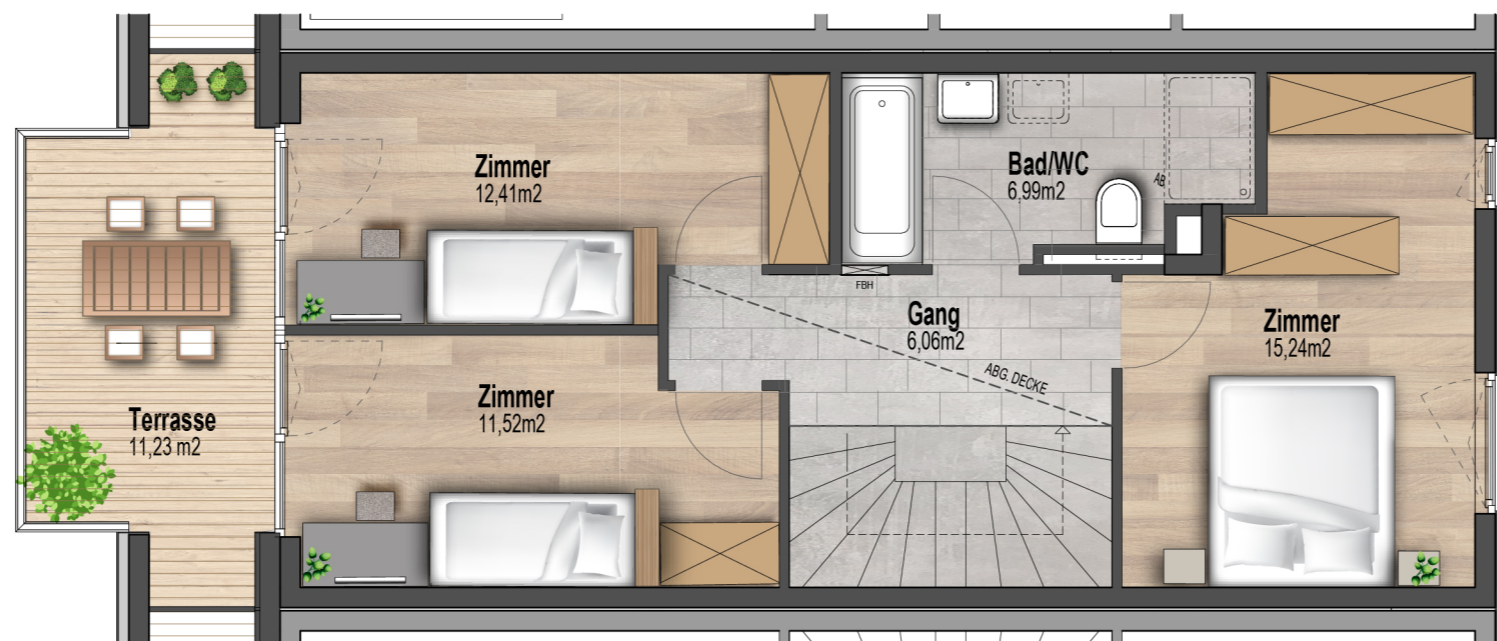

TOP C12 | 5 ZIMMER REIHENHAUSTYP
KG, EG u. 1.OG

WOHNNUTZFLÄCHE 104,10 m² | TERRASSE EG 15,15 m²
TERRASSE 1.OG 11,23 m² / GARTEN 20,97 m²
VORGARTEN 9,36 m² | ZUGANG 5,30 m²
KELLER 37,30 m²

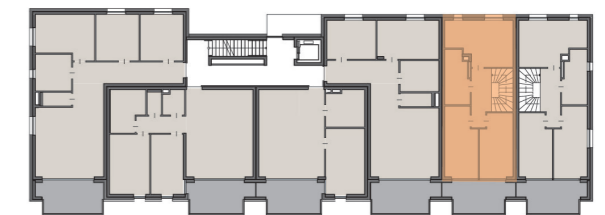

Durch die automatische Flächenberechnung des Zeichenprogrammes sind geringe Rundungsunterschiede zur Nutzflächenermittlung möglich. Alle Maße sind Rohbaumaße. Die Nutzflächenberechnung erfolgt nach Wohnbauförderungsrichtlinien. Bei den Möblierungen handelt es sich um einen Möblierungsvorschlag. Die Möblierung ist im Verkaufspreis nicht enthalten. Die strichliert dargestellten Einrichtungsvorschläge im Sanitärbereich sind nicht in der Grundausstattung enthalten. Naturmaße sind vor Ort zu nehmen.

MASZSTAB: **1:75**
0,1 1 1,5 2 3 4 4,5m



11.05.2023