



Übersicht Erdgeschoss M1:250



Übersicht Grundriss M 1:100

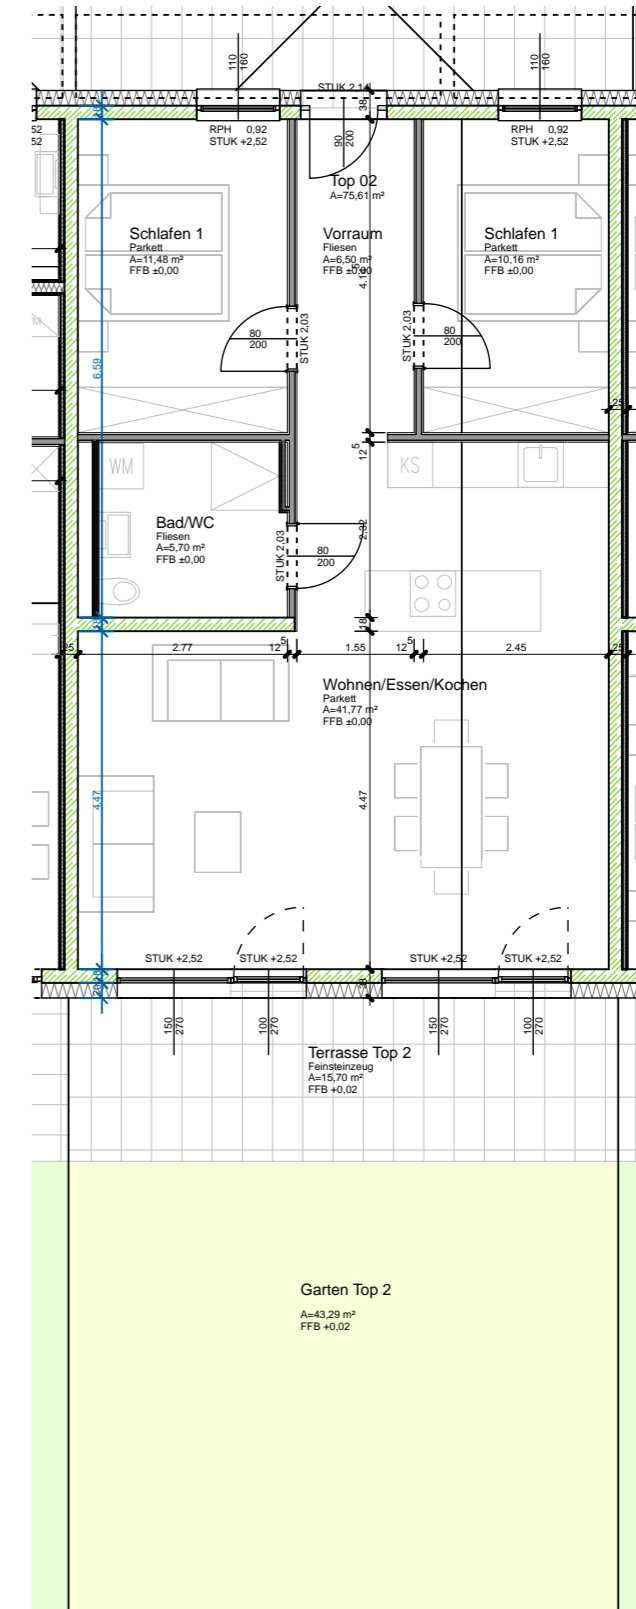

Übersicht Untergeschoss M1:250

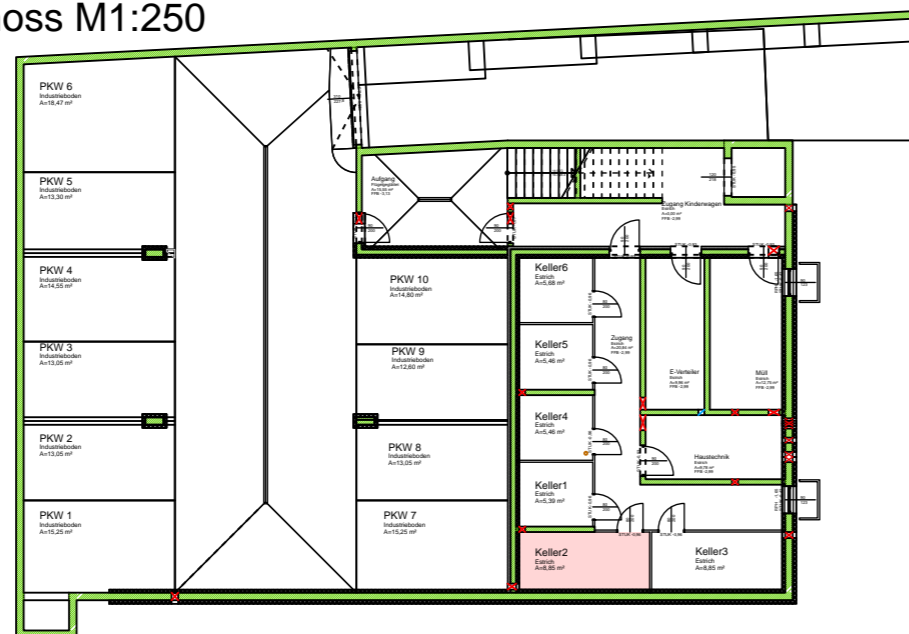

- ◆ GENERALUNTERNEHMER
- ◆ PLANUNG
- ◆ BAULEITUNG
- ◆ ENERGIEAUSWEIS



FK BAU GMBH
 6444 LÄNGENFELD, Oberlängenfeld 6
 info@fk-general.at - 05253/6126

Verkaufsplan Top 2

Bauwerber: ABT Alpenbau Tirol GmbH

Bauvorhaben: WA Zirmweg

Ort: Steinach am Brenner

M: 1:50

Größe: A3

Datum: 2024-02-22