

VERKAUFSPLAN


WOHN- UND GESCHÄFTSHAUS
OBERMARKTSTRASSE 21

6410 TELFS


EBENE:
ERDGESCHOSS

WOHNUNGSTYP:
ALLGEMEIN

FLÄCHEN:

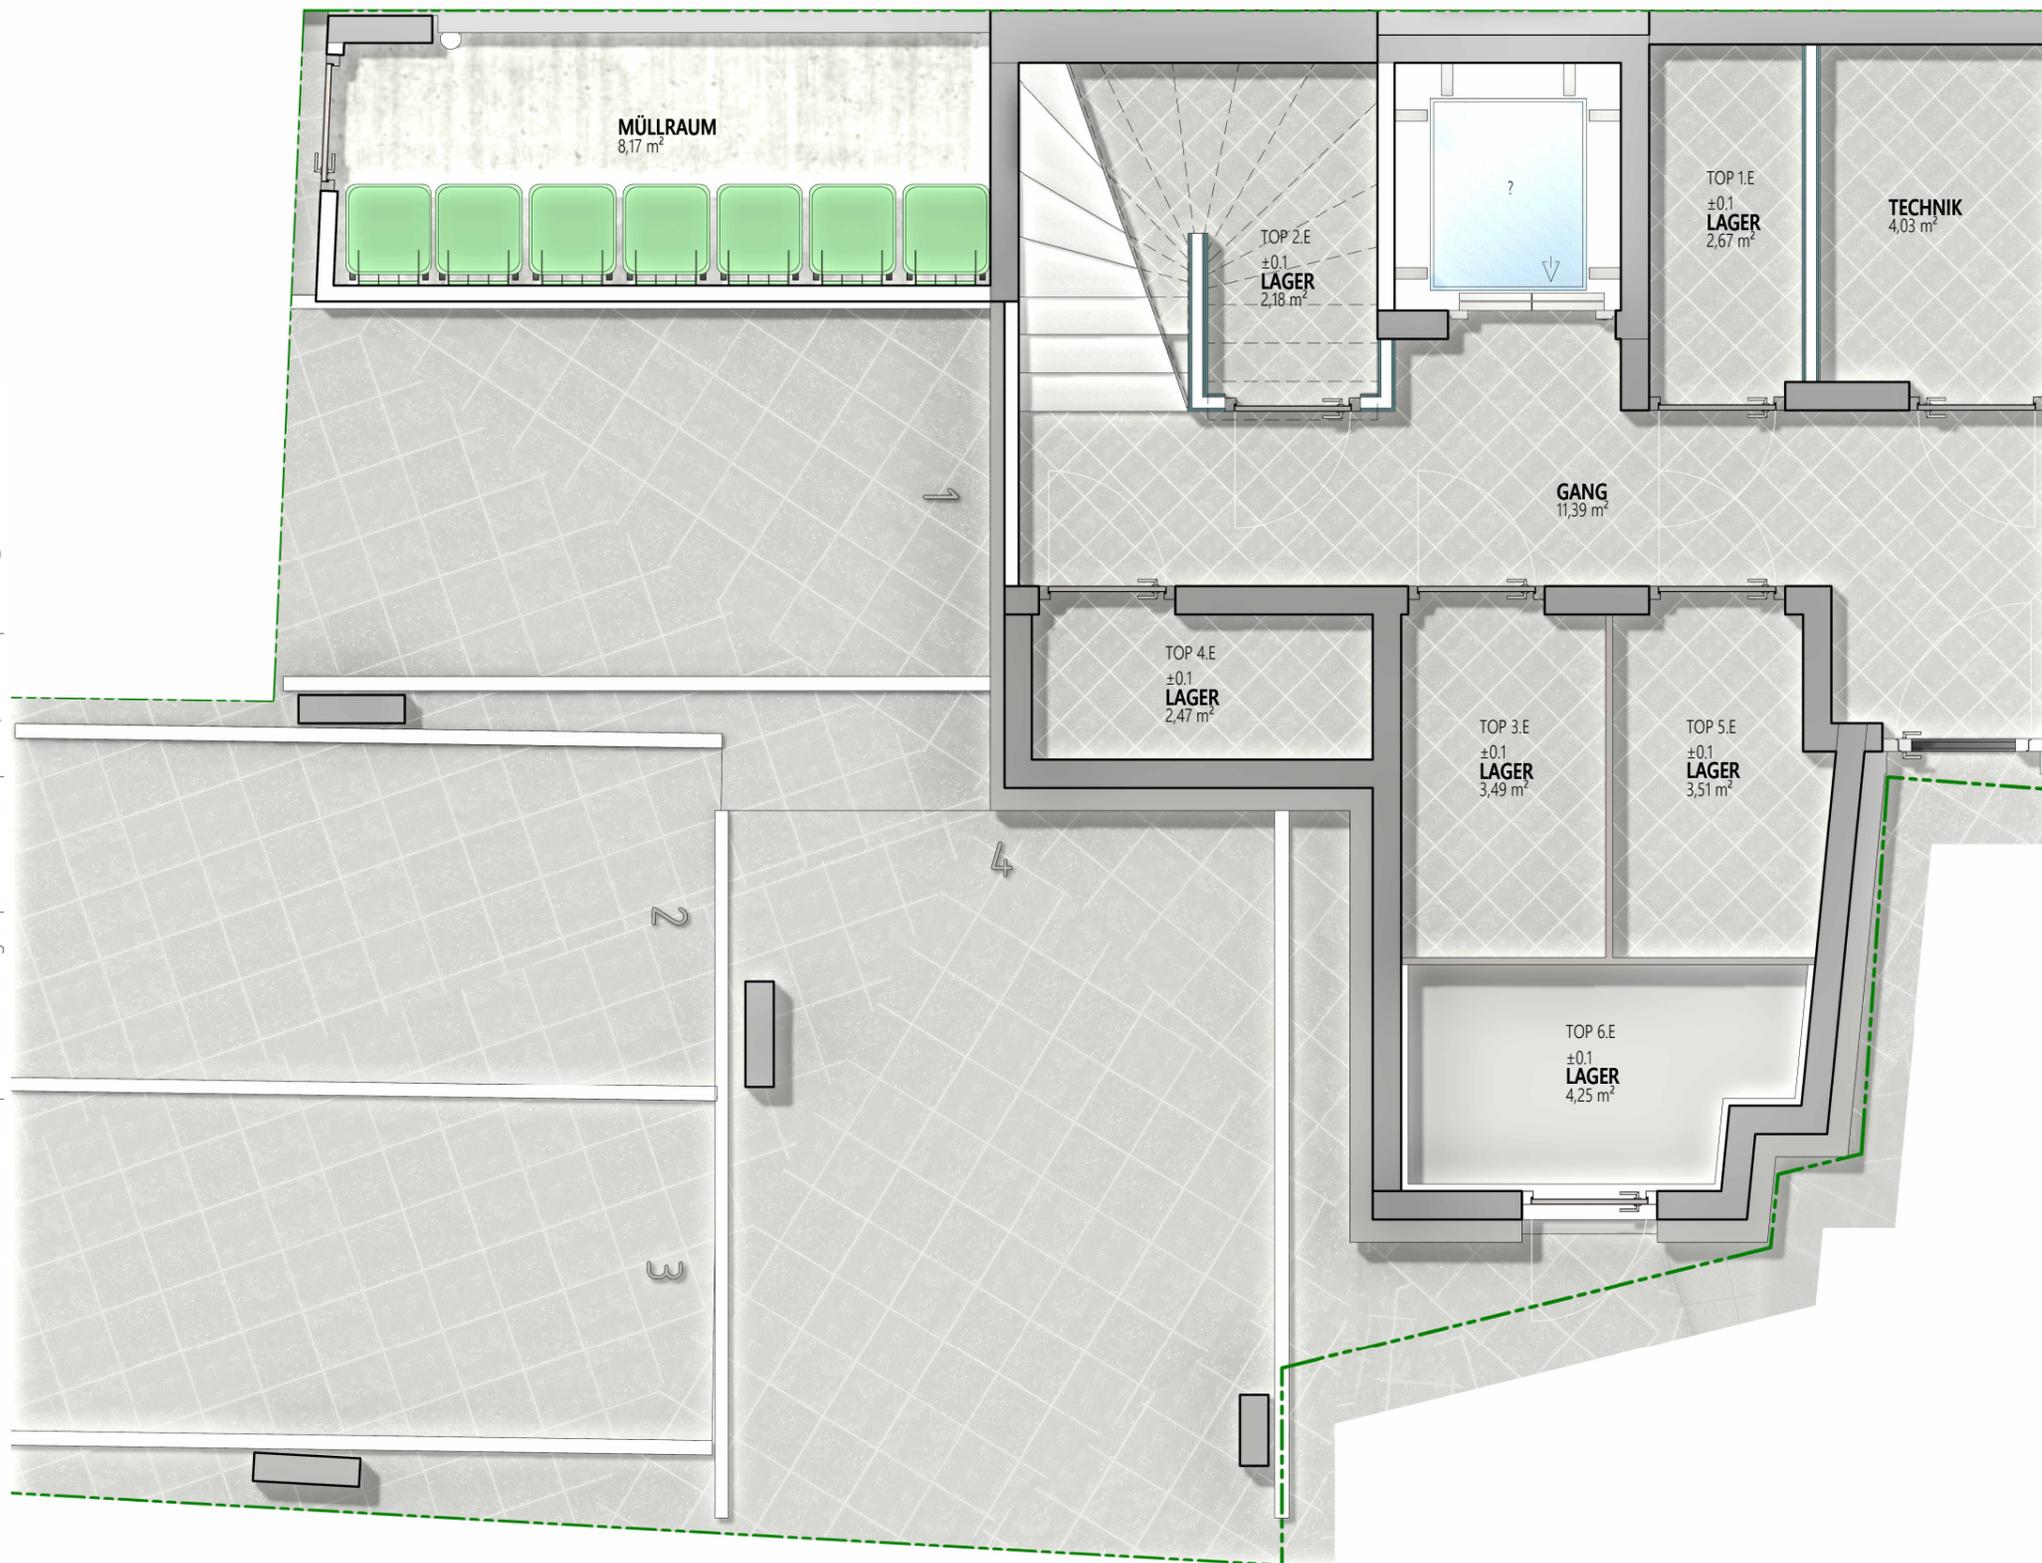

ÜBERSICHT:

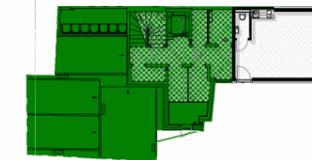

1:50

ALLGEMEIN

Bepflanzung, Möbel und Ausstattung sind symbolisch dargestellt, und im Kaufpreis nicht enthalten!
Maßtoleranzen bis 3% sind möglich! Alle Maße sind Rohbaumaße!

