

VERKAUFSPLAN

WOHN- UND GESCHÄFTSHAUS
OBERMARKTSTRASSE 21

6410 TELFS


EBENE:
+2. OBERGESCHOSS

WOHNUNGSTYP:
3-Zimmer Wohnung

FLÄCHEN:

SCHLAFEN	12,96 m ²
BAD	7,63 m ²
GANG	8,95 m ²
KIND	14,70 m ²
KOCHEN / ESSEN / WOHNEN	30,77 m ²
WNF	75,01 m ²
LAGER	3,49 m ²
NF	3,49 m ²
BALKON	6,08 m ²
FF	6,08 m ²
TOPFLÄCHEN	84,58 m ²

ÜBERSICHT:

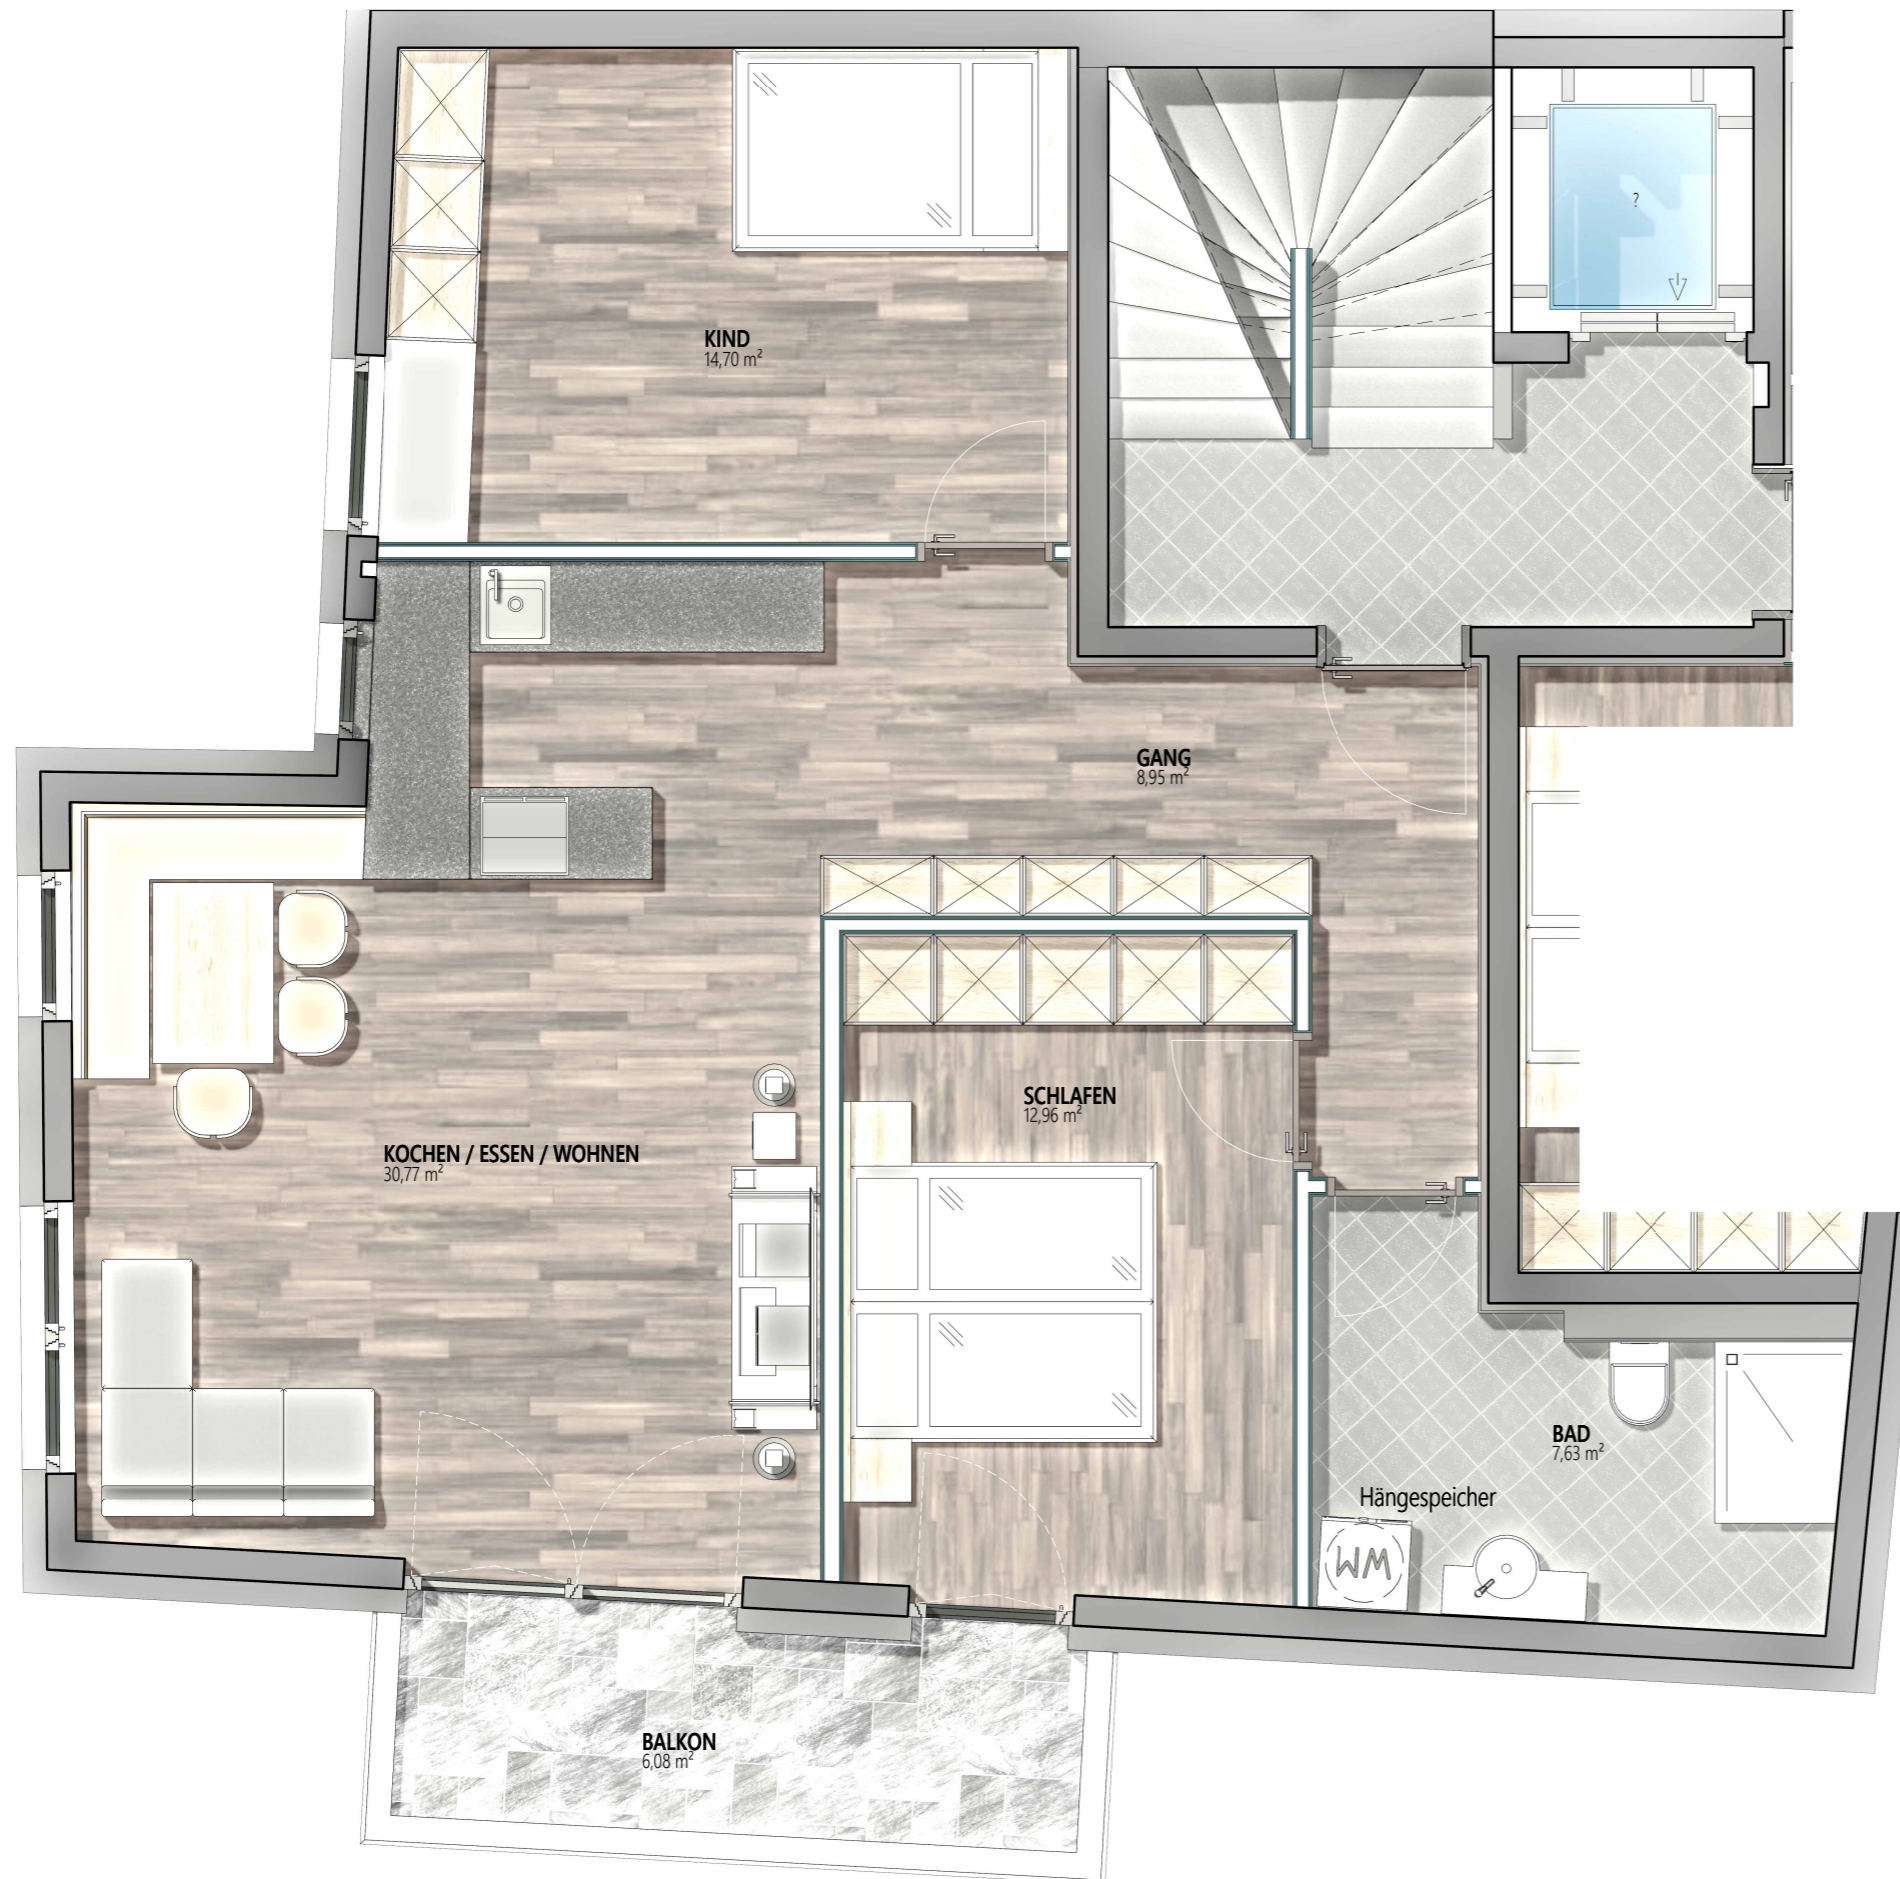

1:50

TOP 3

Bepflanzung, Möbel und Ausstattung sind symbolisch dargestellt, und im Kaufpreis nicht enthalten!
Maßtoleranzen bis 3% sind möglich! Alle Maße sind Rohbaumaße!