


# WOHNEINHEITEN

Algunder Straße 6 - 6020 Innsbruck


**Top 15** 2 Zimmer / 2. OG

|                      |       |
|----------------------|-------|
| Diele                | 4,56  |
| Bad                  | 5,62  |
| Ar                   | 2,52  |
| Wohnen               | 20,10 |
| Zimmer               | 13,05 |
| 45,85 m <sup>2</sup> |       |


|              |      |
|--------------|------|
| Balkon       | 8,72 |
| Kellerabteil | 5,52 |

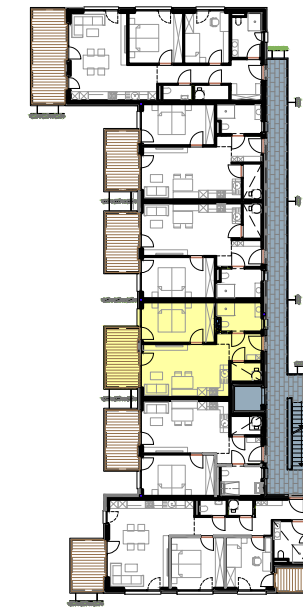


Übersicht 2. Obergeschoss

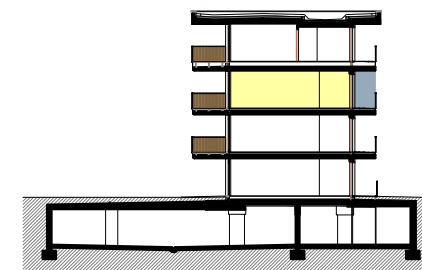



Schnitt

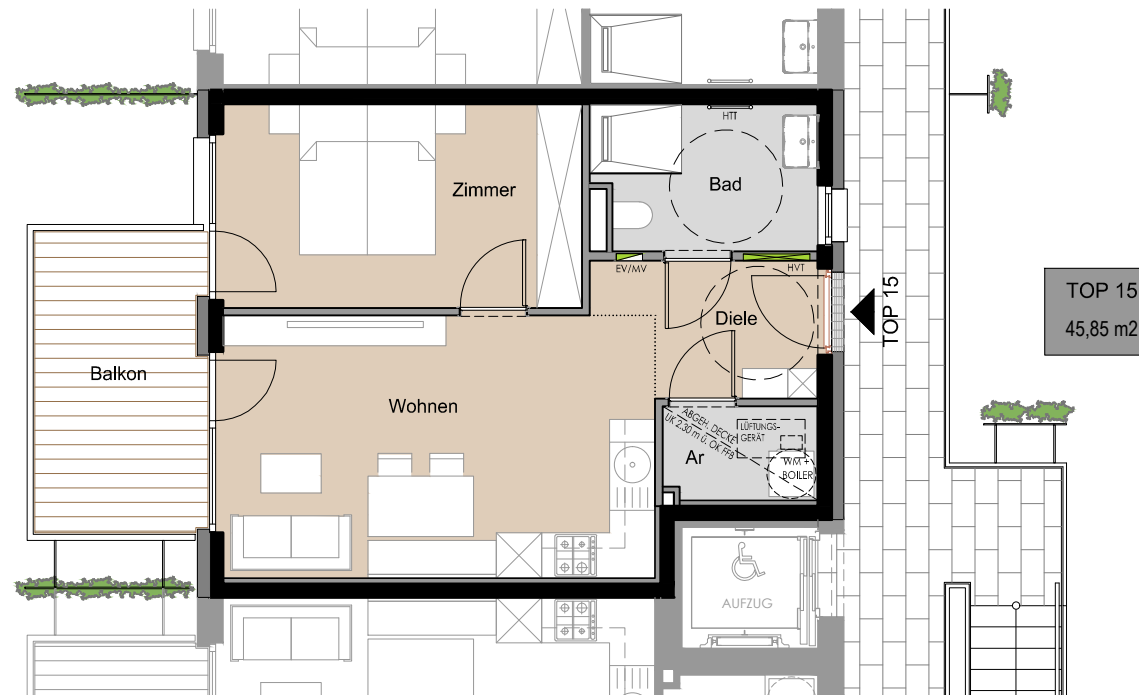

**TOP 15**  
45,85 m<sup>2</sup>

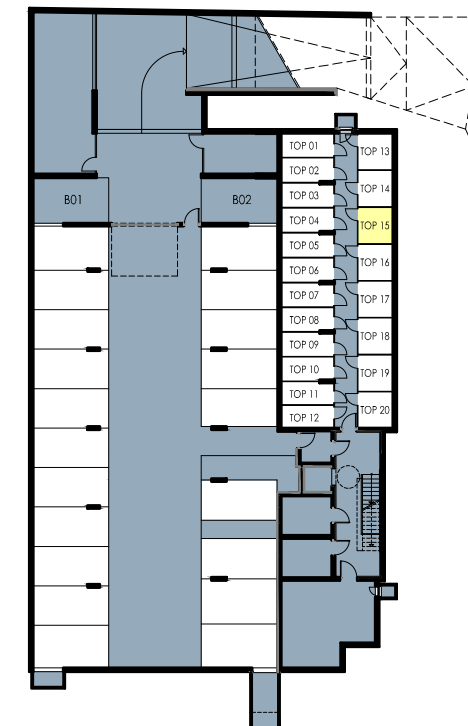

Übersicht Tiefgarage/Kellerabteile

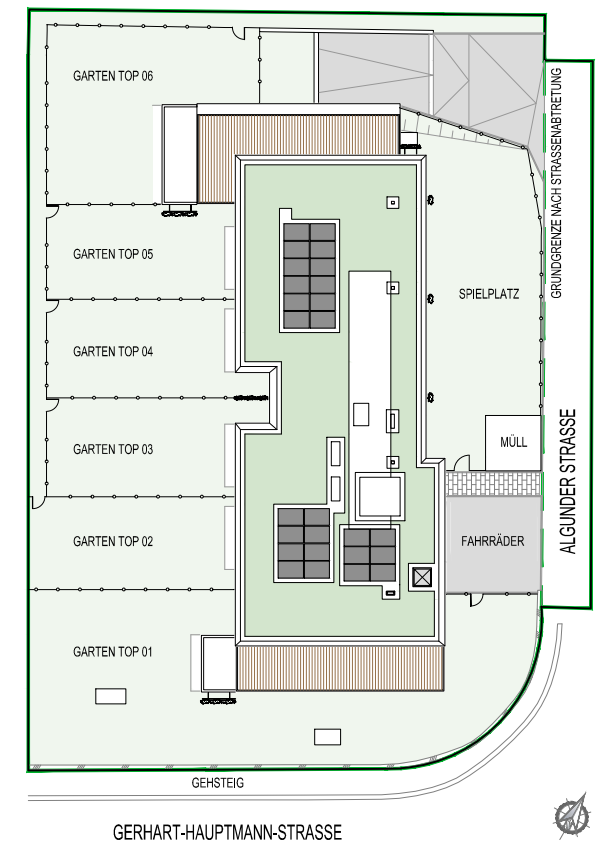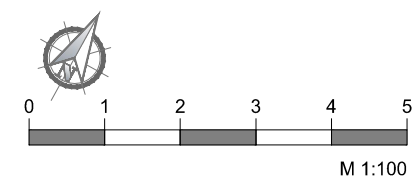

Einrichtungen sind nicht Gegenstand des Vertrages und dienen nur als Vorschlag. Boden- und Wandbeläge, Elektro-, Sanitär- und sonstige Ausstattungen laut Bau- und Ausstattungsbeschreibung. Die Raum- und Wohnungsgrößen können sich durch die Detailplanung geringfügig ändern. Die in den Plänen vorhandenen Abmessungen sind Rohbaumaße und nicht für die Bestellung von Einbaumöbeln verwendbar - Naturmaße erforderlich! Abgehängte Decken und Poterien nach Erfordernis (Abminderung der Raumhöhe). Unverbindliche Plankopie, Änderungen vorbehalten!

ARCHITEKT CHRISTOPH SCHWAIGHOFER ZT GMBH  
6020 INNSBRUCK / HÖTTINGER AUFFAHRT 5  
TEL.: +43 512 286 196  
office@architektswaighofer.com

plan Verkaufsplannung  
planinhalt Top 15  
maßstab 1:100 in A3  
datum 29.11.2023

**WA Algunder Straße**  
Algunder Straße 6  
6020 Innsbruck