

# WOHNEINHEITEN

Algunder Straße 6 - 6020 Innsbruck


**Top 10** 2 Zimmer / 1. OG

Diele	4,26
Bad	5,62
Ar	2,88
Wohnen	22,15
Zimmer	13,05
47,96 m <sup>2</sup>	


Balkon	8,72
Kellerabteil	5,45




Übersicht 1. Obergeschoss

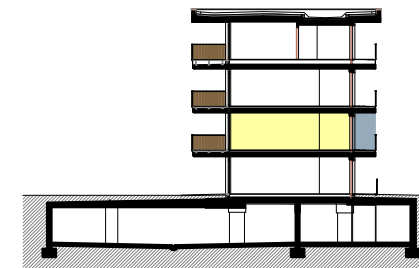



Schnitt

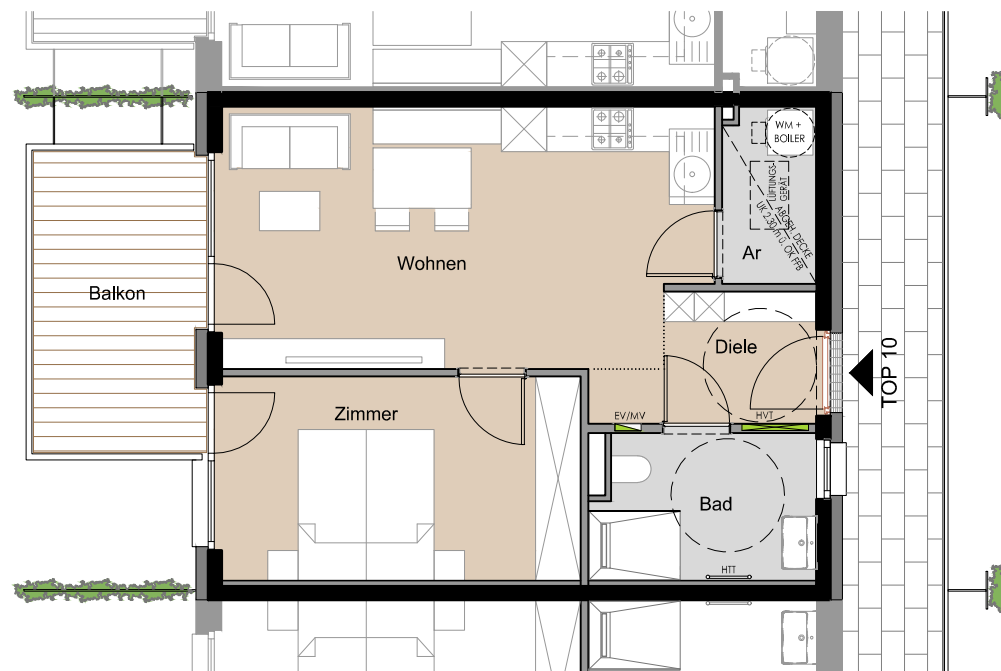

**TOP 10**  
47,96 m<sup>2</sup>

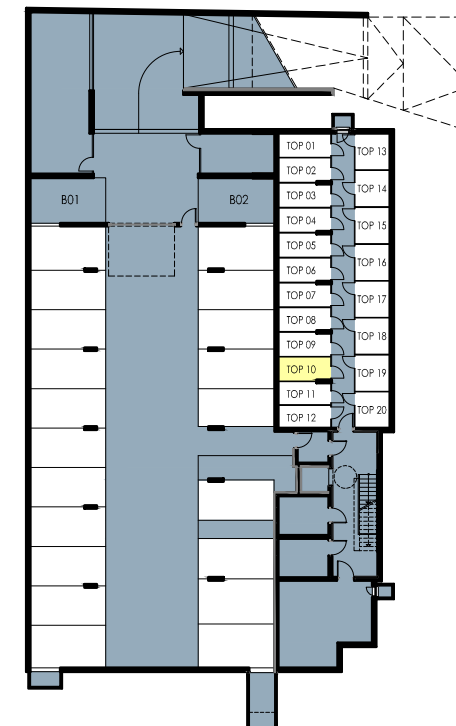

Übersicht Tiefgarage/Kellerabteile

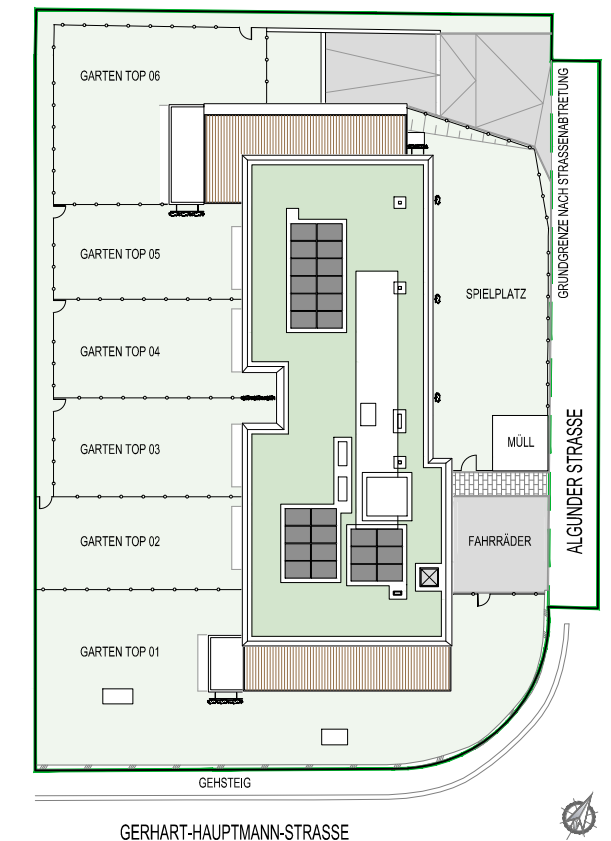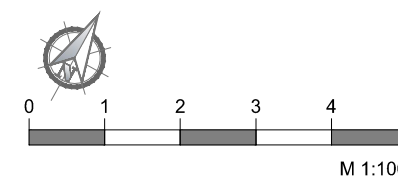

Einrichtungen sind nicht Gegenstand des Vertrages und dienen nur als Vorschlag. Boden- und Wandbeläge, Elektro-, Sanitär- und sonstige Ausstattungen laut Bau- und Ausstattungsbeschreibung. Die Raum- und Wohnungsgrößen können sich durch die Detailplanung geringfügig ändern. Die in den Plänen vorhandenen Abmessungen sind Rohbaumaße und nicht für die Bestellung von Einbaumöbeln verwendbar - Naturmaße erforderlich! Abgehängte Decken und Poterien nach Erfordernis (Abminderung der Raumhöhe). Unverbindliche Plankopie, Änderungen vorbehalten!

ARCHITEKT CHRISTOPH SCHWAIGHOFER ZT GMBH  
6020 INNSBRUCK / HÖTTINGER AUFFAHRT 5  
TEL.: +43 512 286 196  
office@architektswaighofer.com

plan Verkaufsplanning  
planinhalt Top 10  
maßstab 1:100 in A3  
datum 29.11.2023

**WA Algunder Straße**  
Algunder Straße 6  
6020 Innsbruck