

# WOHNEINHEITEN

Algunder Straße 6 - 6020 Innsbruck

**Top 07** 3 Zimmer / 1. OG


Diele	10,66
Bad	5,72
Wc	1,91
Ar	1,78
Wohnen	28,04
Zimmer	12,21
Zimmer	10,48

70,80 m<sup>2</sup>


Balkon	11,06
Kellerabteil	5,45





Übersicht 1. Obergeschoss

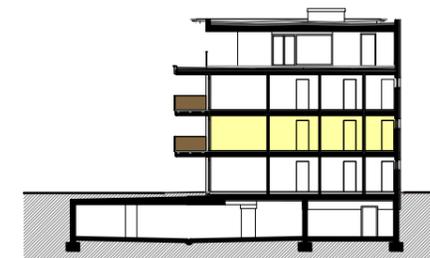

Schnitt

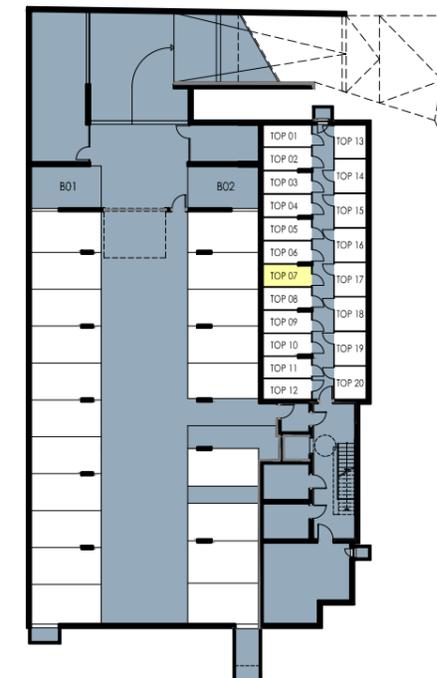

Übersicht Tiefgarage/Kellerabteile

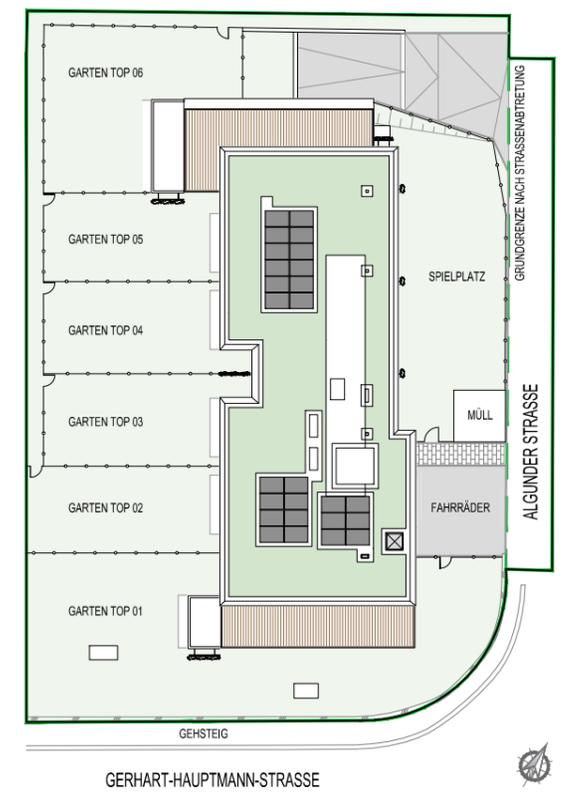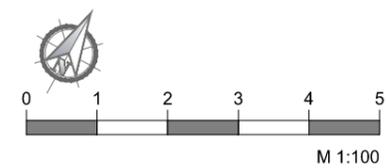

Einrichtungen sind nicht Gegenstand des Vertrages und dienen nur als Vorschlag. Boden- und Wandbeläge, Elektro-, Sanitär- und sonstige Ausstattungen laut Bau- und Ausstattungsbeschreibung. Die Raum- und Wohnungsgrößen können sich durch die Detailplanung geringfügig ändern. Die in den Plänen vorhandenen Abmessungen sind Rohbaumaße und nicht für die Bestellung von Einbaumöbeln verwendbar - Naturmaße erforderlich! Abgehängte Decken und Poterien nach Erfordernis (Abminderung der Raumhöhe). Unverbindliche Plankopie, Änderungen vorbehalten!

ARCHITEKT CHRISTOPH SCHWAIGHOFER ZT GMBH  
6020 INNSBRUCK / HÖTTINGER AUFFAHRT 5  
TEL.: +43 512 286 196  
office@architektswaighofer.com

plan Verkaufsplanning  
planinhalt Top 07  
maßstab 1:100 in A3  
datum 29.11.2023

**WA Algunder Straße**  
Algunder Straße 6  
6020 Innsbruck