



BODENDÖSEN BESTAND

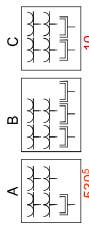

Trennung für Heizungsähler

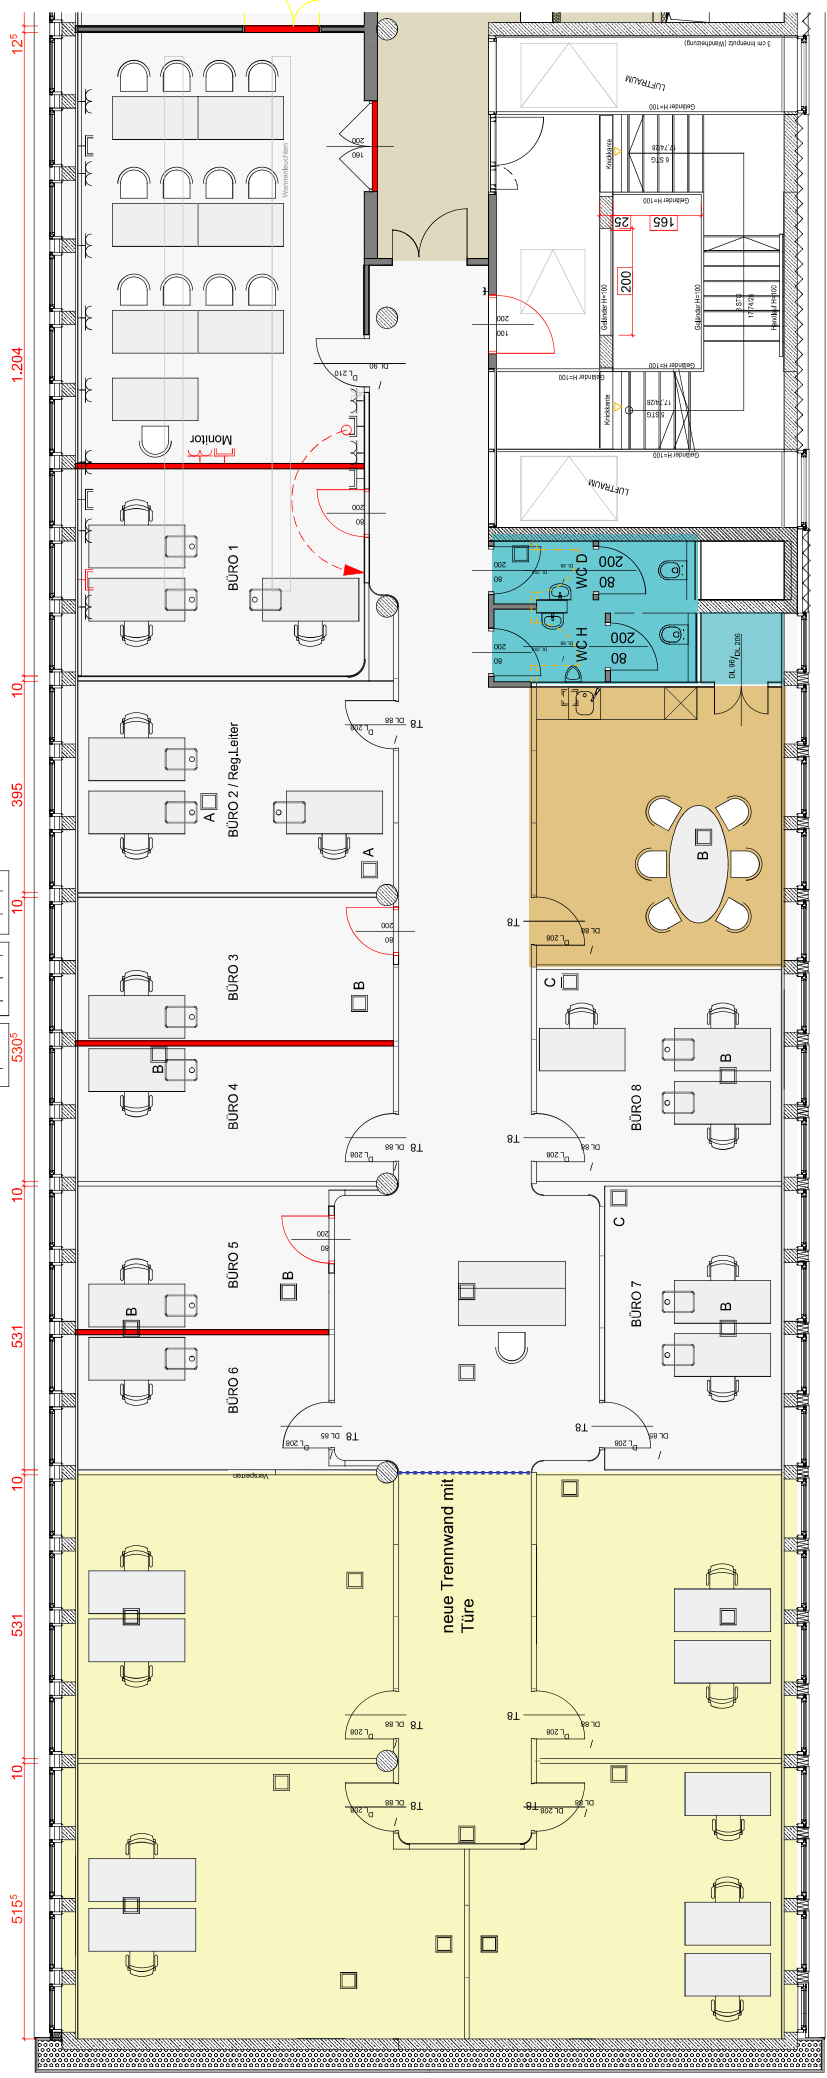

BAUHERR



PROJEKT
PLANINHALT
Grundriss 2.OG

PROJEKT NR.	00/00
PLAN NR.	v1.2
BEARBEITET	mv
DATUM	20.06.2023
MASSTAB	1:100

Architektur + Design
DI Markus Volgger
Rathausstraße 5
A-6160 Imst