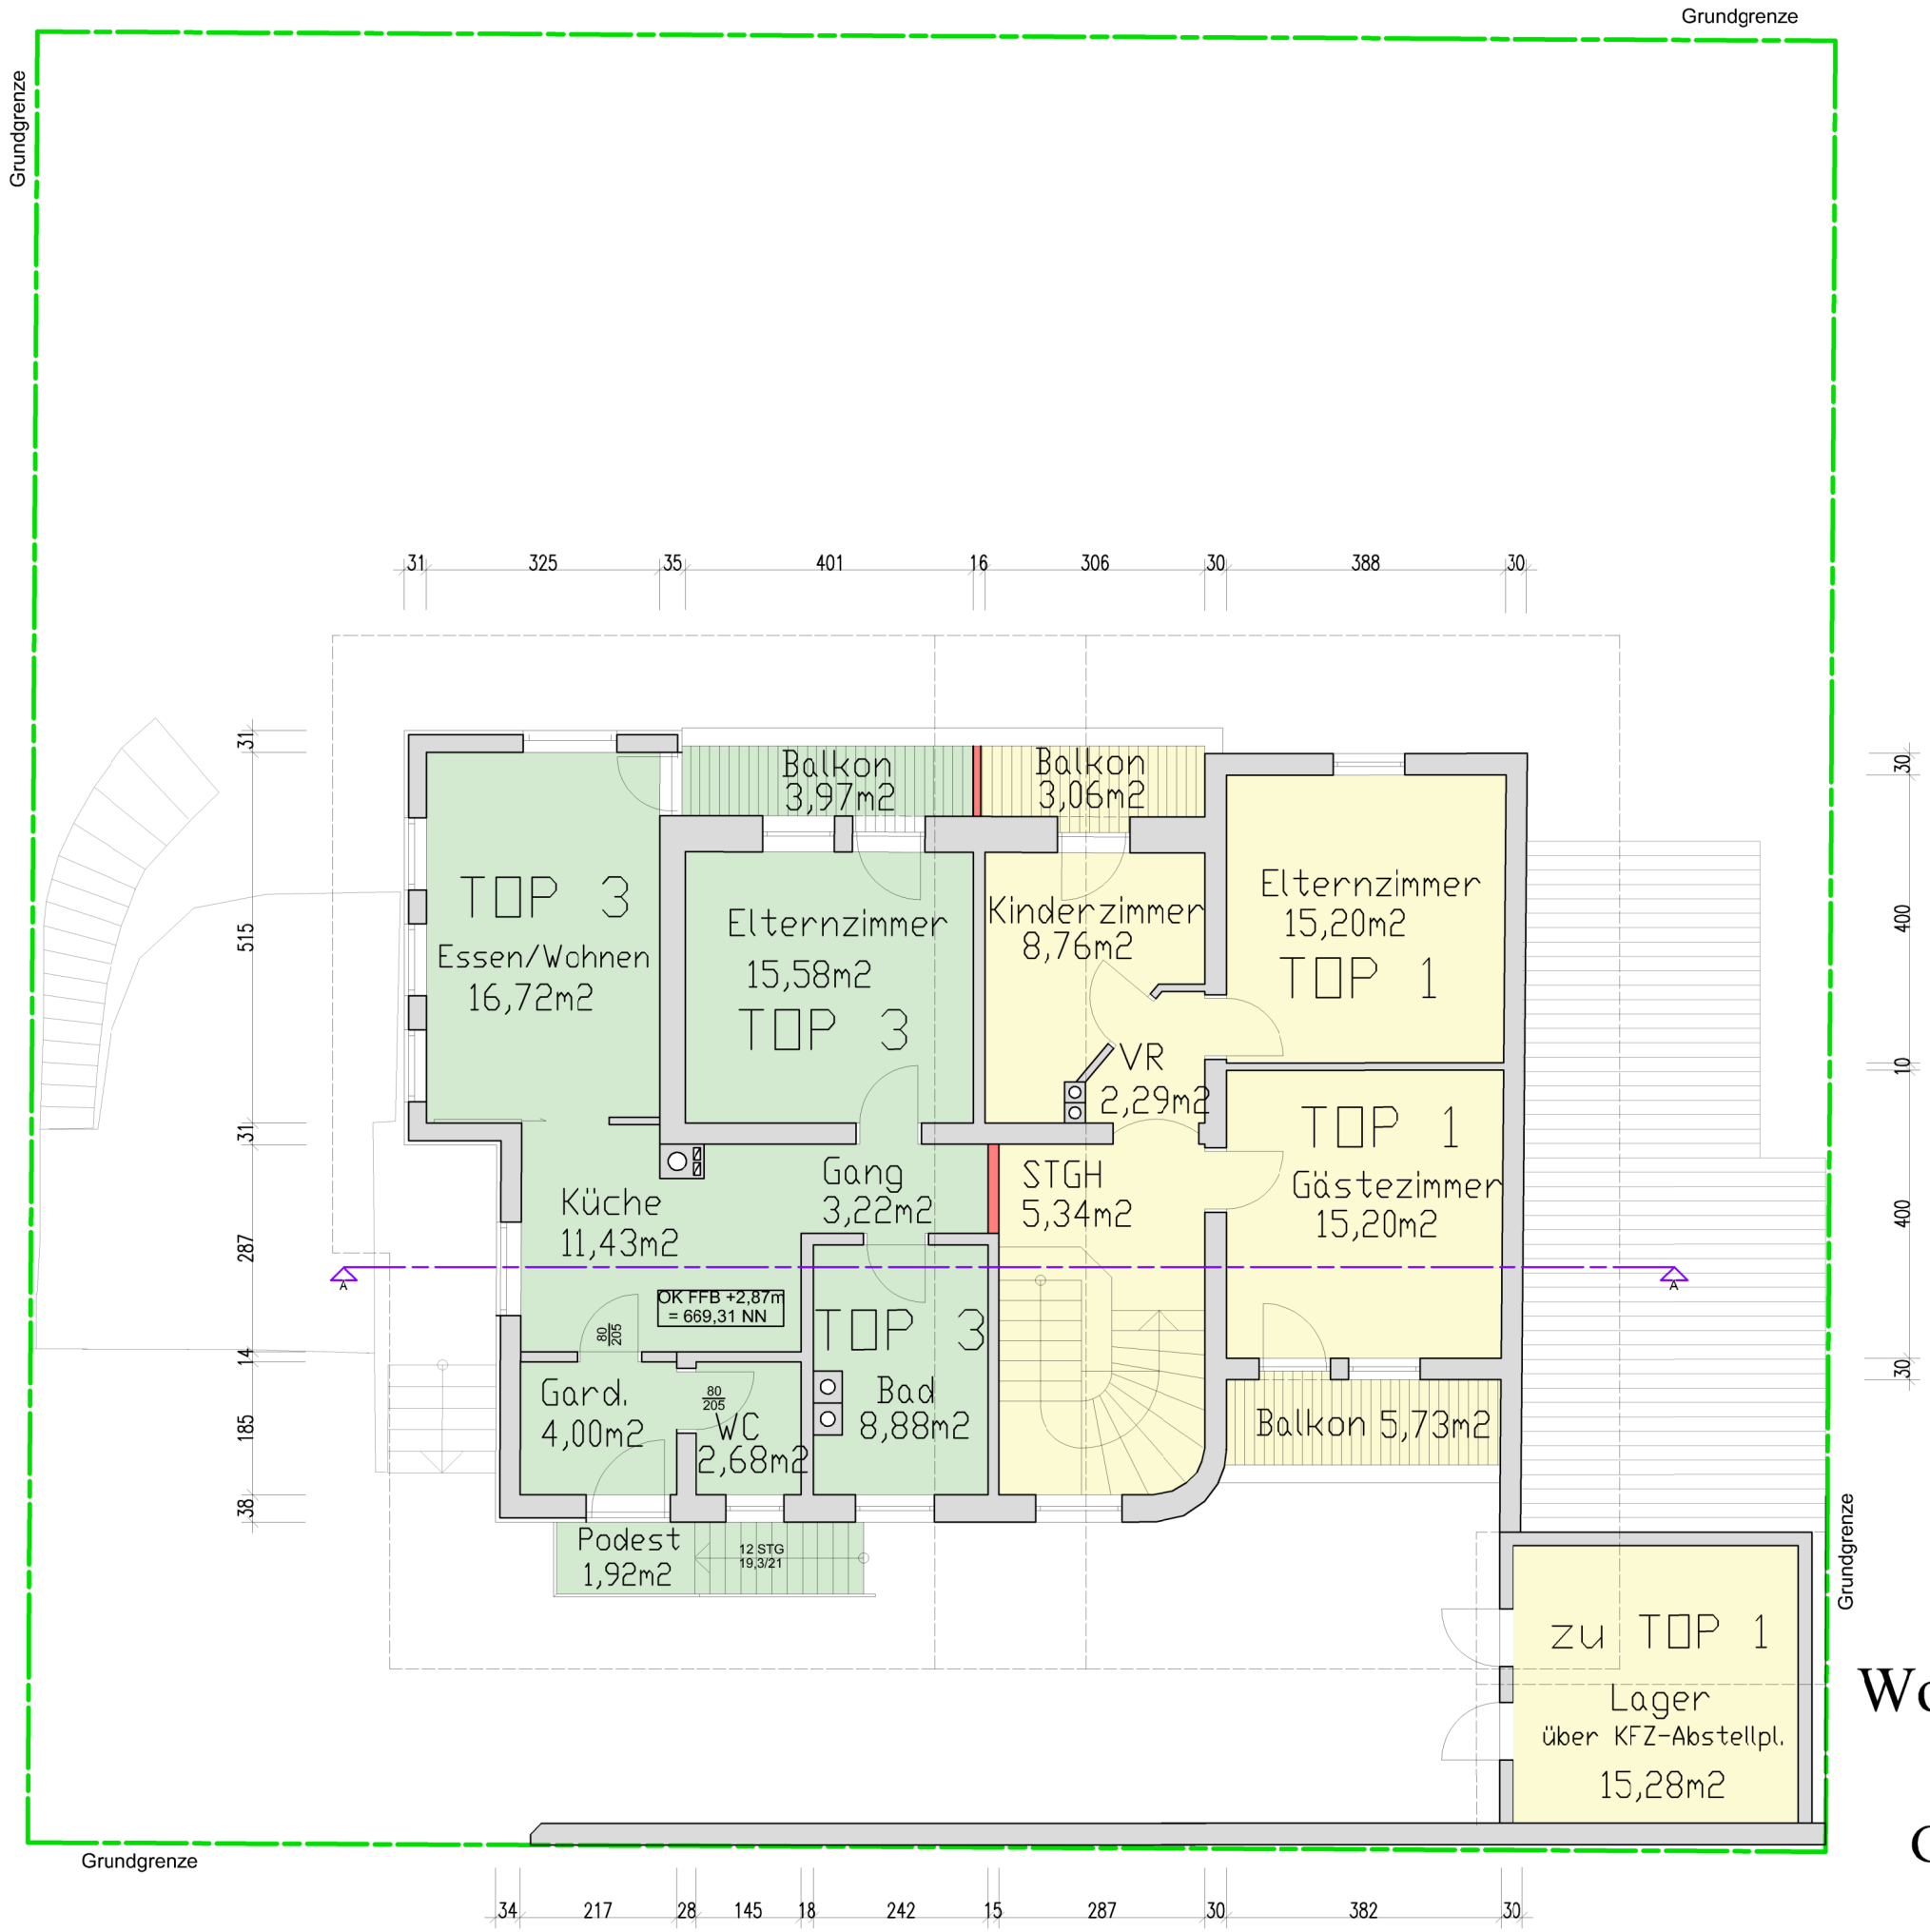

Wohnhaus Widner
Dachgeschoss
Gst 859/3 KG Hart