


# LAGEPLAN

Genehmigt nach Maßgabe des  
Bescheides vom 27.6.2000, Z. 20-1/1/2000  
Der Bürgermeister

M = 1:250

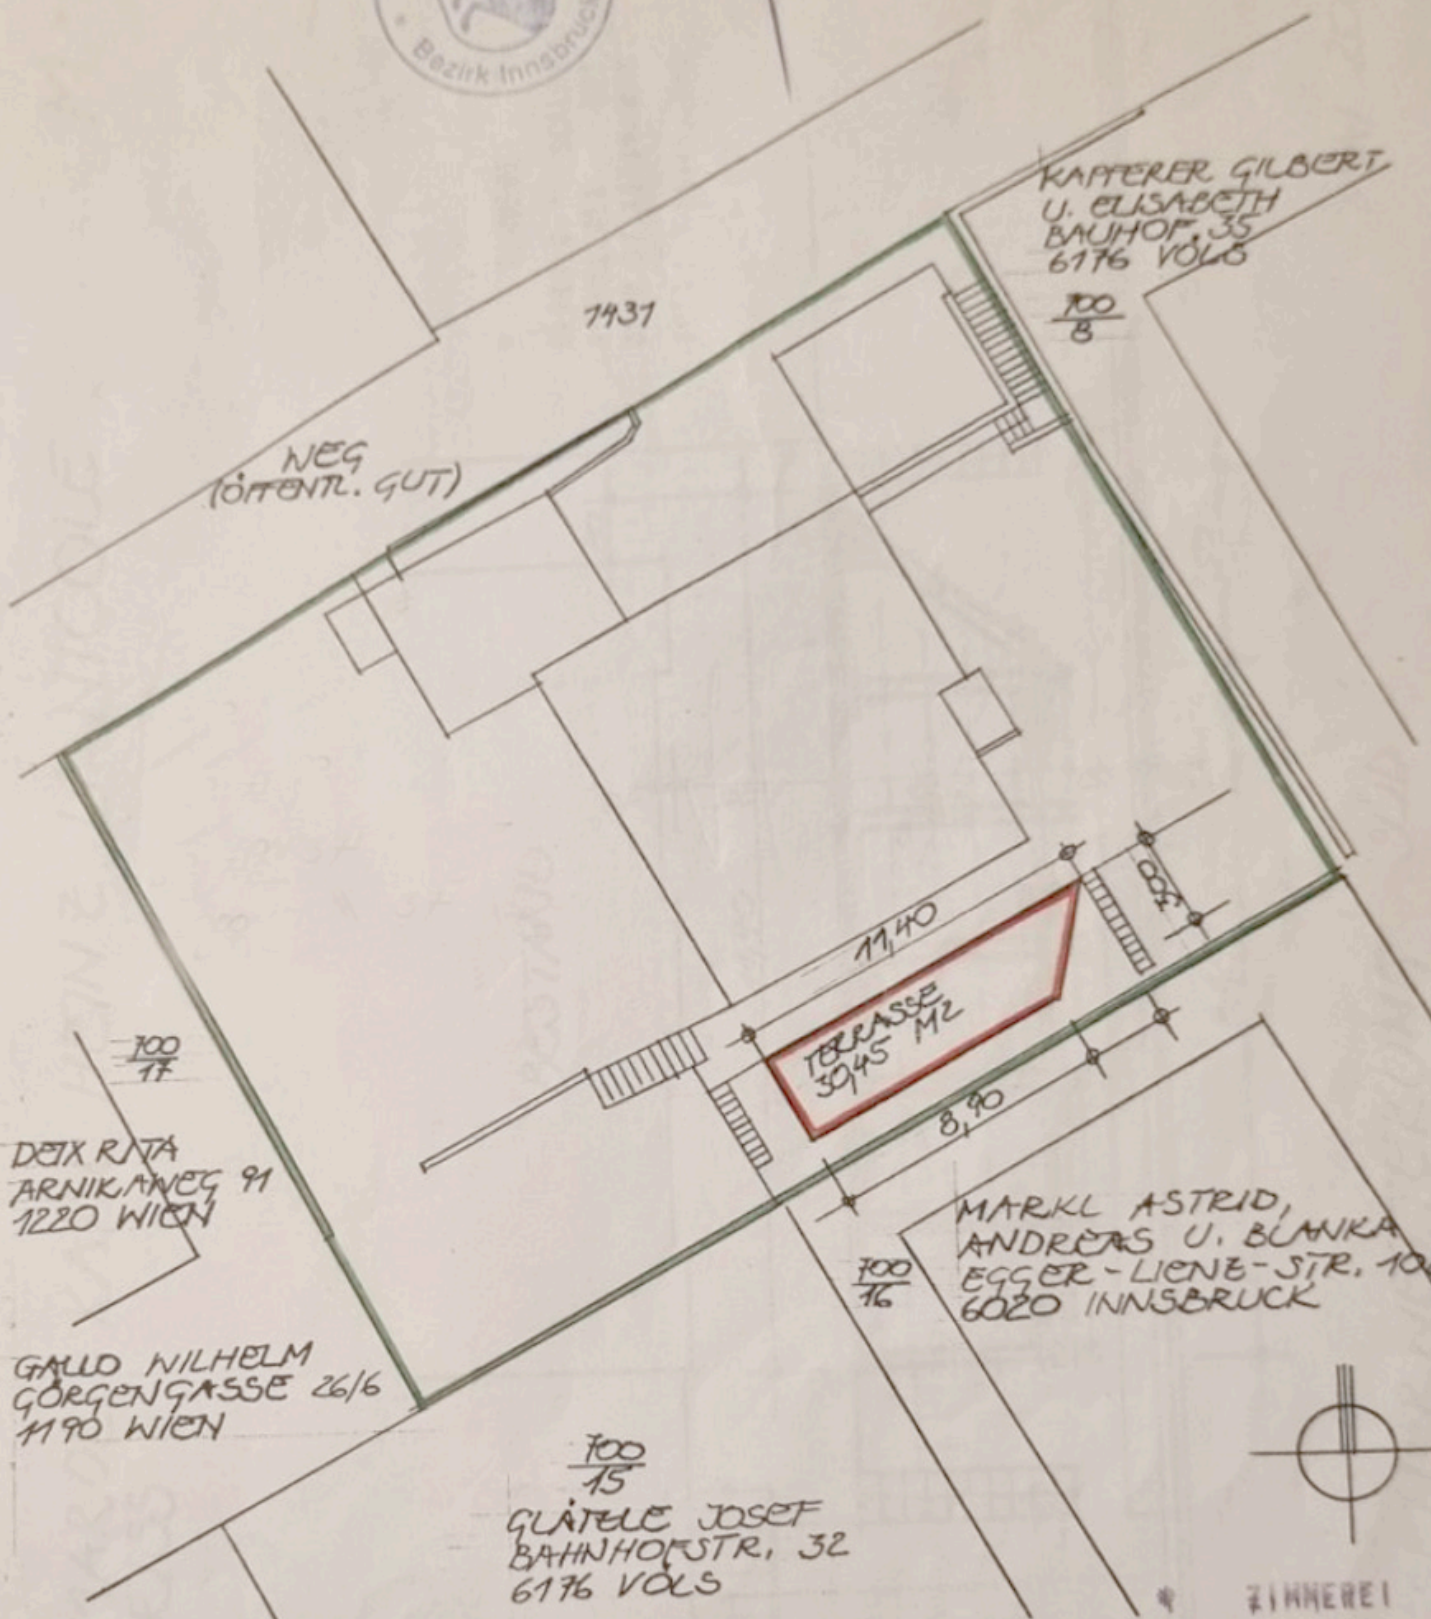

KAPFERER GILBERT,  
U. ELISABETH  
BAUHOF, 35  
6176 VOLLS

1431

NEG  
(ÖFFENTL. GUT)

TERRASSE  
30,45 MZ

11,40

8,90

DEIX RITA  
ARNIKAWEG 91  
1220 WIEN

GALD WILHELM  
GÖRGENGASSE 26/6  
1190 WIEN

MARKL ASTRID,  
ANDREAS U. BLANKA  
EGGER-LIENB-STR. 10  
6020 INNSBRUCK

GLÄTTE JOSEF  
BAHNHOFSTR. 32  
6176 VOLLS



ZINHEREI  
BERNOLD SCAL  
VERHALLWEG  
6020 ST. ANTON  
TELEFAX 0544812

## TERRASSEN ERWEITERUNG

MAI 2000