

TRASNANTEN

Gartenauslauf

TRÄUFENPFLASTER
RAEENGITTERSTEINE

TERRASSE
4.53 m²
4.38 lfm
+0.08
BETONPL. 11x13 cm

7 ZIMMER
19.65 m² 0.00
20.60 lfm
TEPPICH 13 cm

6 BAD
4.56 m² 0.02
9.10 lfm
FLIESEN 11 cm


2 KUCHE
8.64 m² 0.00
12.10 lfm
PVC 8 cm

4 WOHNEN
20.55 m² 0.00
21.50 lfm
TEPPICH 13 cm

3 WC
1.87 m² 0.02
5.60 lfm
FLIESEN 11 cm

1 DIELE
8.87 m² 0.00
13.00 lfm
TEPPICH 13 cm

RAUMHÖHE 2.50 m

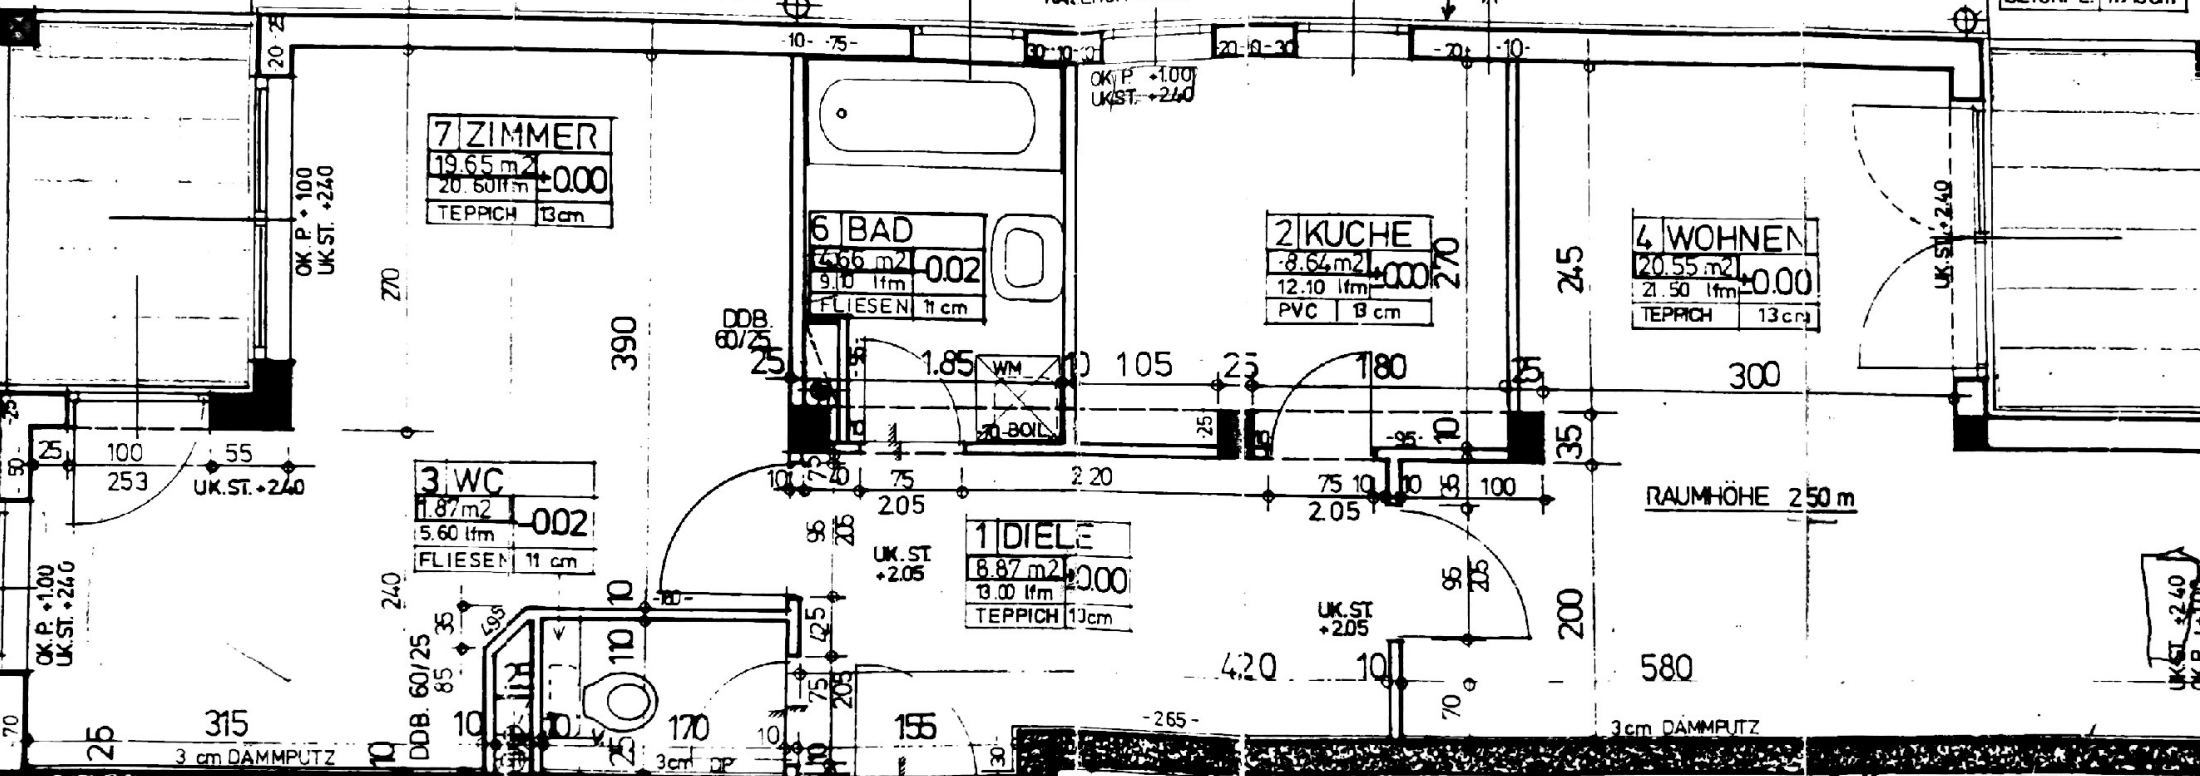

ACHTUNG
SPÜL
WASSER