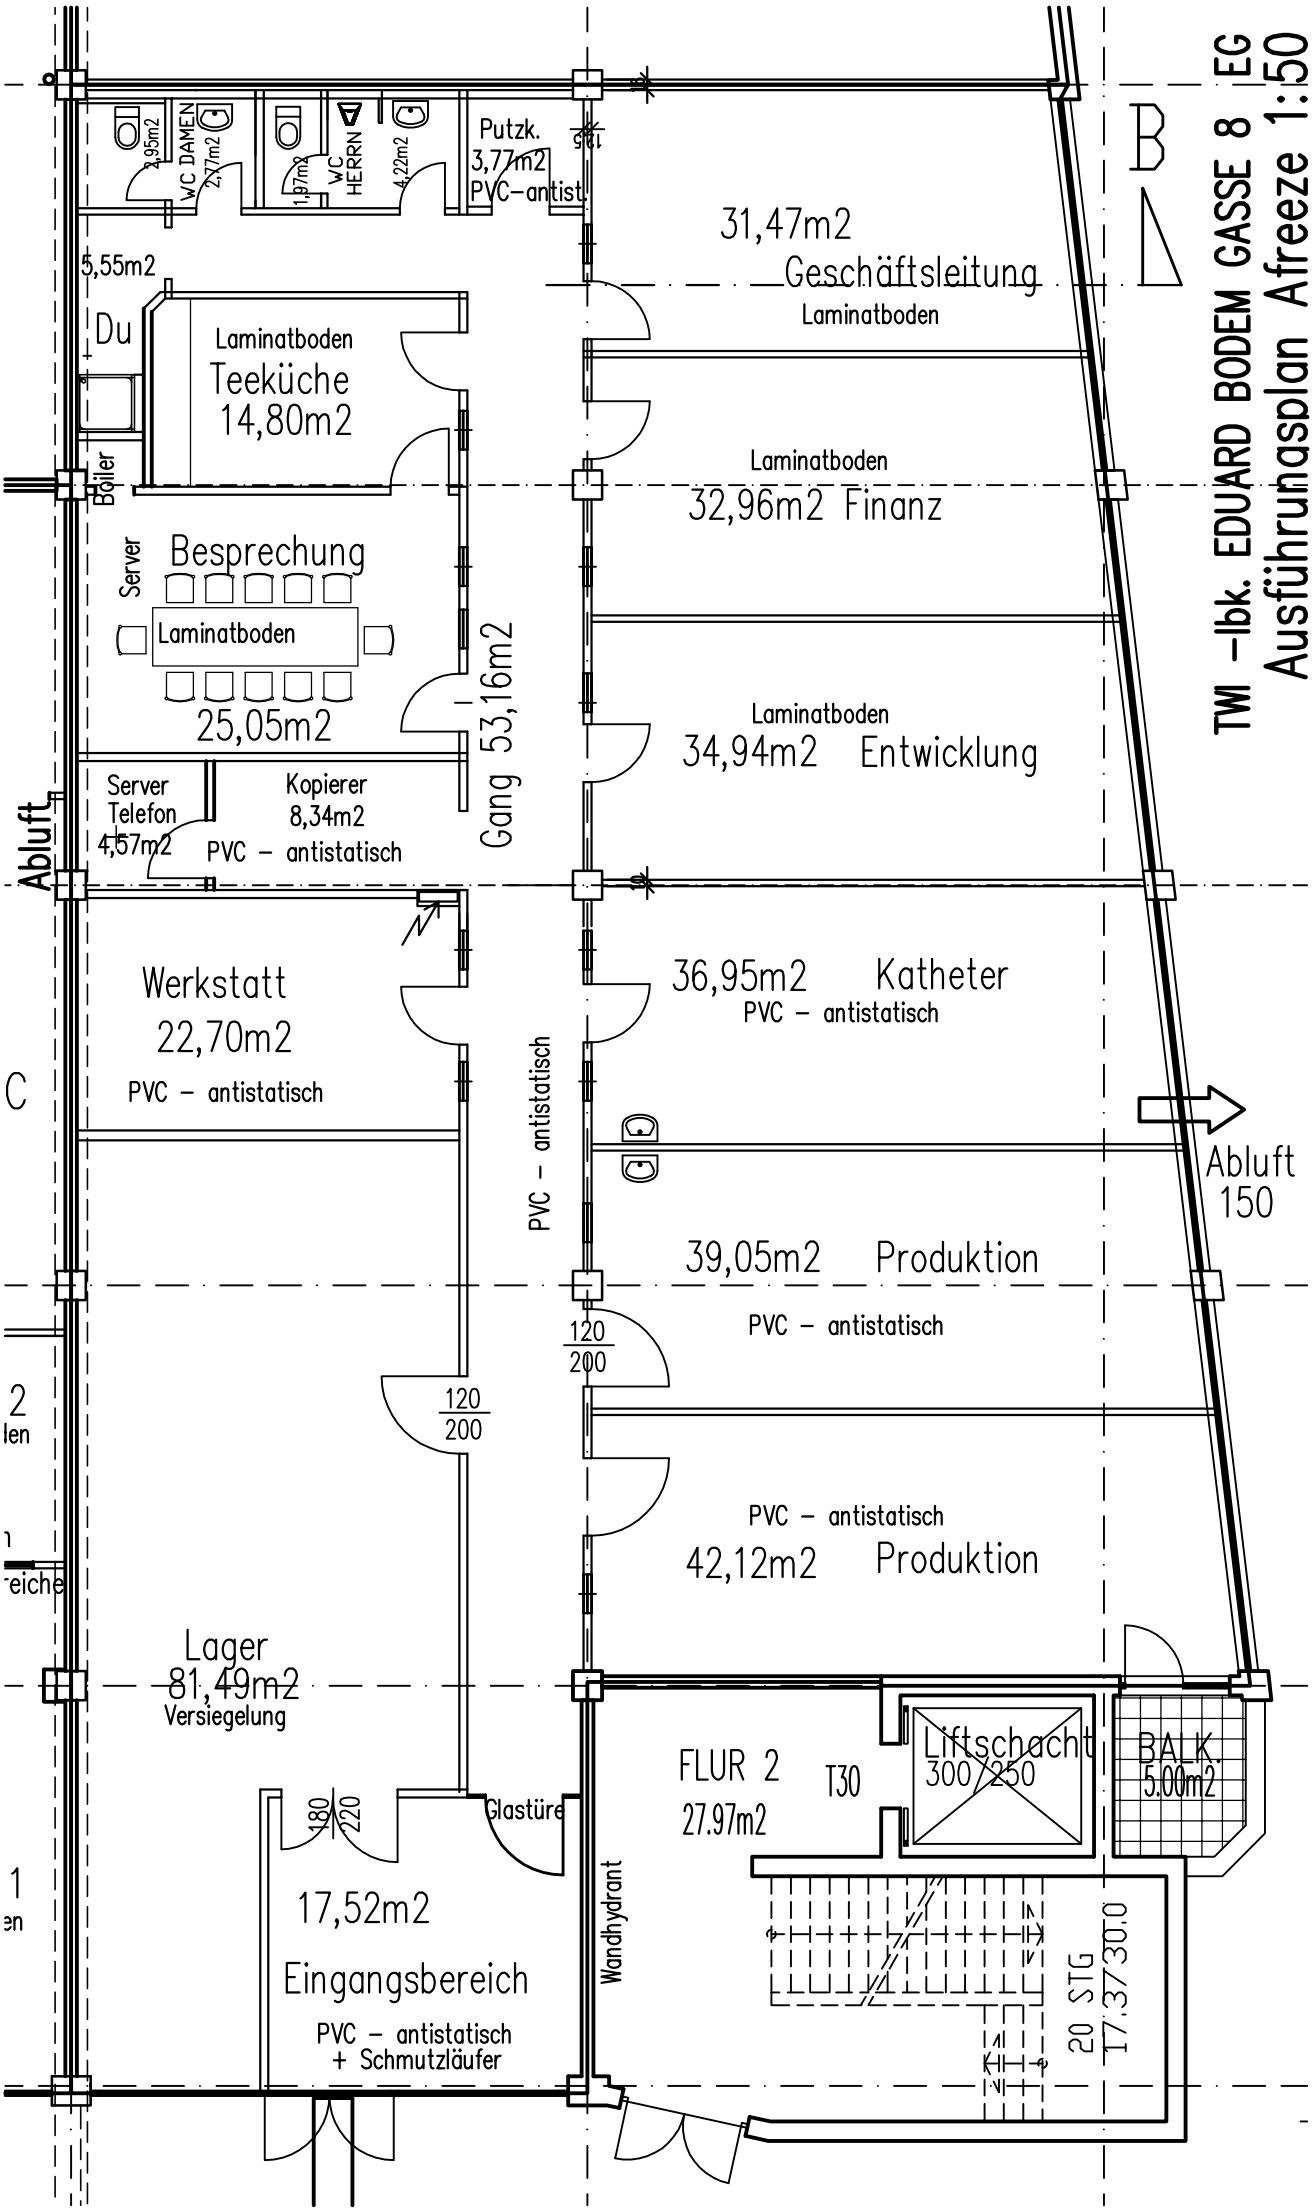
TWI –Ibk. EDUARD BODEM GASSE 8 EG
Ausführungsplan Afreeze 1:50
B
C
WC DAMEN
2,95m2
2,77m2
WC HERRN
1,97m2
4,22m2
Putzk.
3,77m2
PVC-antist.
5,55m2
Du
Boiler
Laminatboden
Teeküche
14,80m2
31,47m2
Geschäftsleitung
Laminatboden
Laminatboden
32,96m2 Finanz
Server
Besprechung
Laminatboden
25,05m2
Gang 53,16m2
Laminatboden
34,94m2 Entwicklung
Server
Telefon
4,57m2
Kopierer
8,34m2
PVC – antistatisch
Abluft
Werkstatt
22,70m2
PVC – antistatisch
36,95m2 Katheter
PVC – antistatisch
PVC – antistatisch
Abluft
150
39,05m2 Produktion
PVC – antistatisch
120
200
120
200
PVC – antistatisch
42,12m2 Produktion
Lager
81,49m2
Versiegelung
FLUR 2
27.97m2
T30
Liftschacht
300/250
BA.K.
5.00m2
180
220
Glastüre
17,52m2
Eingangsbereich
PVC – antistatisch
+ Schmutzläufer
Wandhydrant
20 STG
17,37/30,0