




WOHNEINHEITEN

Algunder Straße 6 - 6020 Innsbruck


Top 03 2 Zimmer / EG

| | |
|----------------------|-------|
| Diele | 4,56 |
| Bad | 5,62 |
| Ar | 2,52 |
| Wohnen | 20,10 |
| Zimmer | 13,05 |
| 45,85 m ² | |


| | |
|--------------|-------|
| Terrasse | 12,48 |
| Garten | 84,17 |
| Kellerabteil | 5,52 |

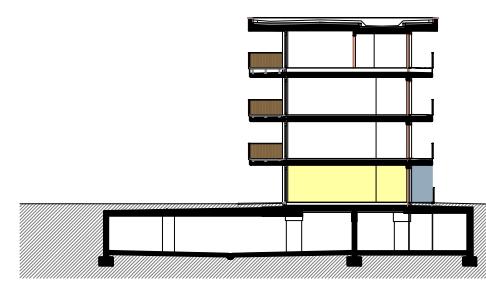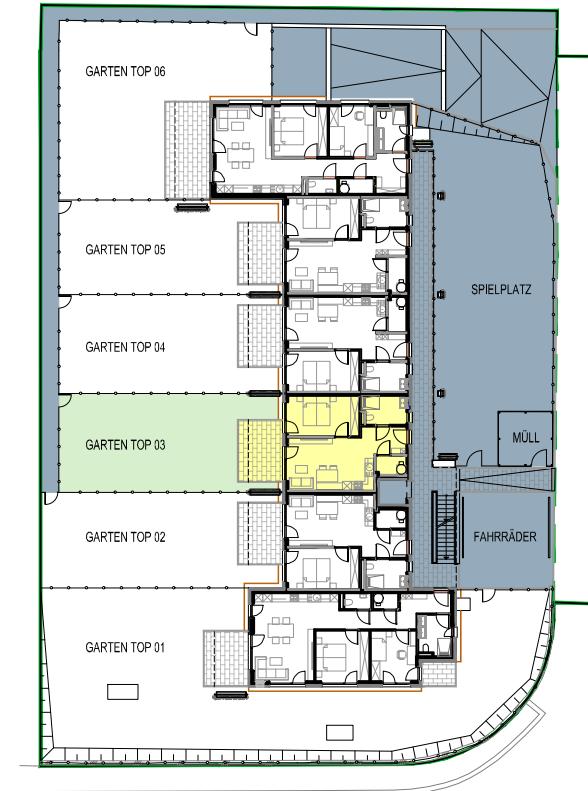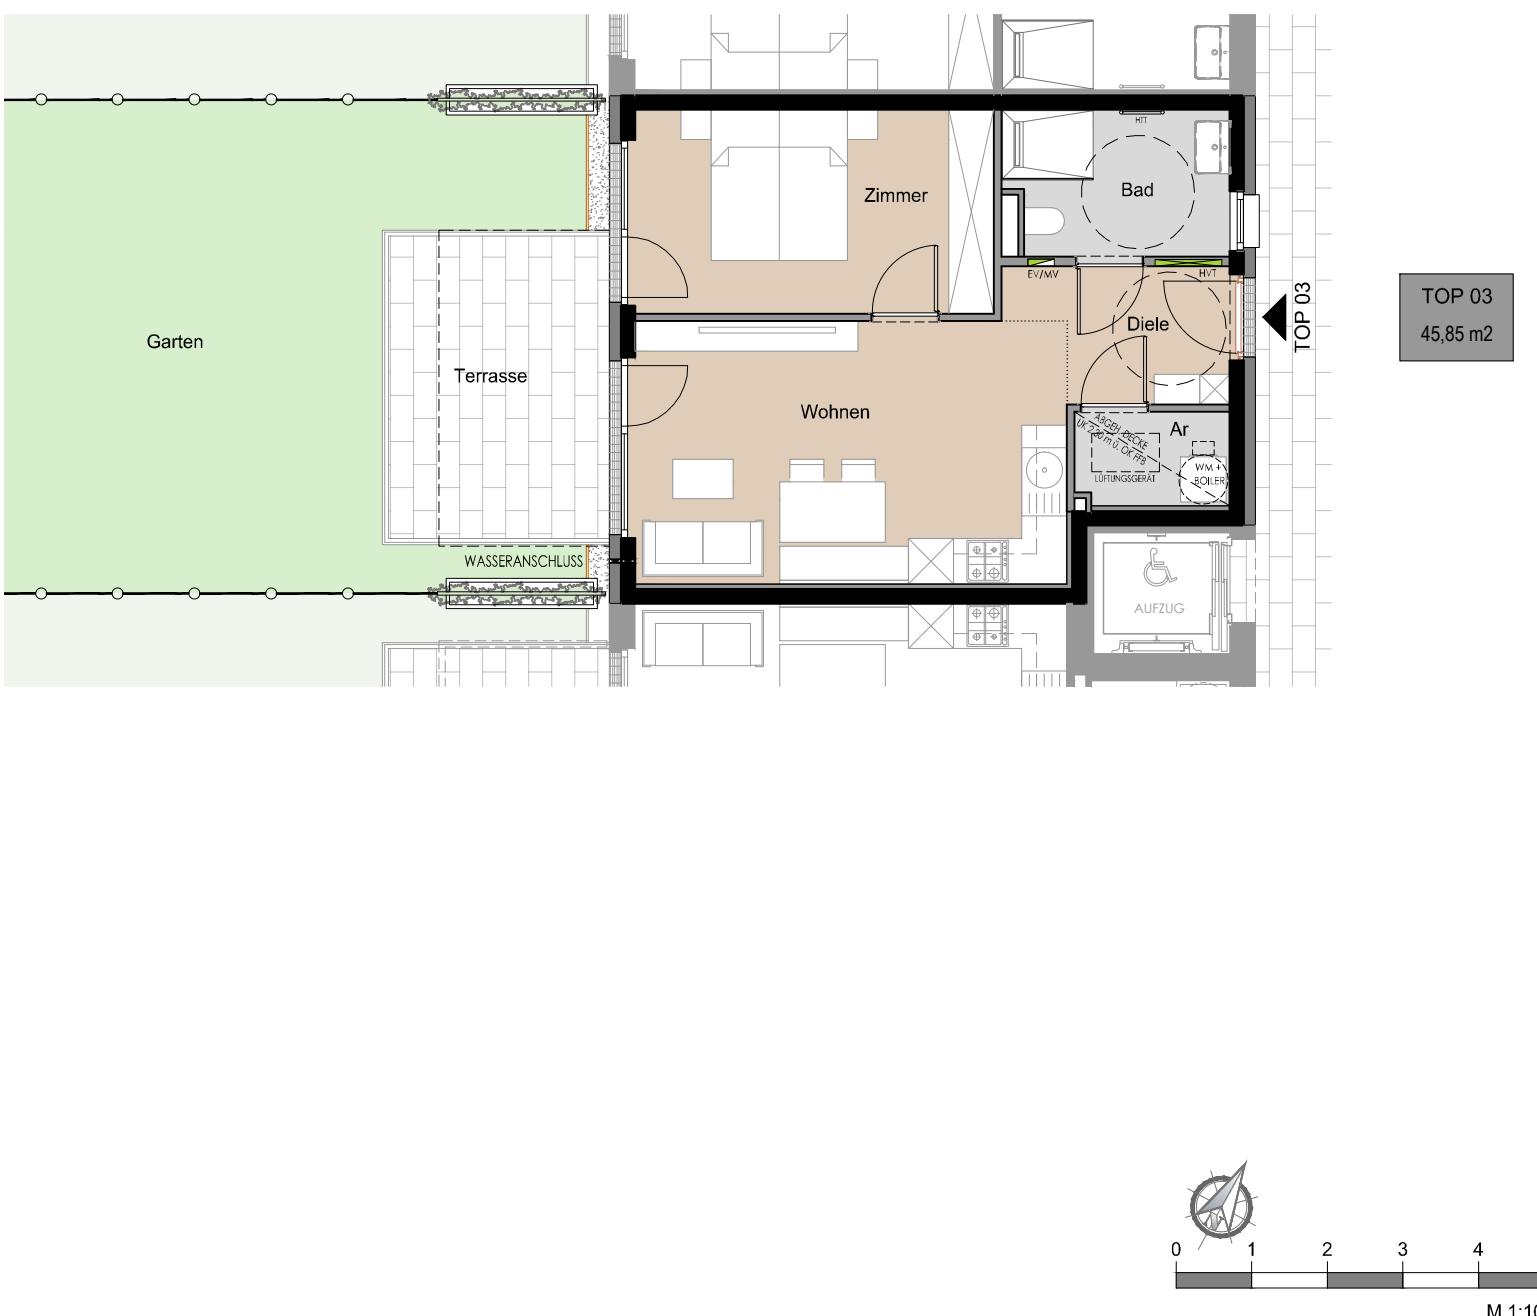

Schnitt

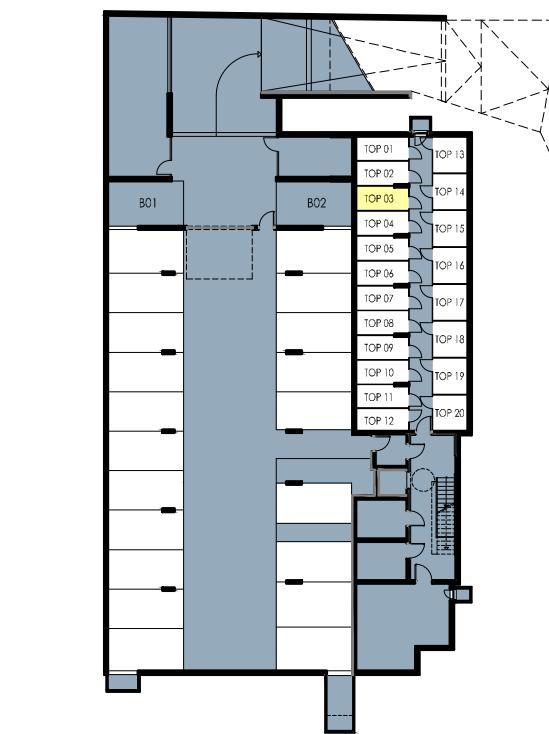

Übersicht Tiefgarage/Kellerabteile

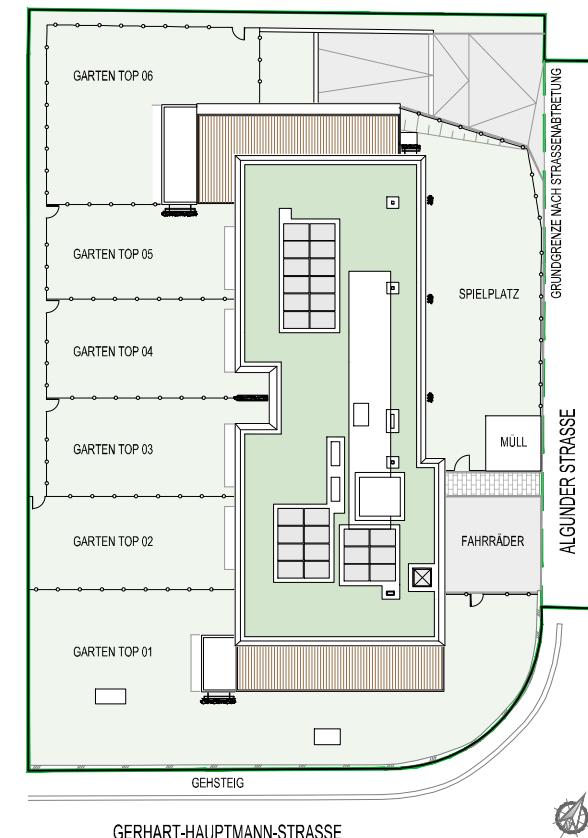

Einrichtungen sind nicht Gegenstand des Vertrages und dienen nur als Vorschlag. Boden- und Wandbeläge, Elektro-, Sanitär- und sonstige Ausstattungen laut Bau- und Ausstattungsbeschreibung. Die Raum- und Wohnungsgrößen können sich durch die Detailplanung geringfügig ändern. Die in den Plänen vorhandenen Abmessungen sind Rohbaumaße und nicht für die Bestellung von Einbaumöbeln verwendbar - Naturmaße erforderlich! Abgehängte Decken und Potrien nach Erfordernis (Abminderung der Raumhöhe). Unverbindliche Plankopie, Änderungen vorbehalten!

ARCHITEKT CHRISTOPH SCHWAIGHOFER ZT GMBH
6020 INNSBRUCK / HÖTTINGER AUFFAHRT 5
TEL.: +43 512 286 196
office@architektschwaighofer.com

plan Verkaufsplanung
planinhalt Top 03
maßstab 1:100 in A3
datum 18.03.2025

WA Algunder Straße
Algunder Straße 6
6020 Innsbruck