


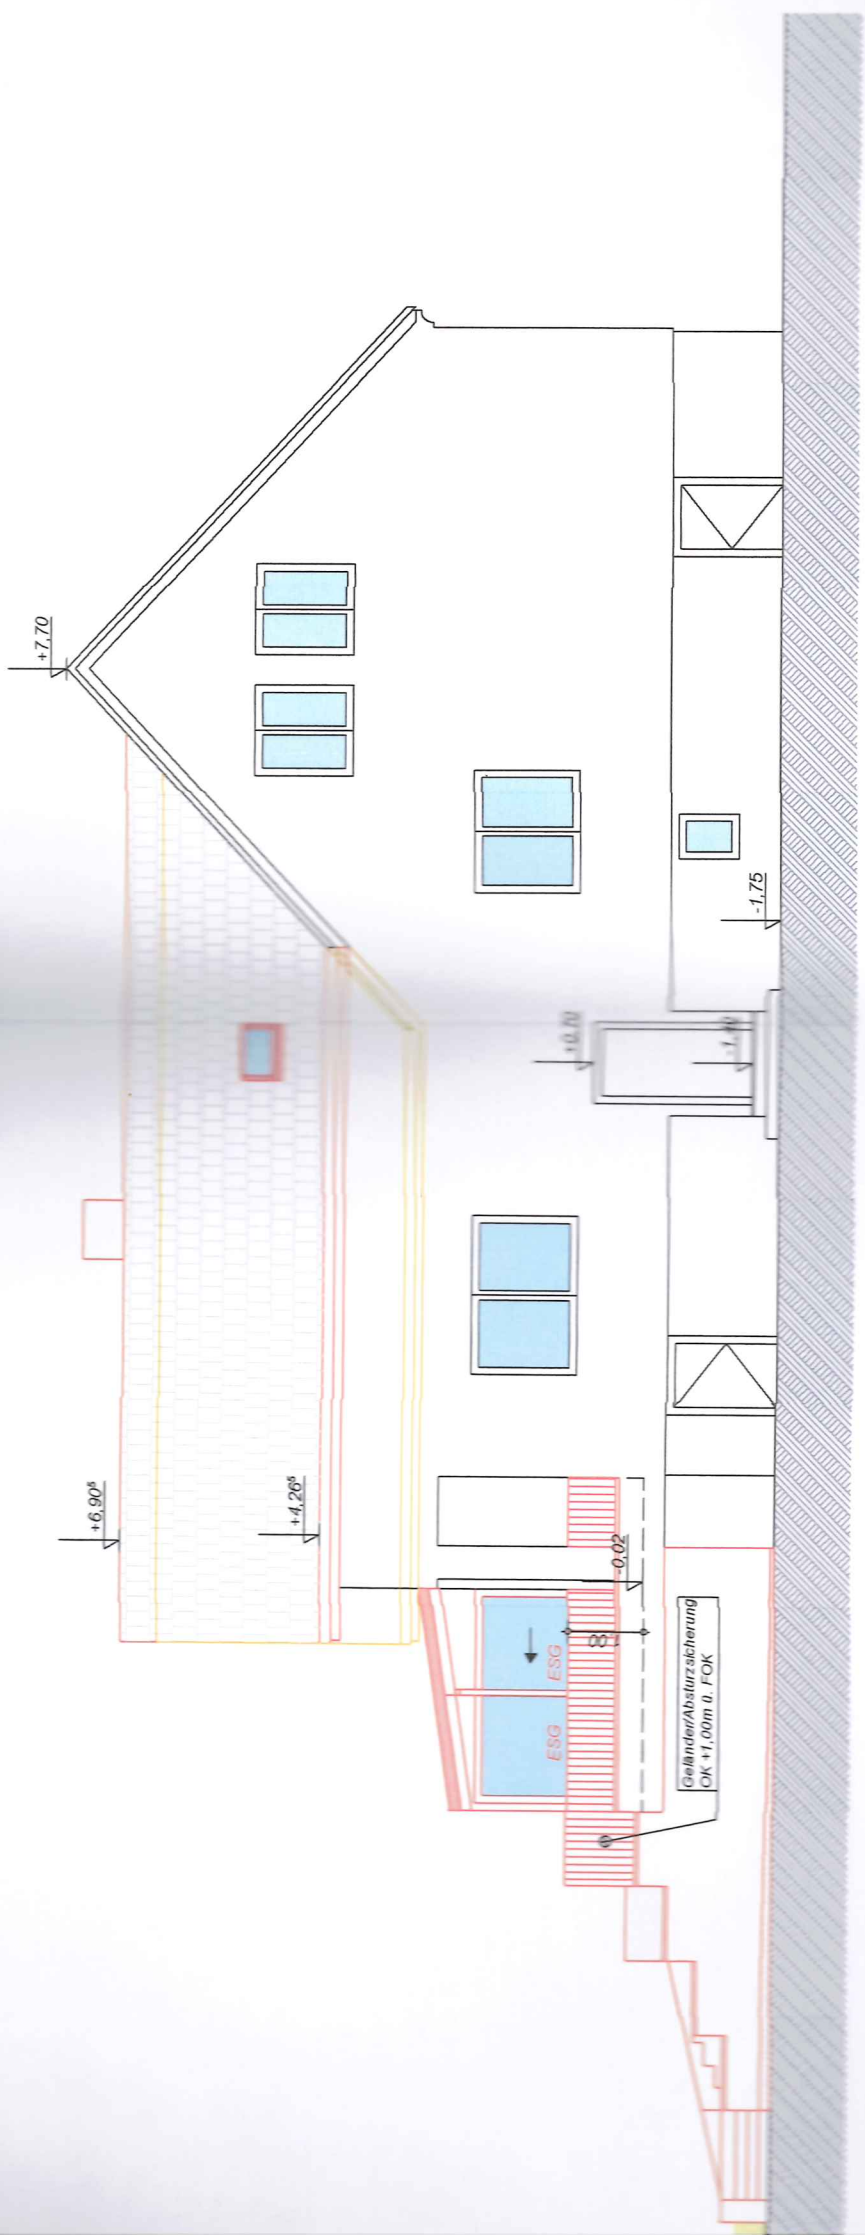

Südansicht

1:100

