

TANNENBERGGASSE 6 SCHWAZ

1.OBERGESCHOSS

08.09.2011

EINGEGANGEN
SWIE INNSBRUCK

FRÜHABGABE: 1.1. Juni 2012.....

Erl.

TOP 19

3-ZIMMER-WOHNUNG

01 VORRAUM	4.32m ²
02 WOHNEN/KOCHEN	39.60m ²
03 AR	2.78m ²
04 BAD/WC	8.97m ²
05 ZIMMER	15.05m ²
06 ZIMMER	13.14m ²


GESAMT 83.86m²

BALKON 9.94m²

KELLERABTEIL 1 STK



TG STELLPLATZ 1 STK

DIE DARGESTELLTE MÖBLIERUNG-
AUSGENOMMEN KÜCHE, BADEWANNE, WC,
WASCHTISCH- SIND NICHT BESTANDTEIL
DES LIEFERUMFANGES. EBENFALLS
NICHT IM LIEFERUMFANG SIND KAMINE!
SCHÄCHTE KÖNNEN NOCH IN GRÖSSE
& LAGE VARIIEREN! LICHT-, LÜFTUNGS-
REVISIONSSCHÄCHTE SOWIE
BÖSCHUNGEN SIND NICHT DARGESTELLT!
TECHNISCHE BEDINGTE HÖHENUNTERSCHIEDE
ZWISCHEN WOHNÄUMEN UND TERRASSEN
SIND IM PLAN NICHT DARGESTELLT!
HINSICHTL. DER AUSSTATTUNG GILT DIE
BAU- & AUSSTATTUNGSBESCHREIBUNG.
DIE GENAUE EINRICHTUNG DER KÜCHEN
UND BÄDER SOWIE DIE BELEUCHTUNG
SIND IN BEILIEGENDEN PLÄNEN DARGESTELLT
FLÄCHENANGABEN & MASZE BEZIEHEN
SICH AUF DEN ROHBAU (UNVERPUTZT).
MASZTOLERANZEN ± 3%
ÄNDERUNGEN VORBEHALTEN!

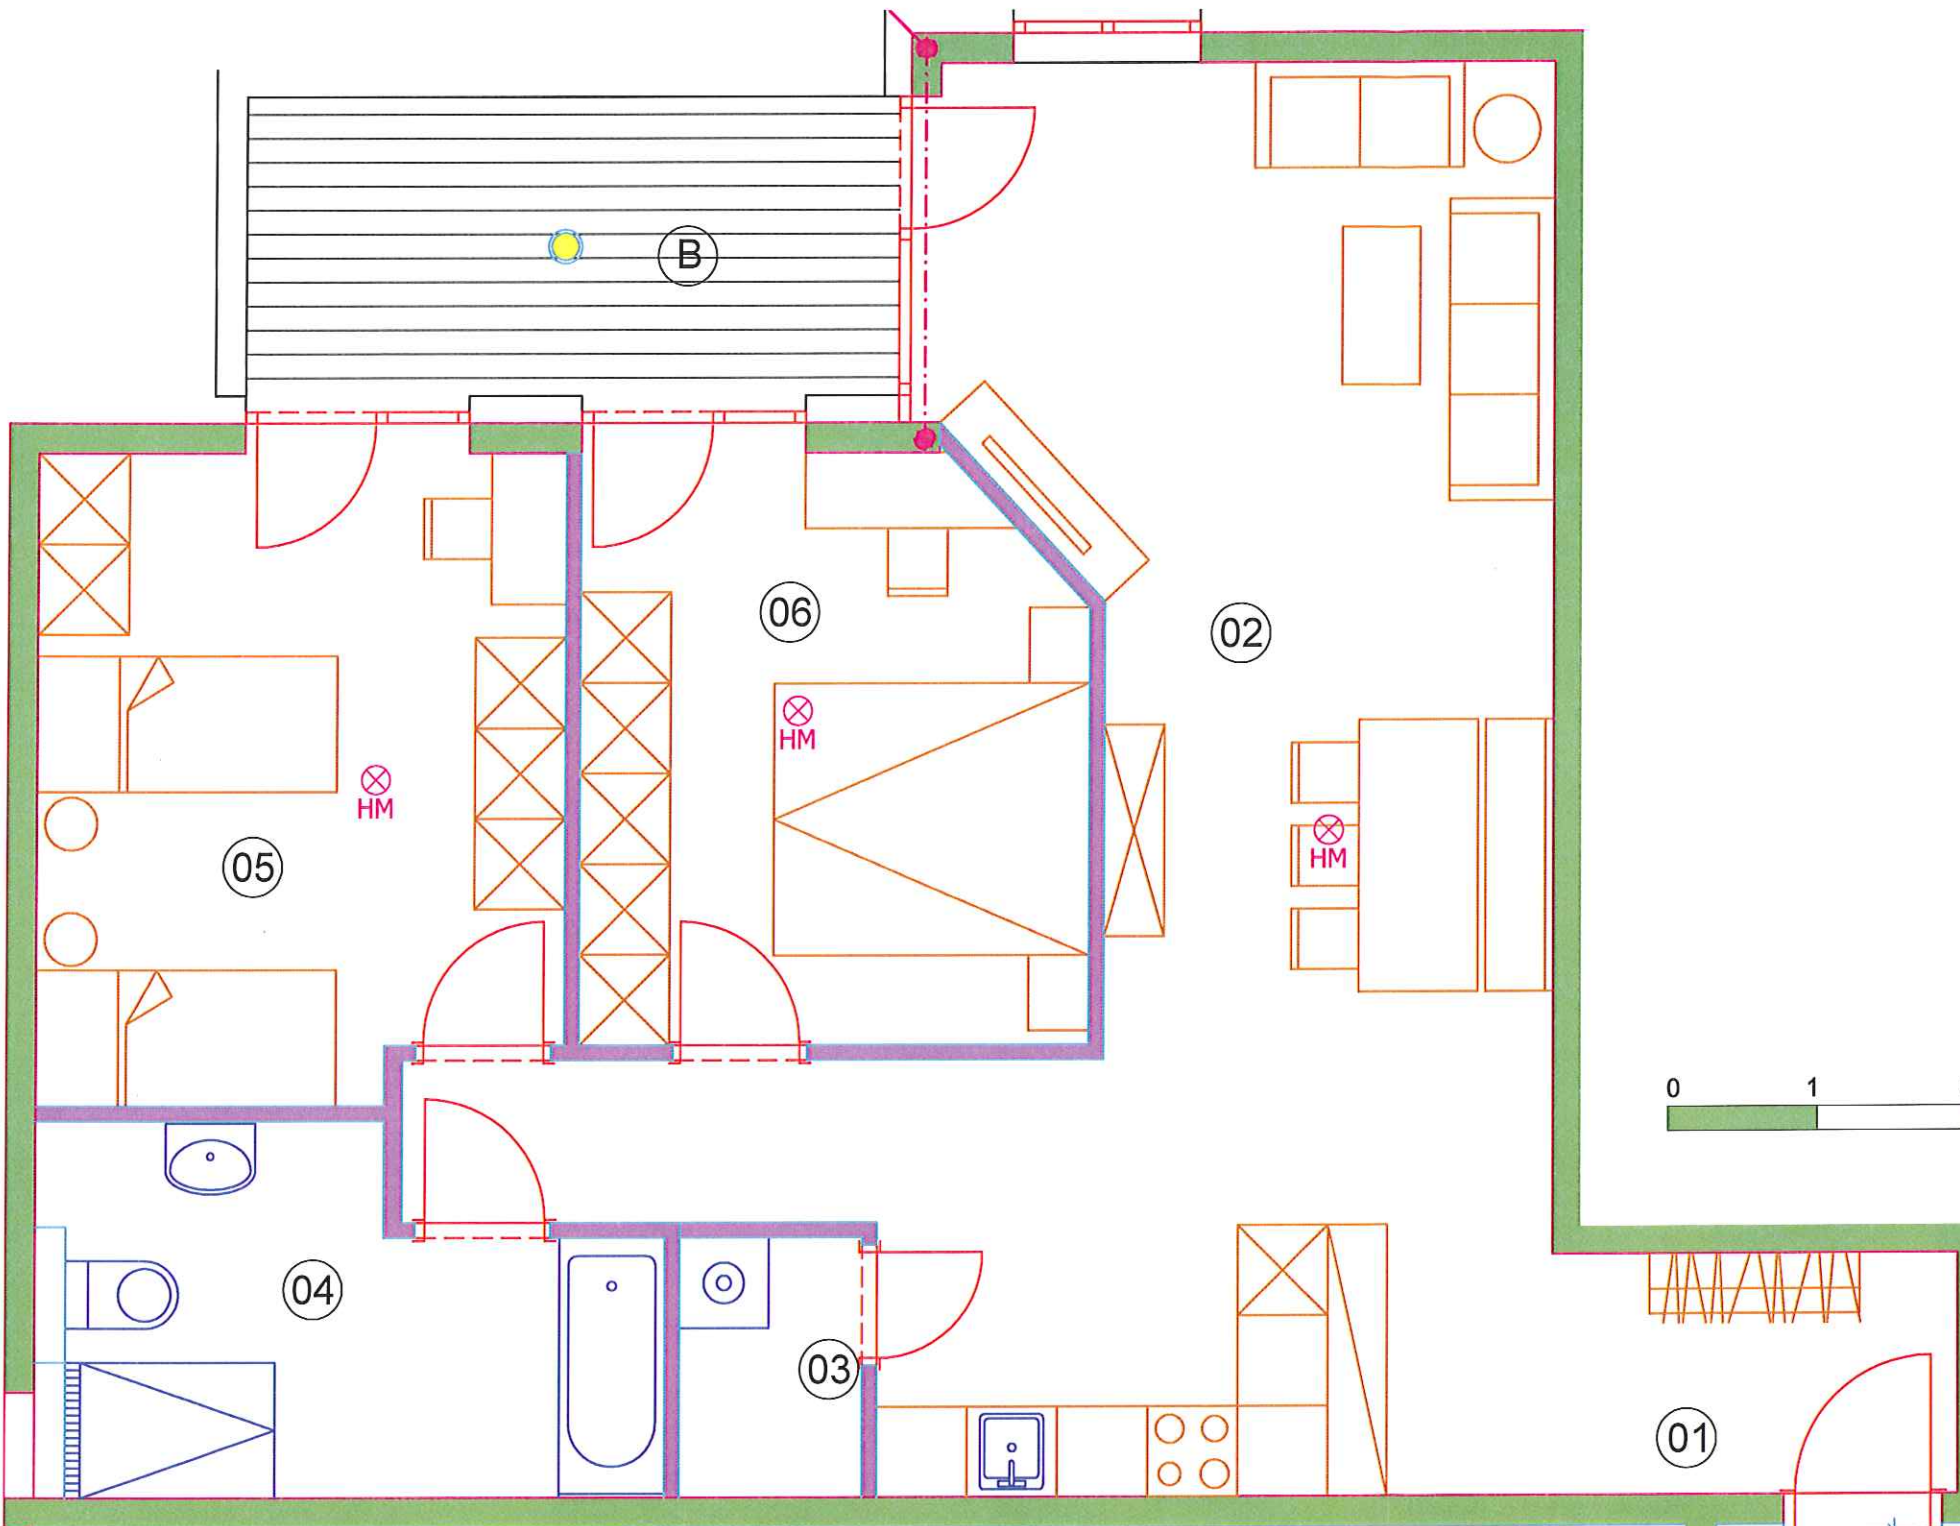

TOP 19

LAGE IN GRUNDRISS UND SCHNITT IST SCHEMATISCH DARGESTELLT

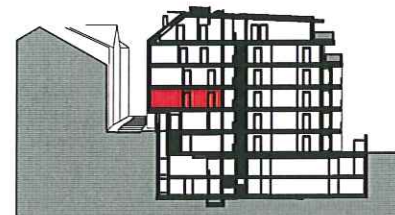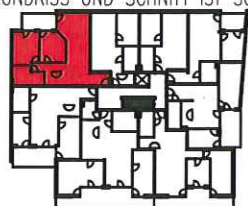

LEGENDE WOHNUNGSINSTALLATIONEN

Schalter	Steckdose 1-fach
Stufenschalter	Steckdose für Dunstabzug
Serienschalter	Steckdose Geschirrspüler
Wechselschalter /Doppelt	Steckdose EDV
Kreuzschalter	Steckdose Antenne
Taster/beleuchtet	Steckdose Kühlschrank
Wohnungsunterverteiler	Steckdose 2-fach
Wohnungsstation inkl.	Wandauslass 230V/400V
Fussbodenheizungsverteiler	Boden-/Deckenauslass
Volumenstromregler	Temperaturfühler bzw.
Haussprechstelle/Klingel	Thermostat
	Brandmelder/Hommelder