


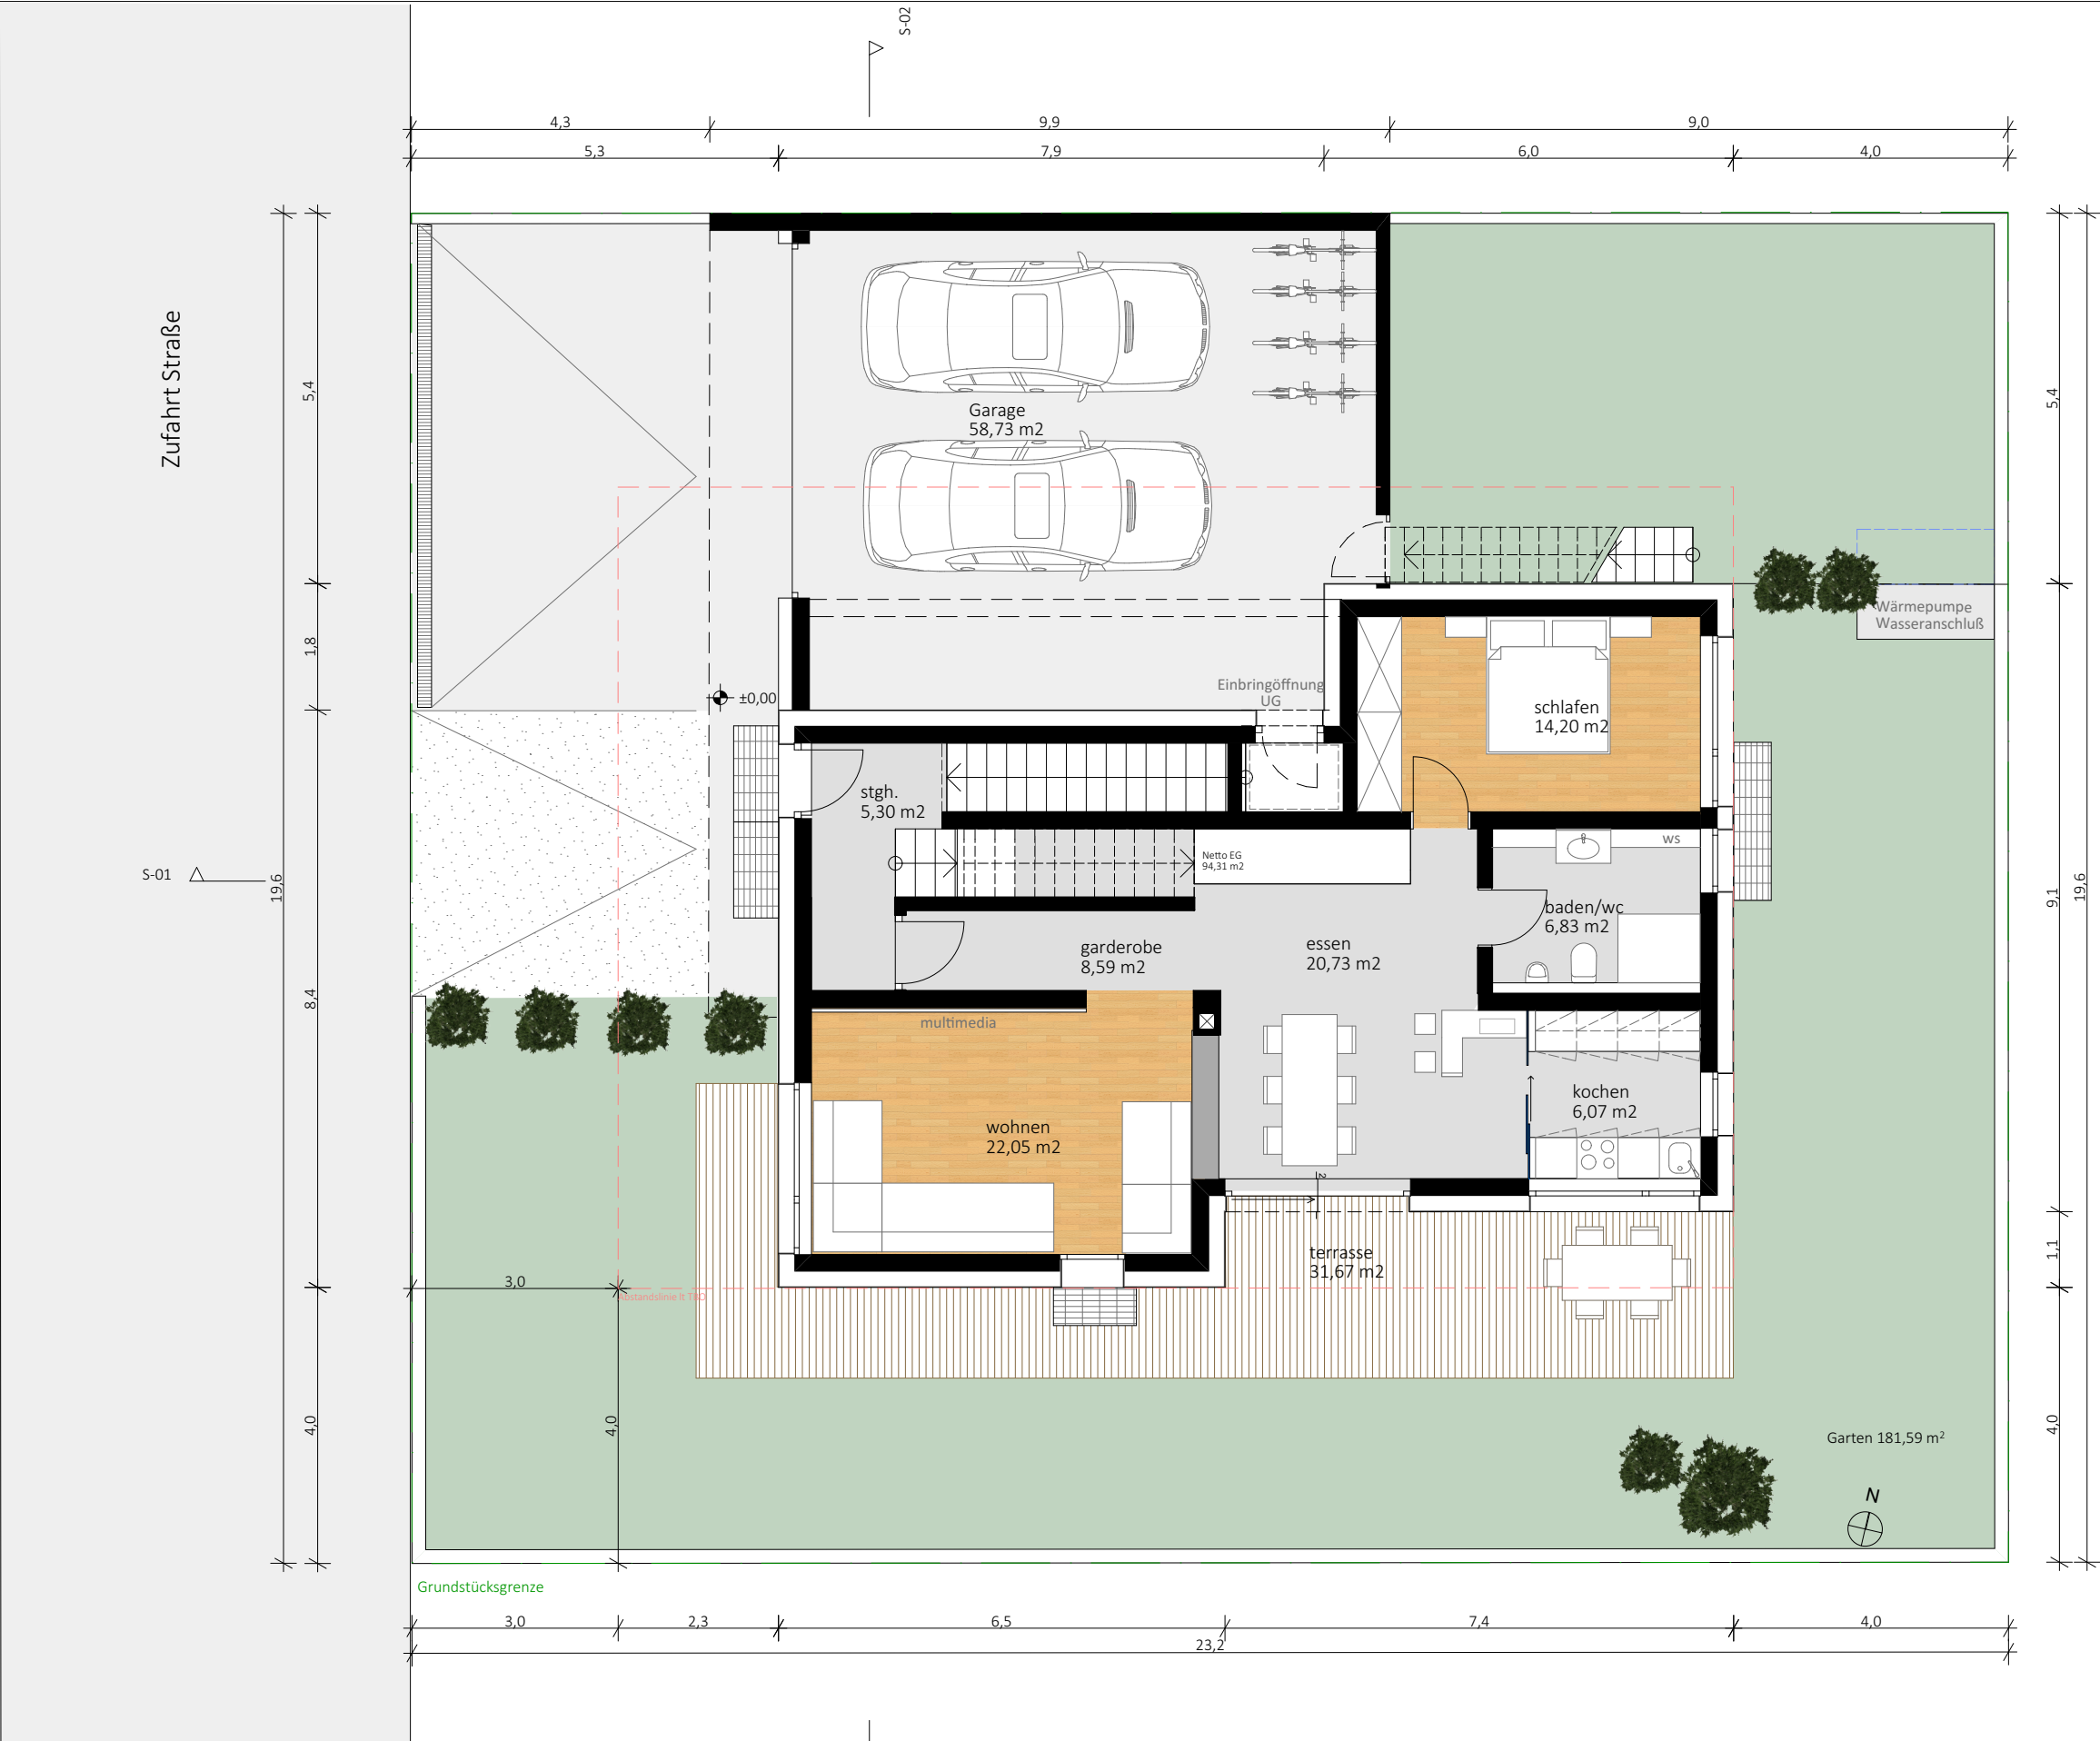


1:100

1. OBERGESCHOSS



1:100

DACHGESCHOß

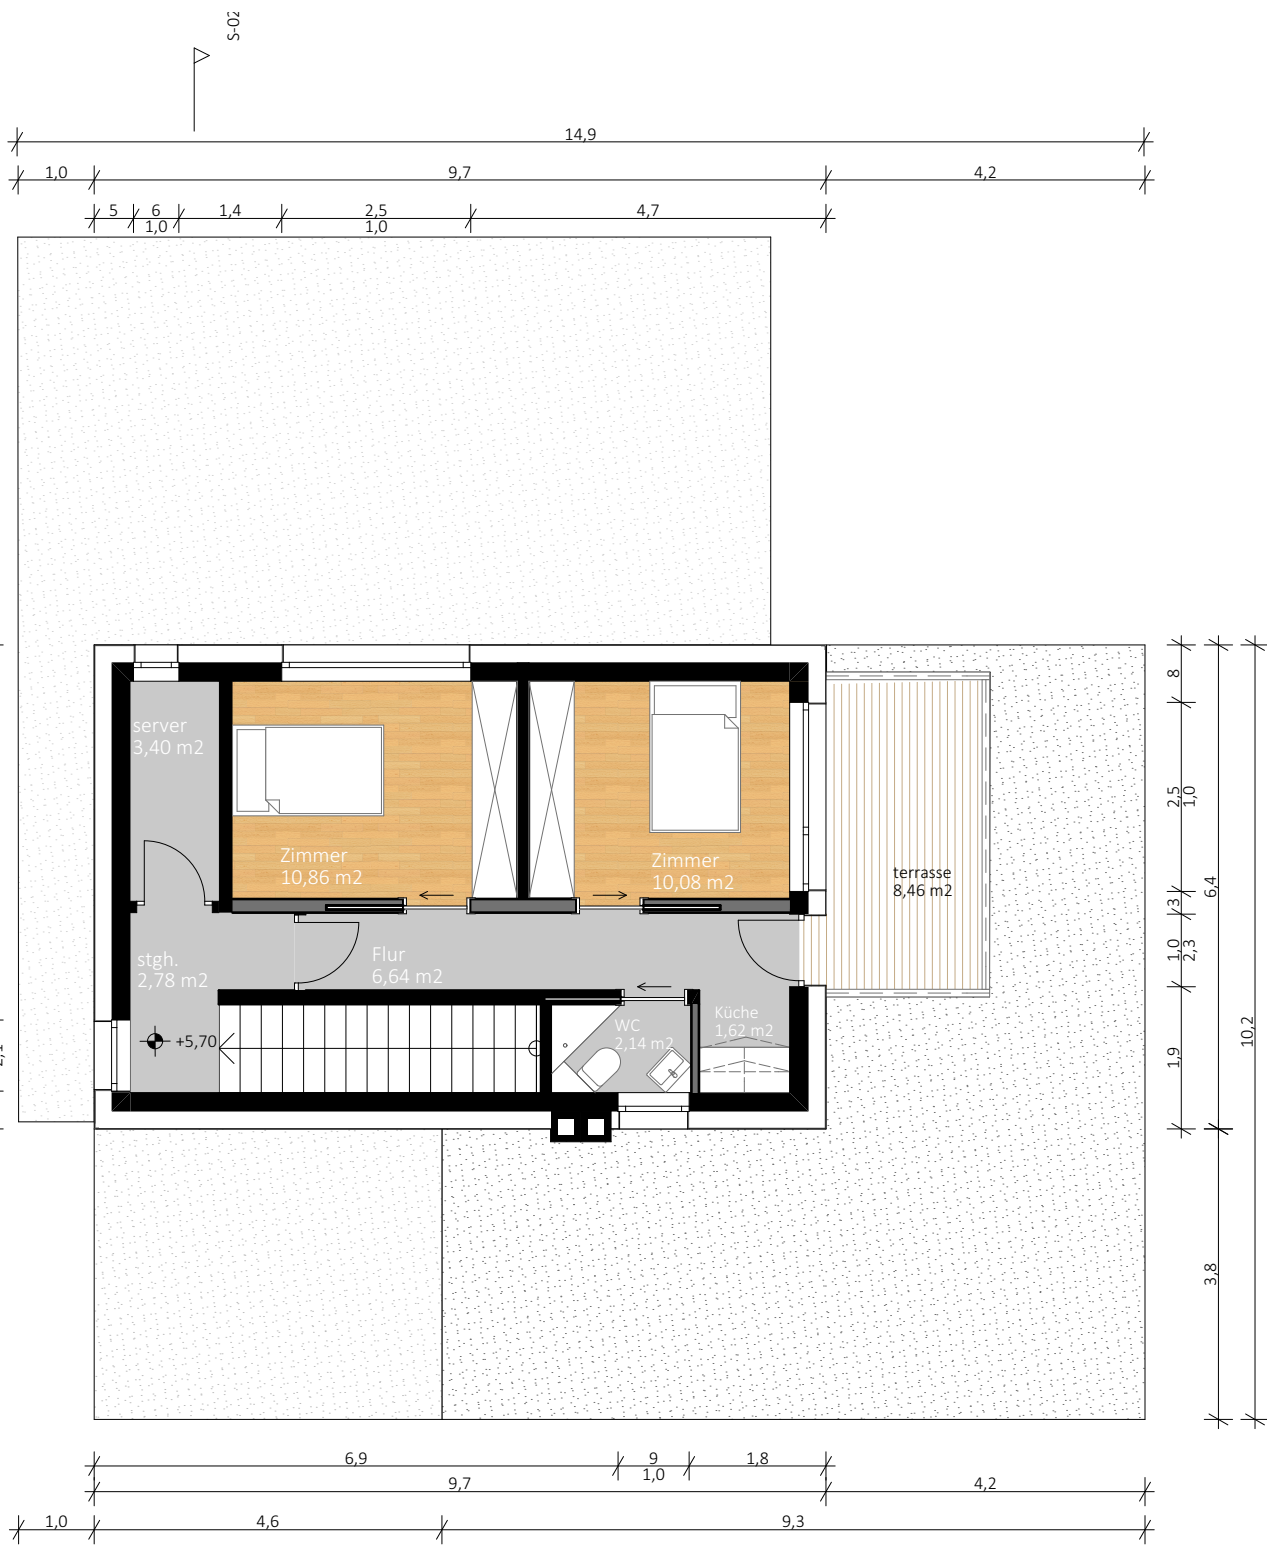


PLANUNG
Entwurf V07
Arch. Michaela Mair
Schneeburggasse 21/G1, A-6020
+43 650 92 896 98


BAUHERR **WiSt**
Priska und Patrick Winkler
Lindenweg 4
A-6263 Fügen


DACHGESCHOß, 1. OBERGESCHOSS
1:100
INNSBRUCK, 14.07.2017

1:100

KELLERGESCHOß

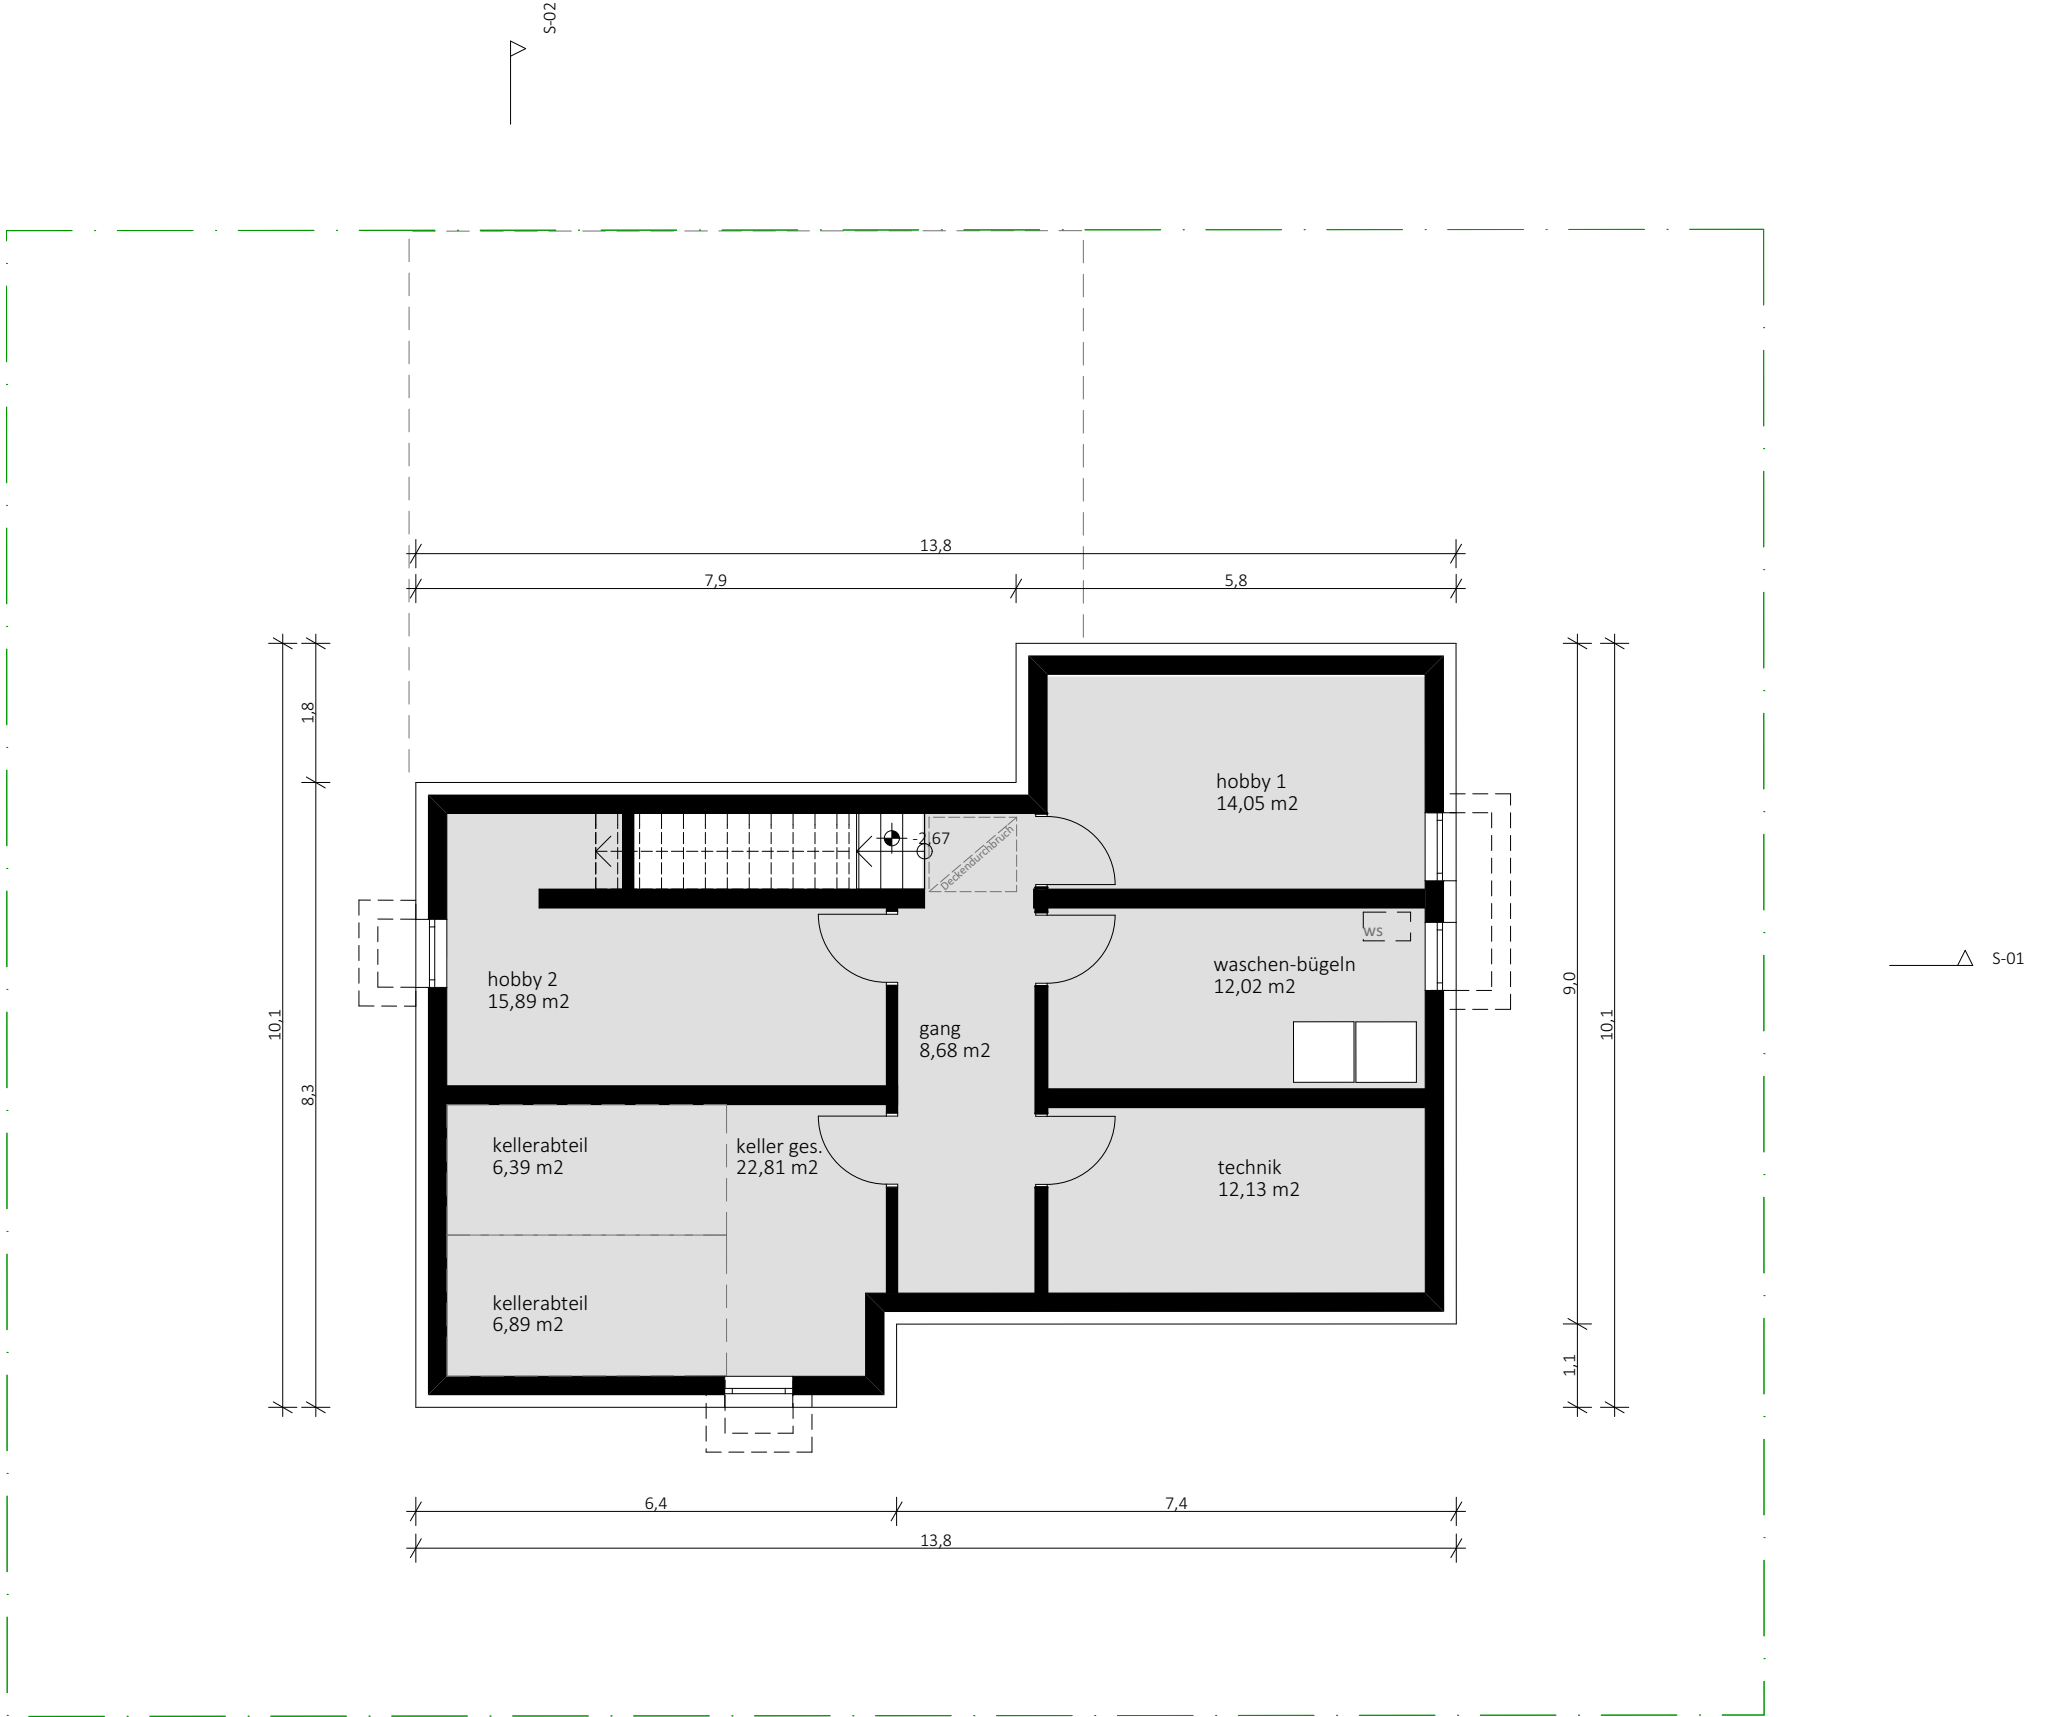


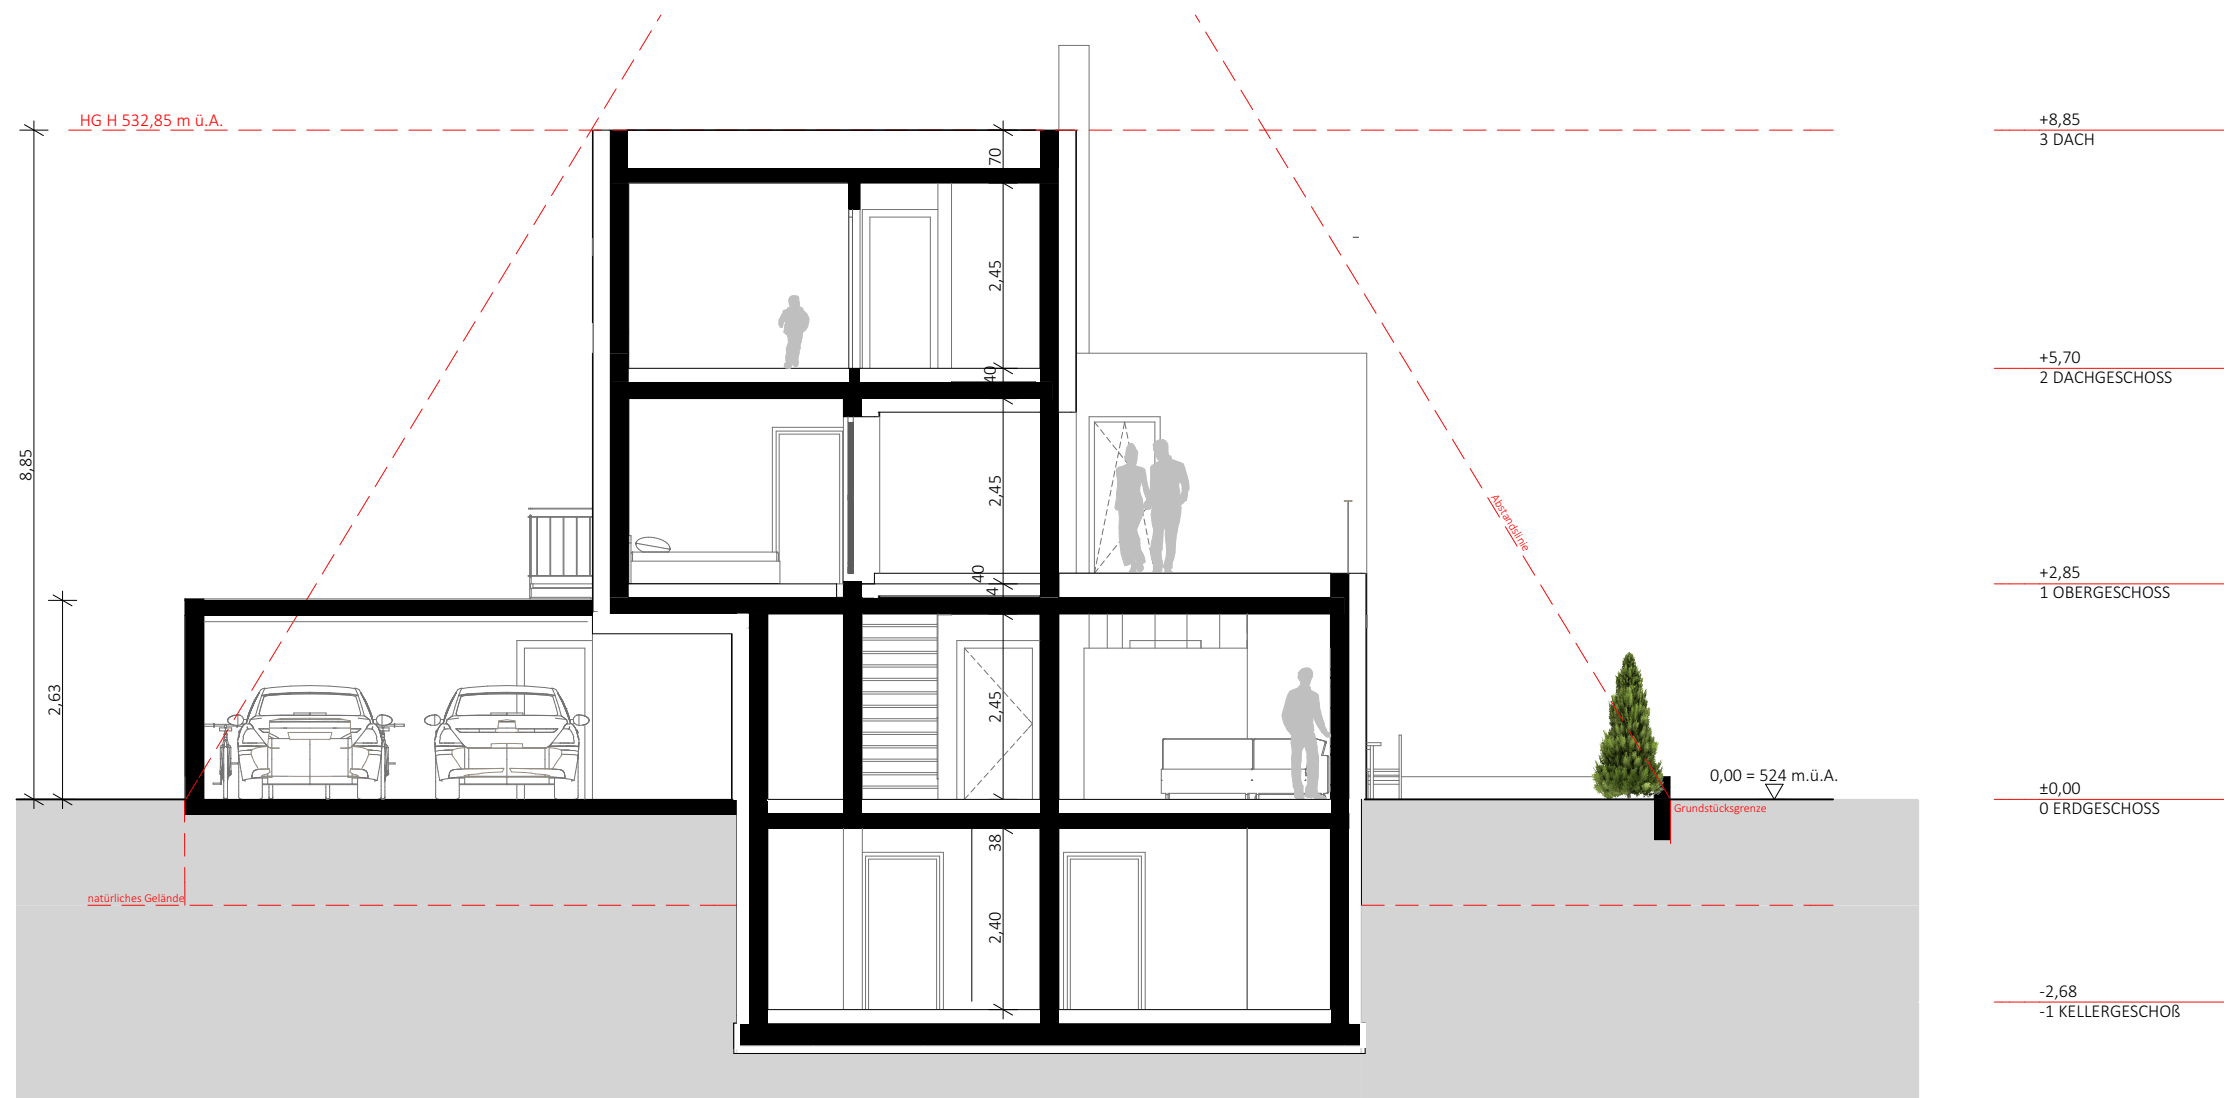

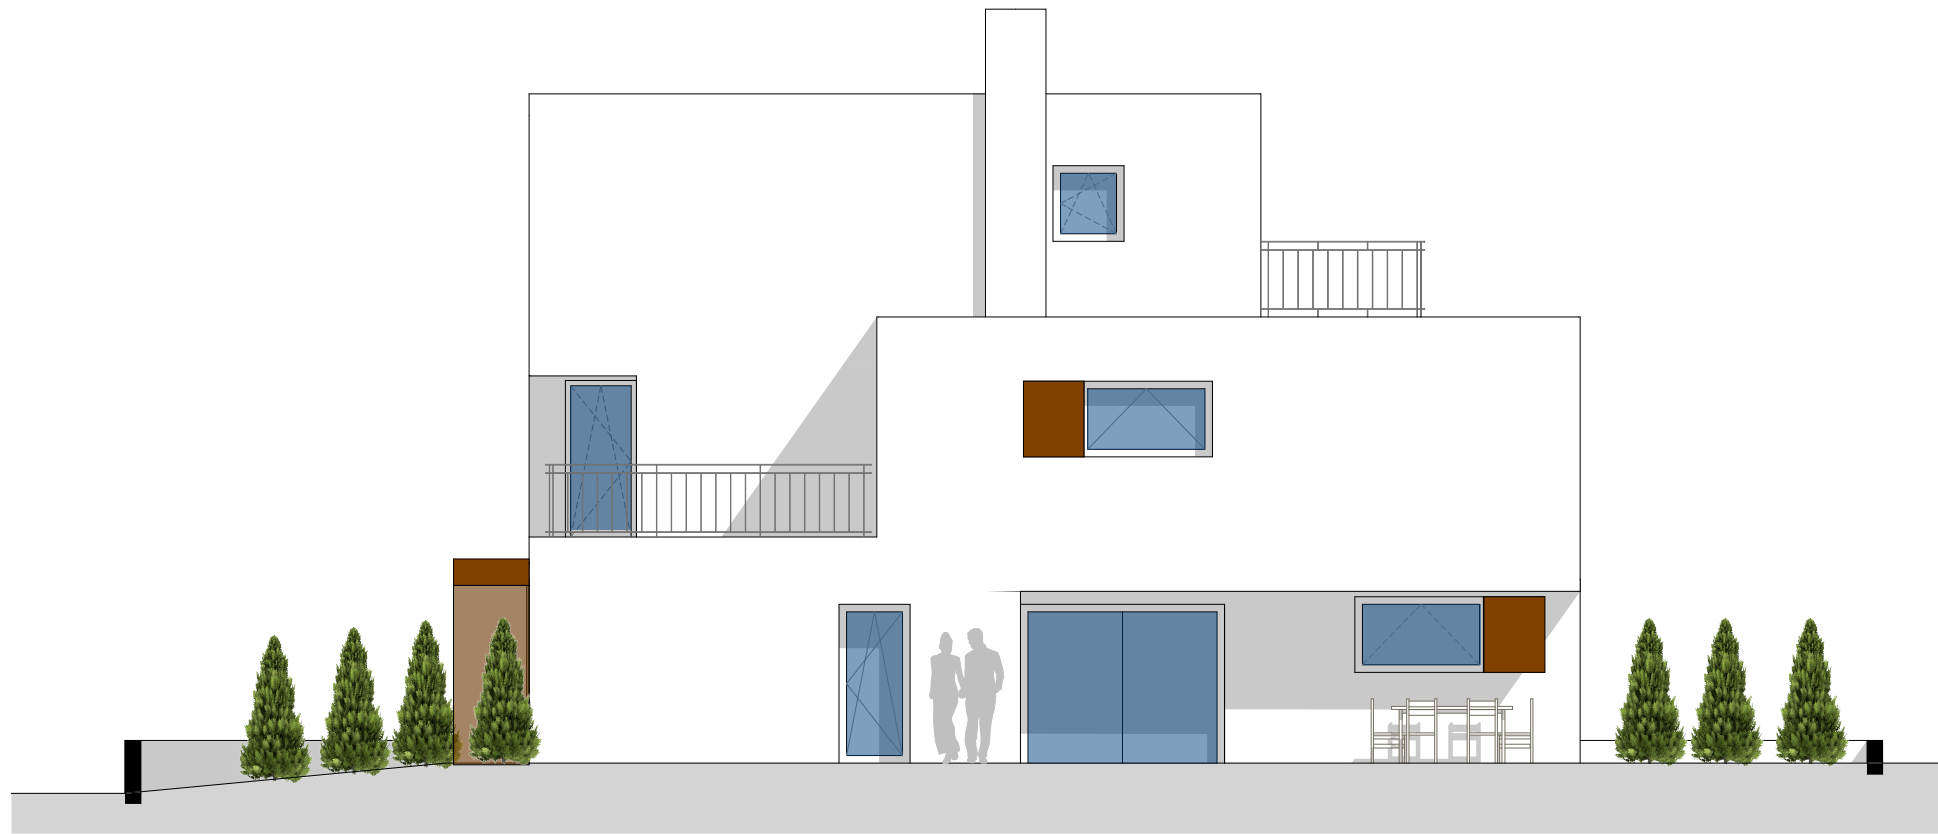

1:100

Ansicht Süd

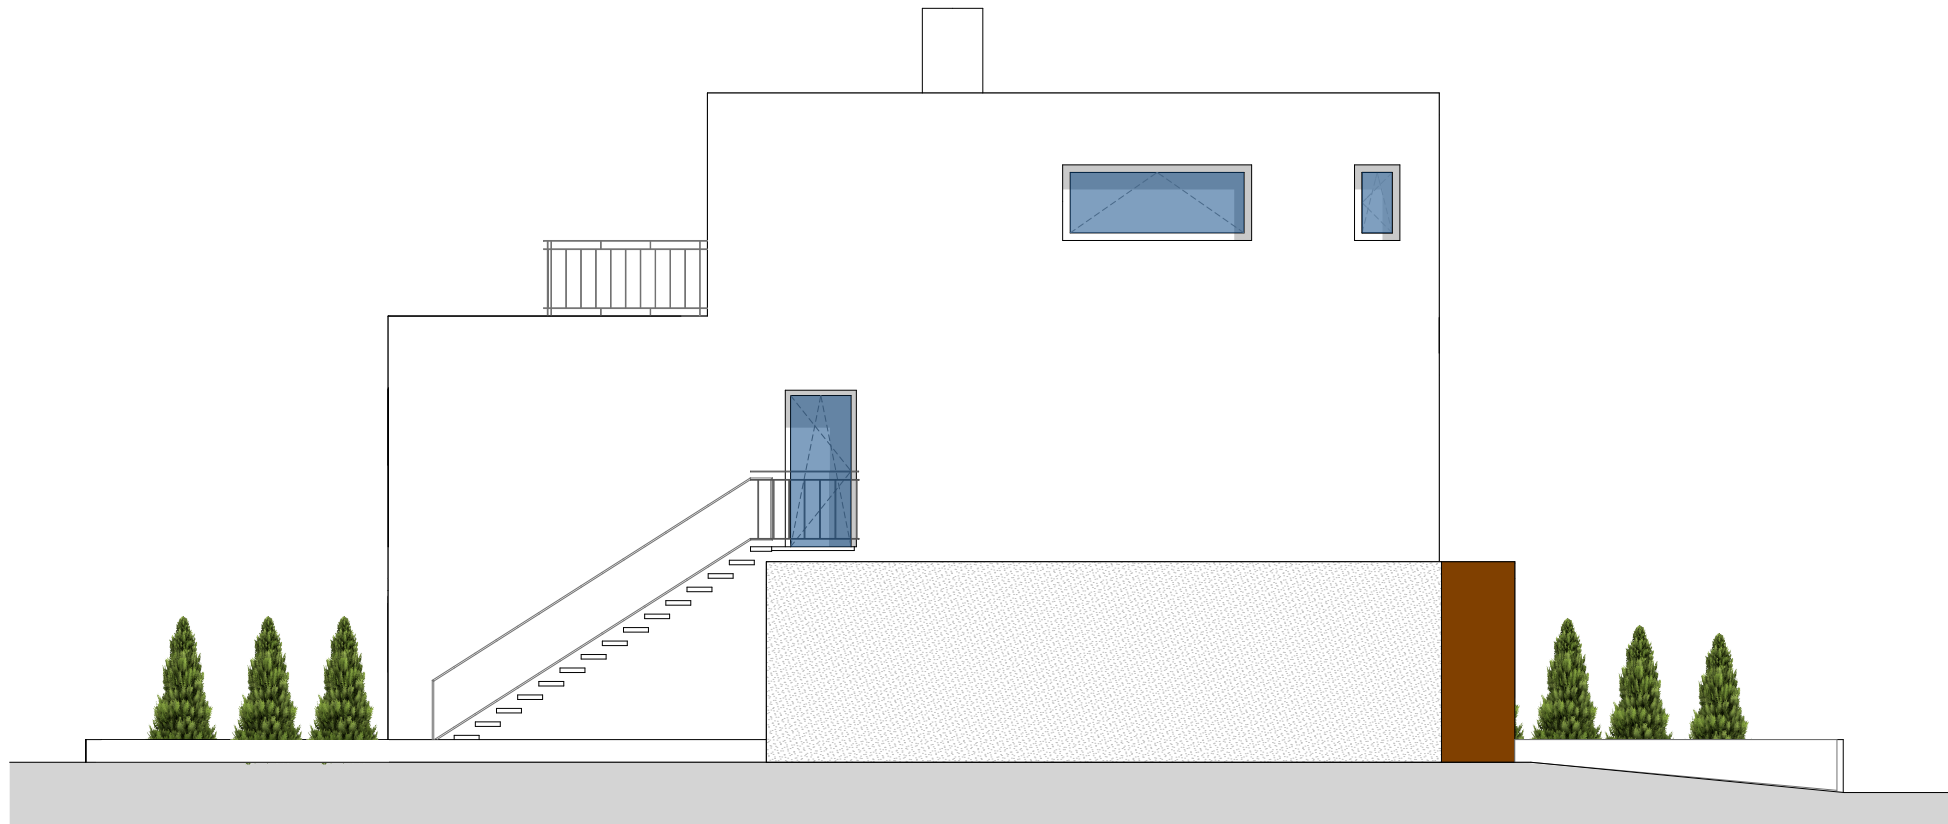

1:100

Ansicht Nord

PLANUNG

Entwurf V07

Arch. Michaela Mair
Schneebuggasse 21/G1, A-6020
+43 650 92 896 98

BAUHERR

WiSt

Priska und Patrick Winkler
Lindenweg 4
A-6263 Fügen

Ansicht Süd, Ansicht Nord


1:100

INNSBRUCK, 14.07.2017



1:100

Ansicht Ost

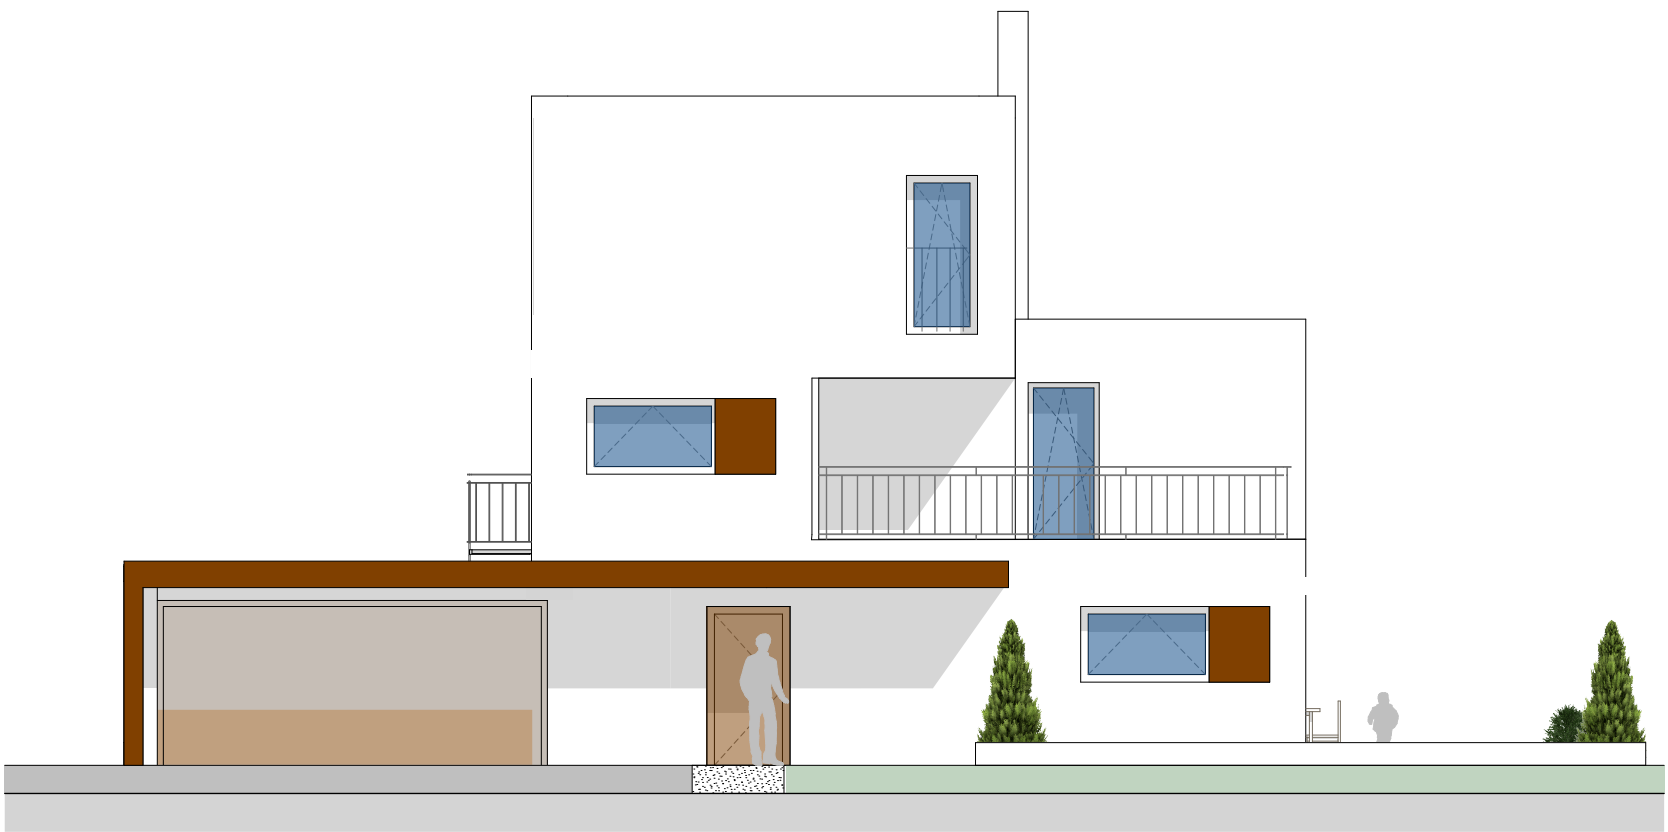

1:100

Ansicht West