
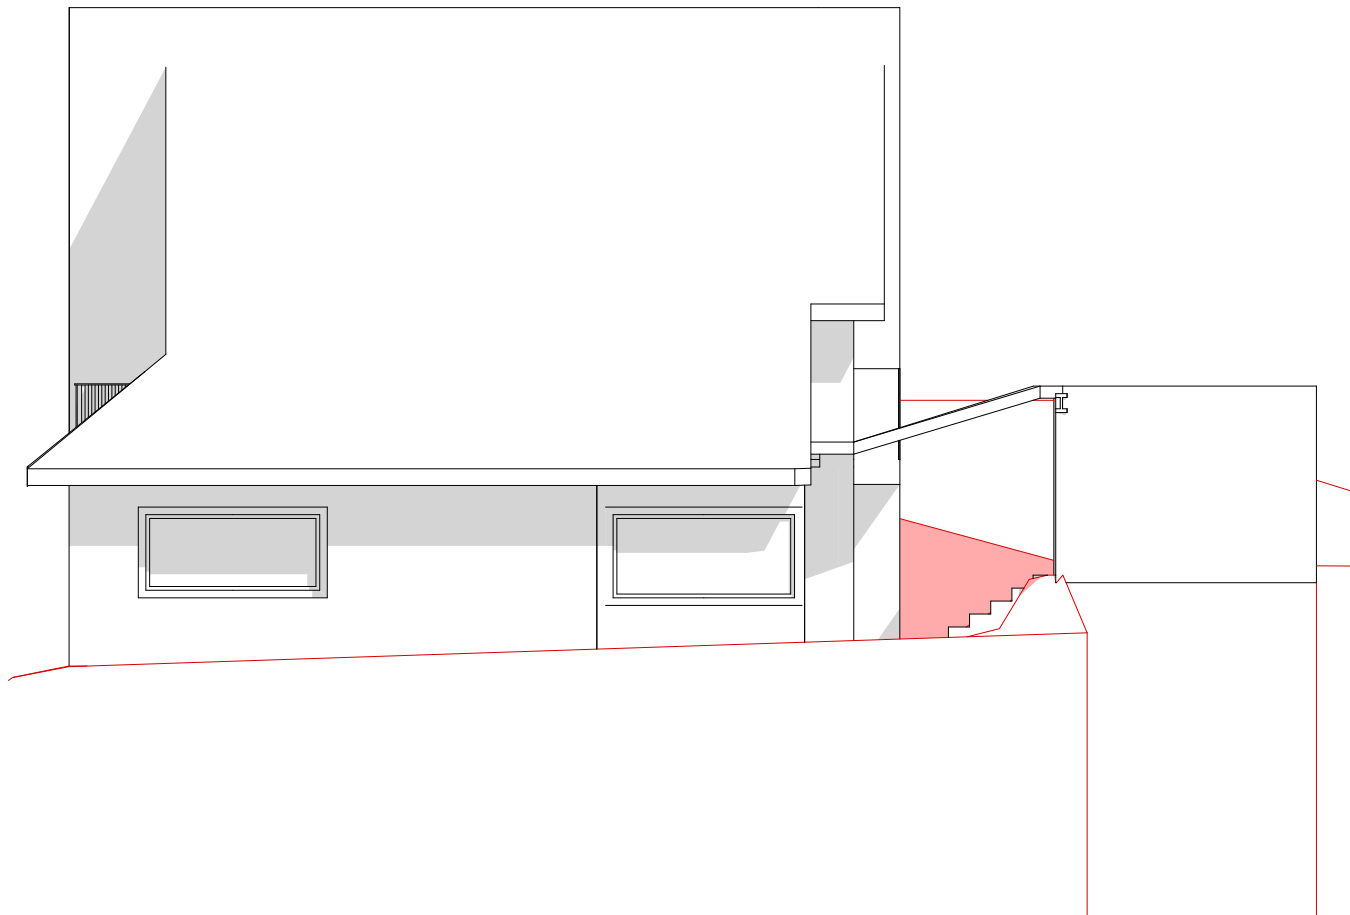
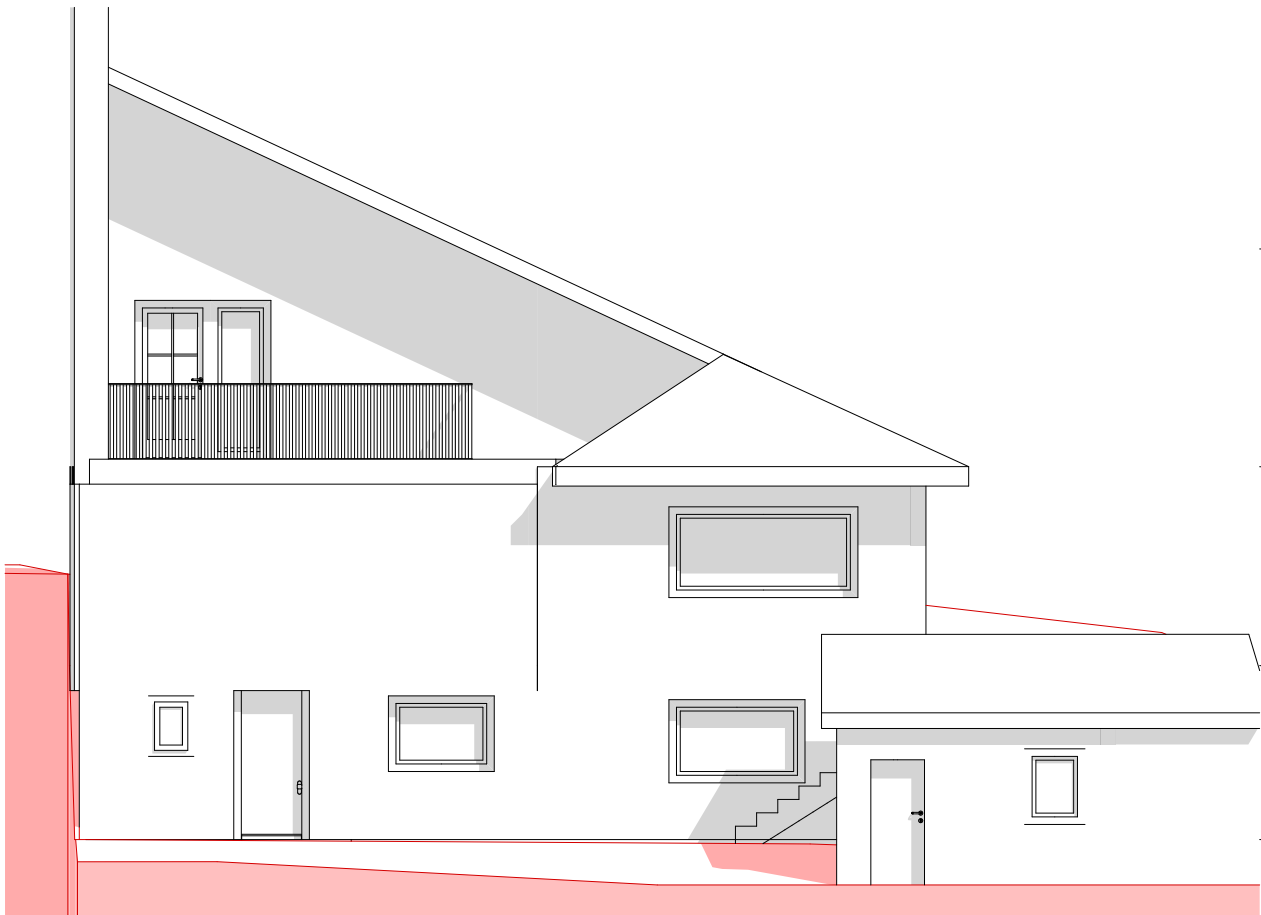
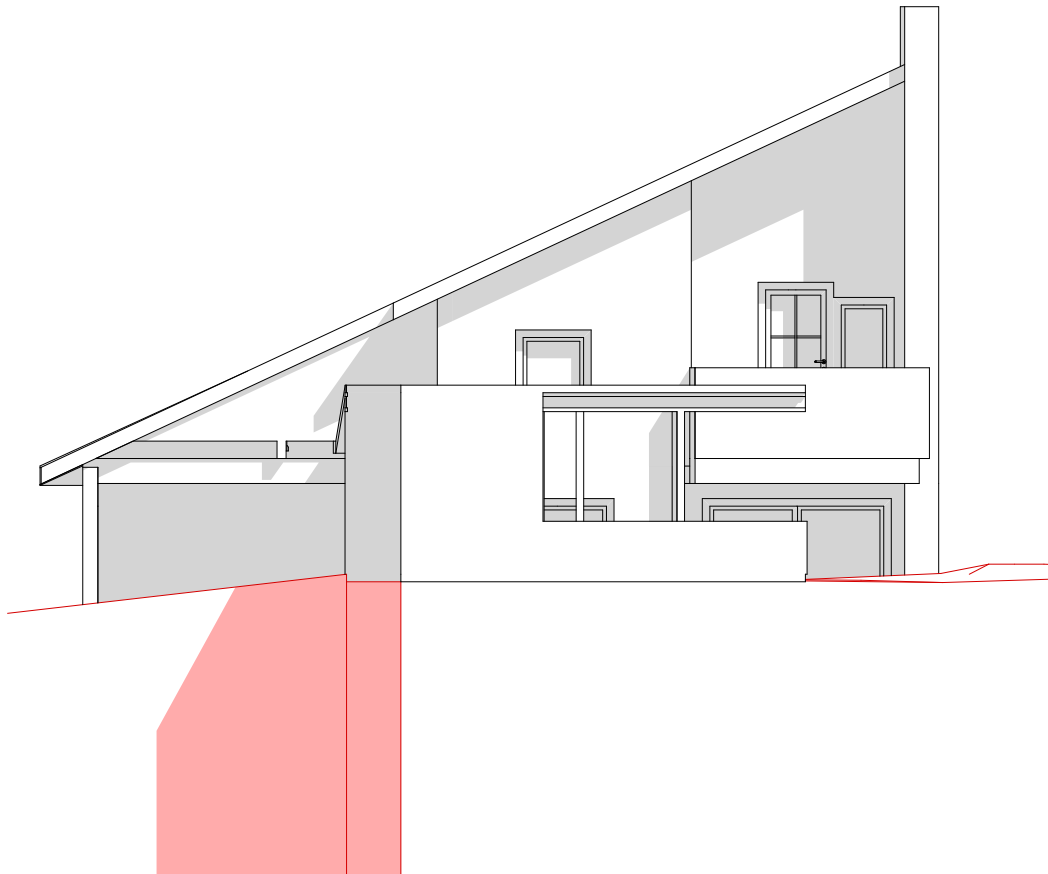


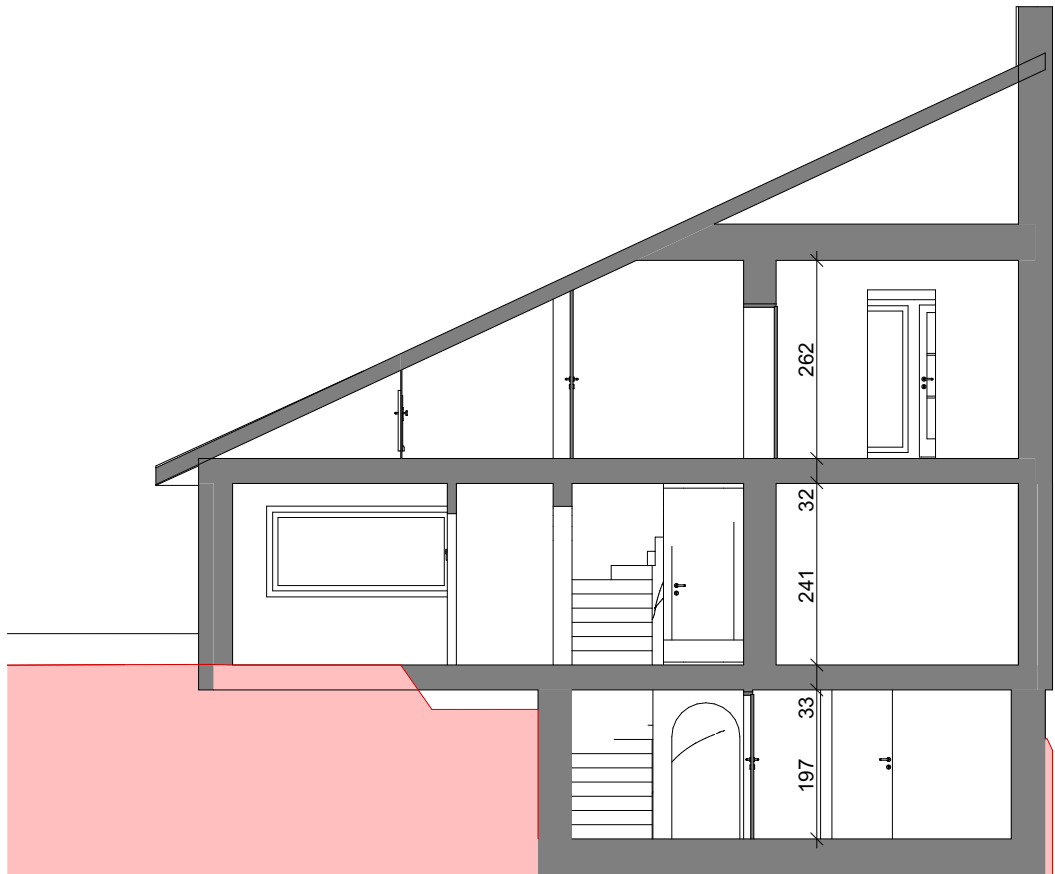

	Projekt Einfamilienhaus Fr. Manuela Egger	Bauvorhaben	Datum 26.08.2026	Plangröße A3	Planverfasser IGP Projektbau GmbH Andechsstrasse 52a 6020 Innsbruck 0512 27 77 00 / office@igp-tirol.at
	Ort Kolsass	Planinhalt Schnitt Ansichten	Massstab 1:100	Gezeichnet MG	