KRAFT:WERK ARCHITEKTUR

KRAFT:WERK ARCHITEKTUR GmbH
Müllerstraße 10 : A - 6020 Innsbruck
T +43 / (0)512 / 567454
F +43 / (0)512 / 567454 5
office@kraftwerkarchitektur.com

BAUVORHABEN
Wohnanlage Hofer
Umbau Gästehaus Hofer

PROJEKTNR.
19-129

PHASE
Polierplanung

PLANINHALT
TOP A10

MASSSTAB
1:50

GEZEICHNET
MS

DATUM
01.07.2020

DIESER PLAN IST GEISTIGES EIGENTUM UND UNTERLIEGT DEM URHEBERRECHT. EINE VERVIELFÄLTIGUNG, AUSHÄNDIGUNG AN DRITTE ODER ÜBERLASSUNG AN KONKURRENZFIRMEN IST UNTERSAGT.
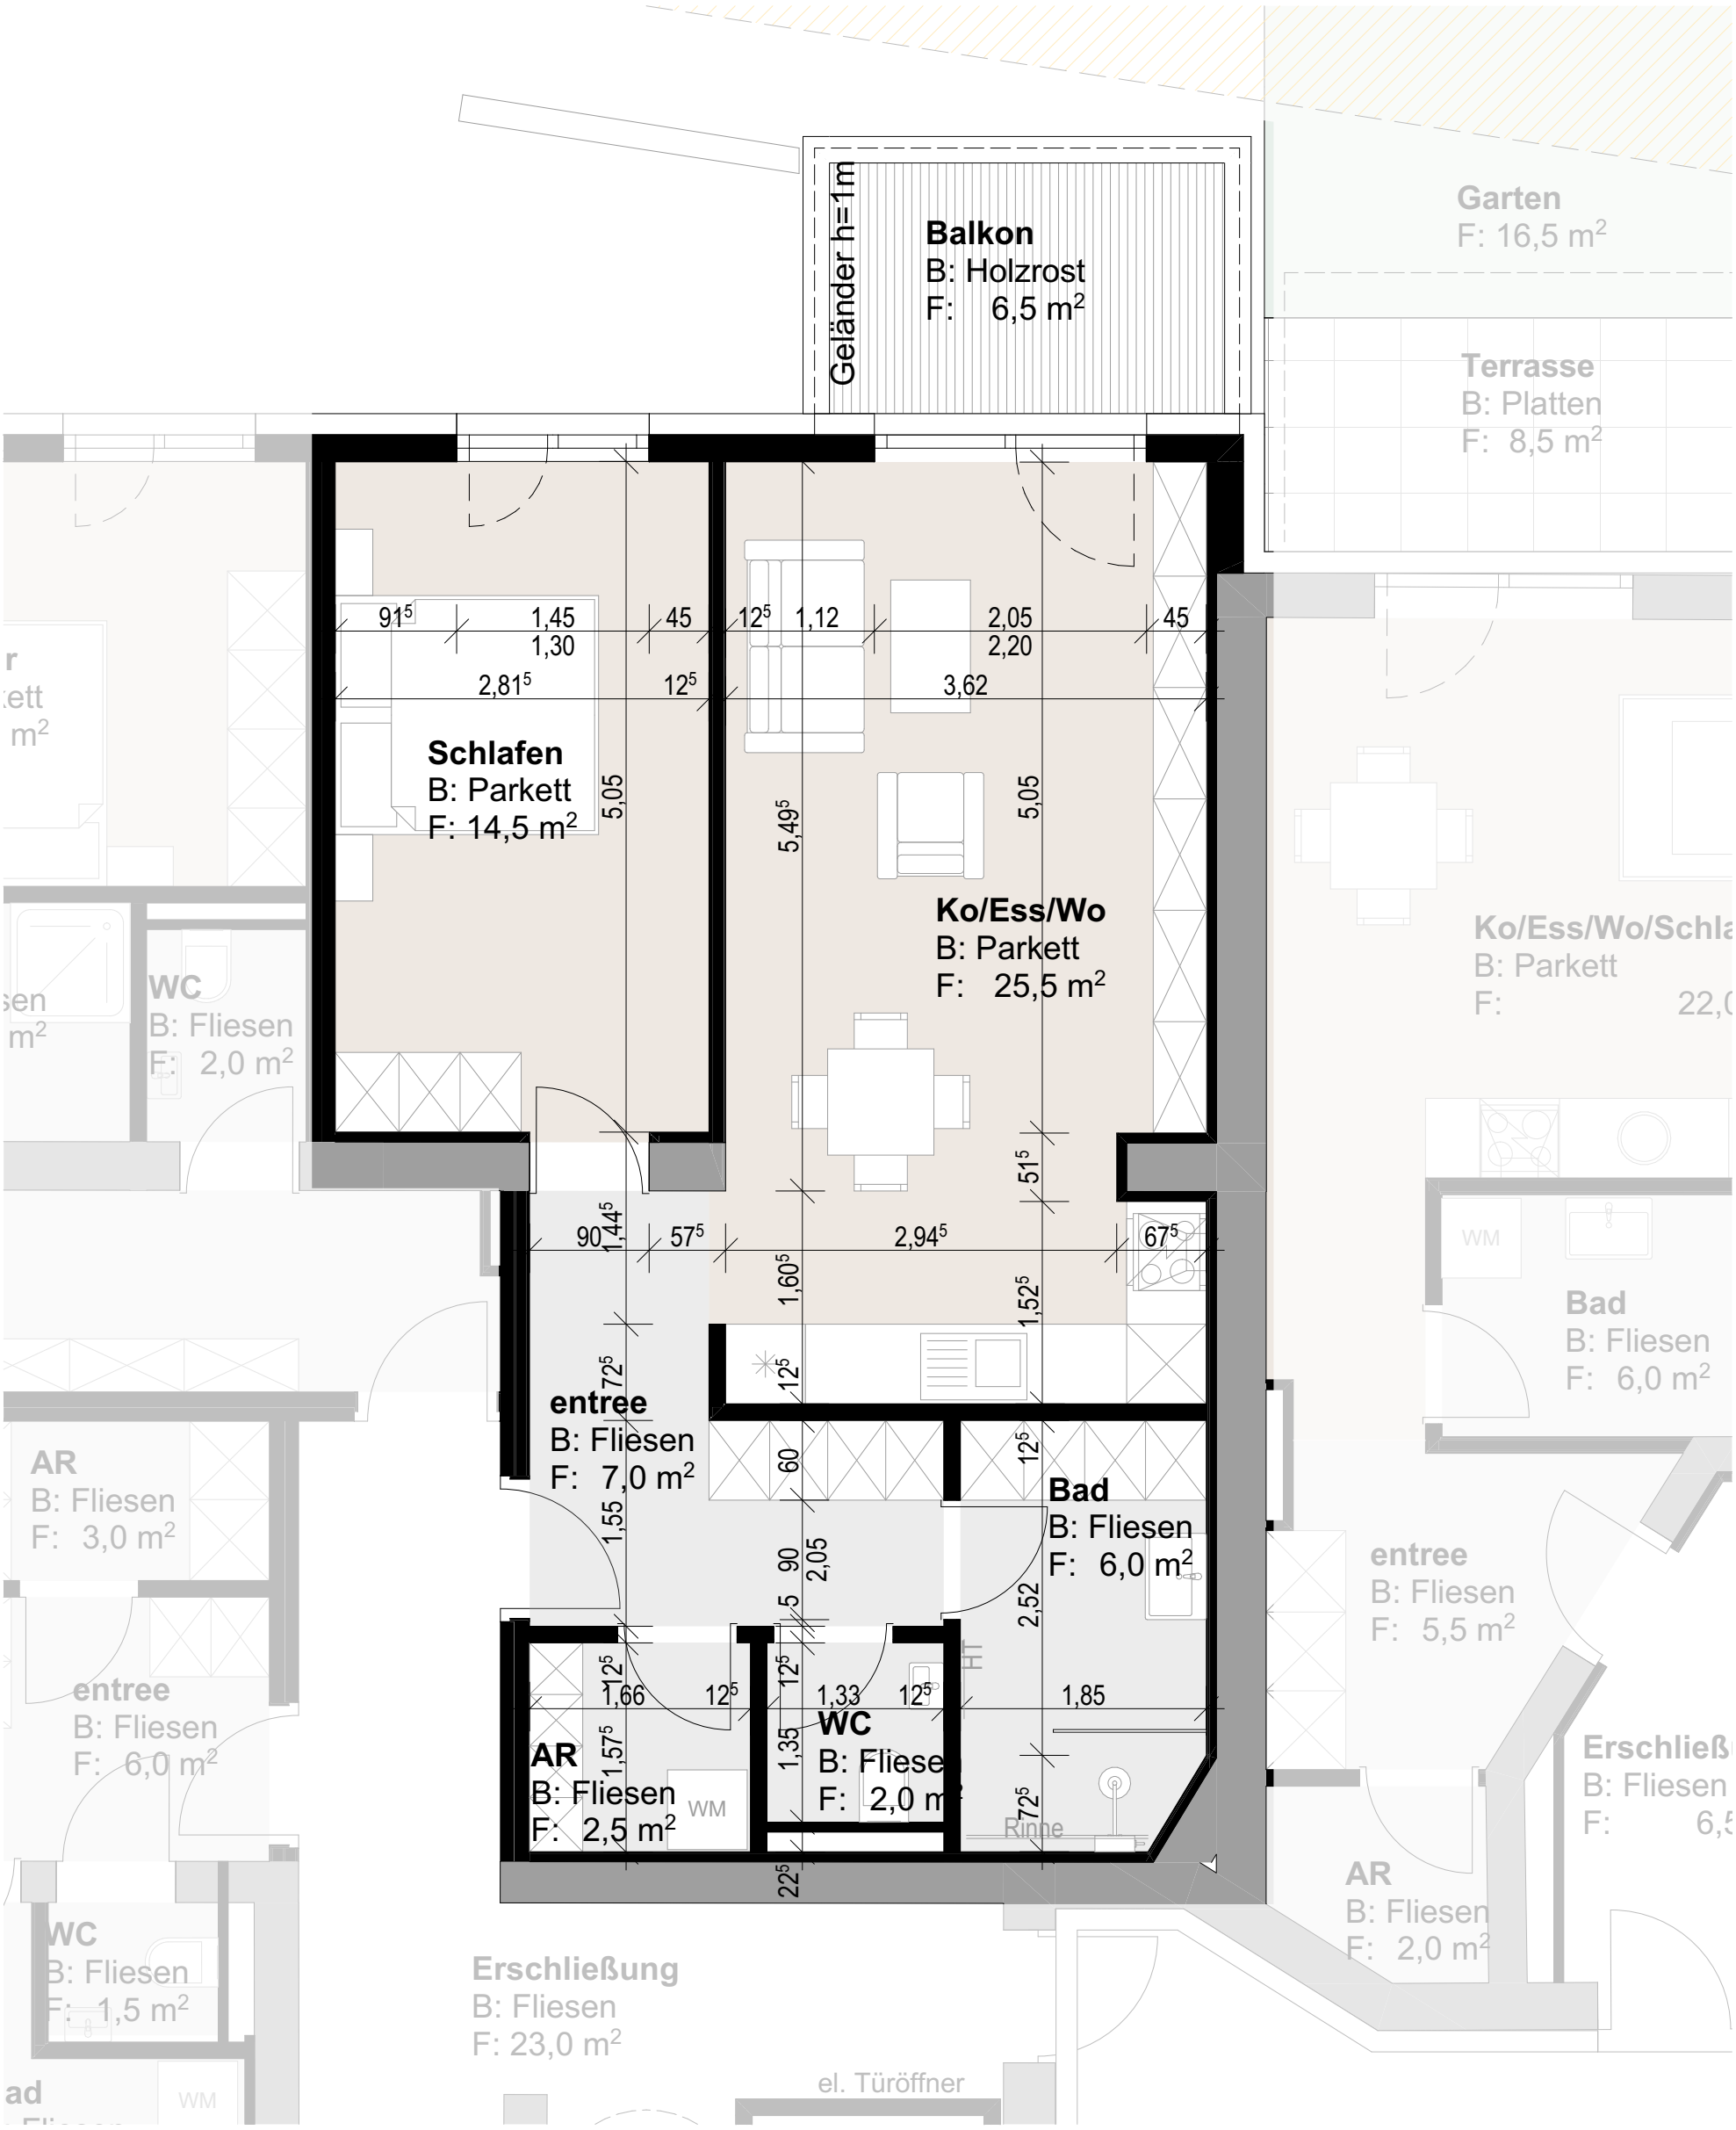
ALLE MASSE UND ANGABEN SOWIE DIE ÜBEREINSTIMMUNG MIT DEN TECHNIKPLÄNEN SIND VOR BEGINN DER ARBEITEN VON DEN AUSFÜHRENDEN FIRMEN ZU PRÜFEN. UNKLARHEITEN / BEDENKEN SIND DEM ARCHITEKTEN UMGEHEND MITZUTEILEN.