

2-ZIMMER WOHNUNG

48,02 m² Wohnfläche

32,54 m² Terrasse

17,20 m² Eigengarten

Whg B-02
EG

Die Darstellungen, Aufteilungen, Flächenangaben, Materialien, Hersteller und Maße in diesem Ausstattungskatalog haben lediglich vorläufigen und unverbindlichen Charakter und können von den maßgeblichen Ausstattungen, welche Teil des Kaufvertrages sind, sowie von der Baubeschreibung abweichen. Eine bestimmte Beschaffenheit des Objektes wird durch diesen Ausstattungskatalog nicht zugesagt. Die genaue Ausführung entnehmen Sie bitte der Baubeschreibung.

Für die Vollständigkeit, Richtigkeit und Aktualität dieser Informationen übernimmt der Bauherr jedoch keine Gewähr. Die Gebäudeabbildungen, Illustrationen und Animationen sind nicht plan- und maßstabgetreu, sondern Darstellungen aus Sicht des Illustrators. Die Möblierung und die Einrichtungsgegenstände in den Illustrationen stellen unverbindliche Einrichtungsvorschläge dar und sind nicht im Kaufpreis enthalten. Die Farbgebung von Hausansichten kann bei den späteren Ausführung abweichen. Diese Information ist nicht Bestandteil des Kaufvertrages!

Stand: 16.09.2013

SILLINSEL
WOHNEN AUF DER INSEL



Für den Inhalt verantwortlich:
Sillinsel Errichter GmbH . Businesspark Innsbruck . Valiergasse 60 . 6020 Innsbruck
T. +43-(0)512-277 684 . F. +43-(0)512-277 684-20 .
office@sill-inasel.at . www.sill-inasel.at

SILLINSEL
WOHNEN AUF DER INSEL

2-ZIMMER WOHNUNG

48,02 m² Wohnfläche
32,54 m² Terrasse
17,20 m² Eigengarten

Whg B-02
EG

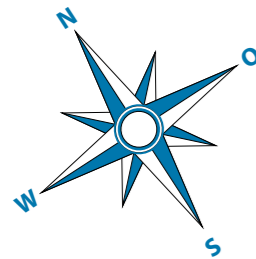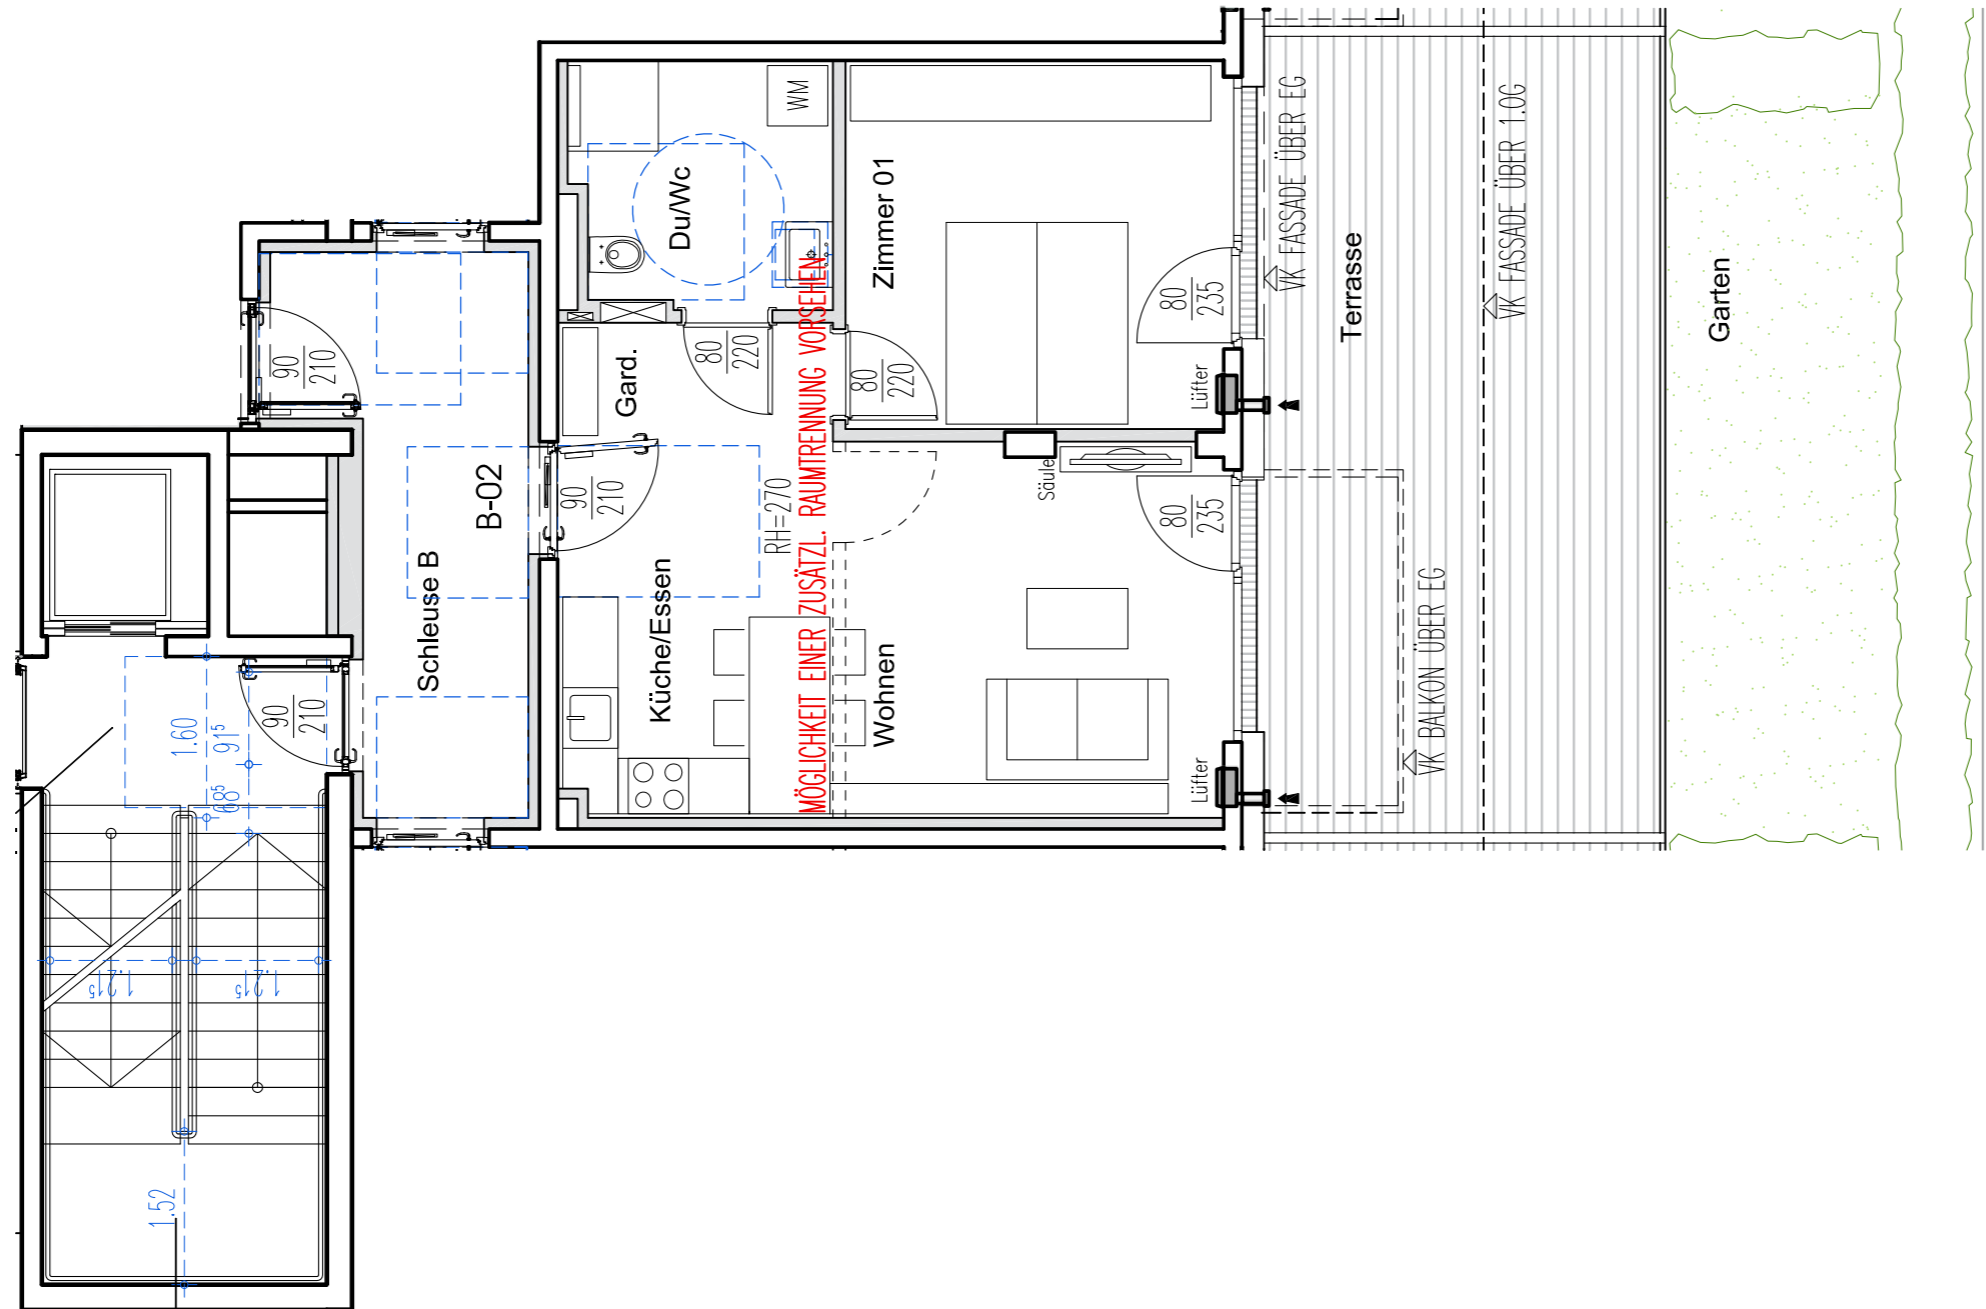

Maßstab 1:75 - 1 cm = 0,75 m



Fläche WHG. B-02 BA 1

Bezeichnung	m ²
Garderobe	3,22 m ²
Dusche/WC	6,17 m ²
Küche/Essen	10,12 m ²
Wohnen	14,59 m ²
Zimmer	13,92 m ²
Terrasse	32,54 m ²
Gesamt*	80,56 m²
Garten*	17,20 m ²

*Flächenangaben sind Circa-Angaben und können sich durch rechtliche Vorschriften, statische und bauliche Notwendigkeiten in der Ausführungsplanung ändern. Maßgeblich ist der Inhalt des Kaufvertrages.