



AUF GST. NR. 224 KG GOTZENS

ÄNDERUNGEN DER WOHNUNGEN
ERDGESCHOSS
TOP 3, TOP 4
M=1:100

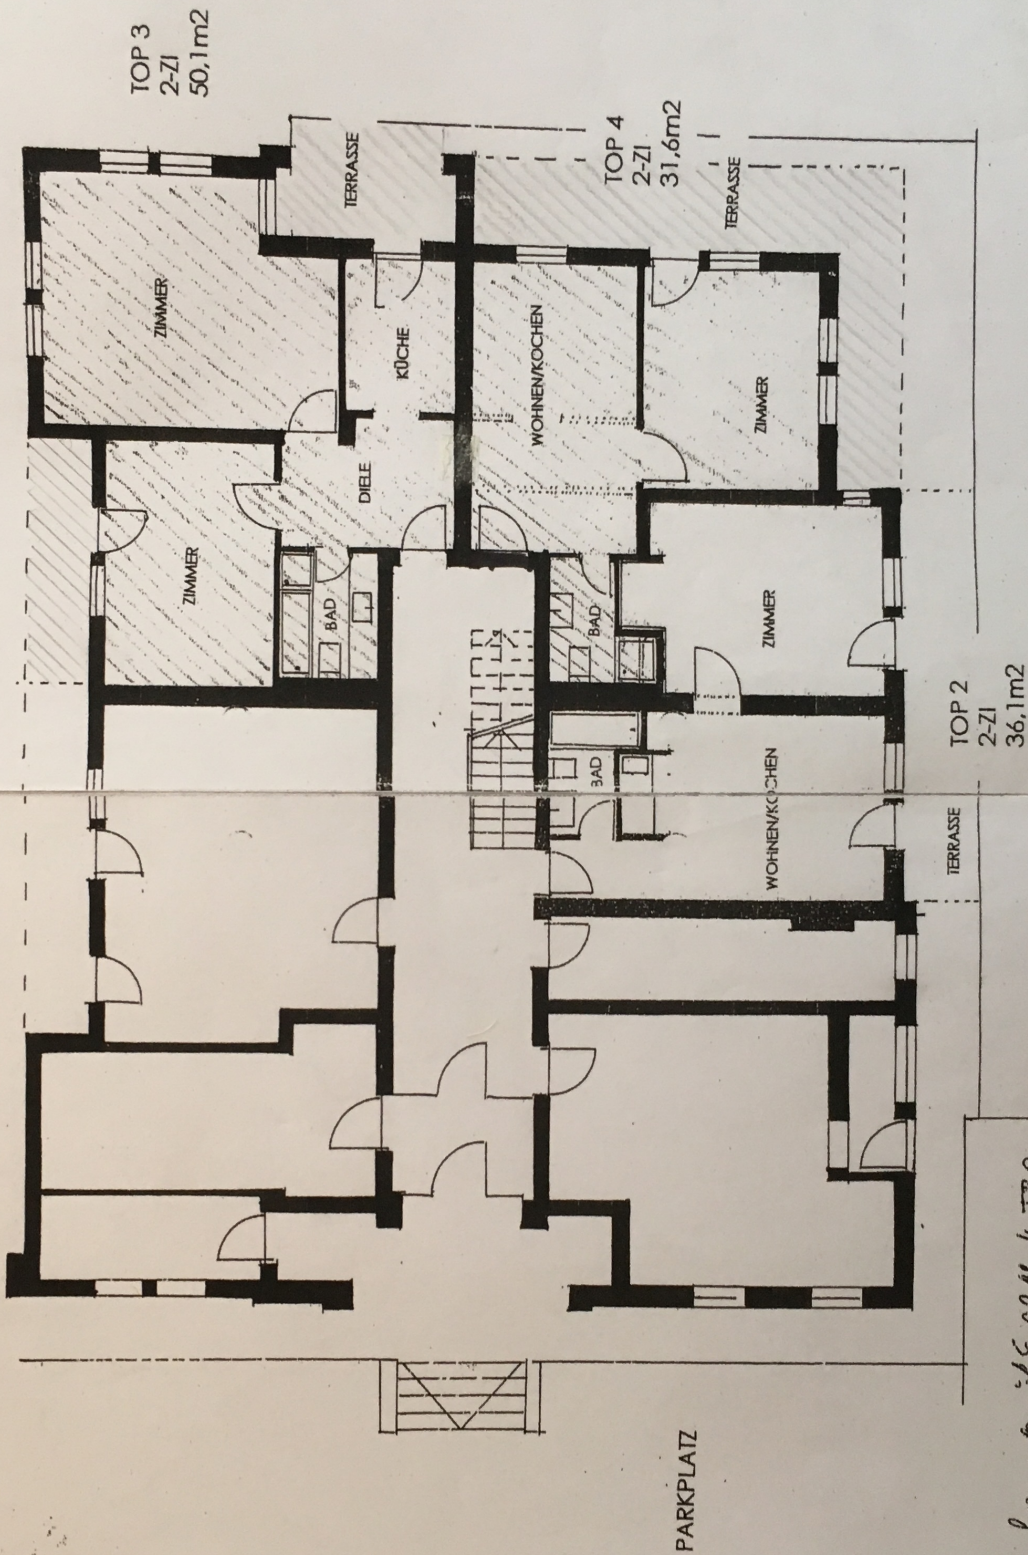

Das Bauvorhaben kann gemäß § 22 Abs 4 TBO
ausgeführt werden
Göteborg, am 26.7.1988
Der Bauverwalter
P. M. M.

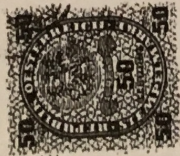