



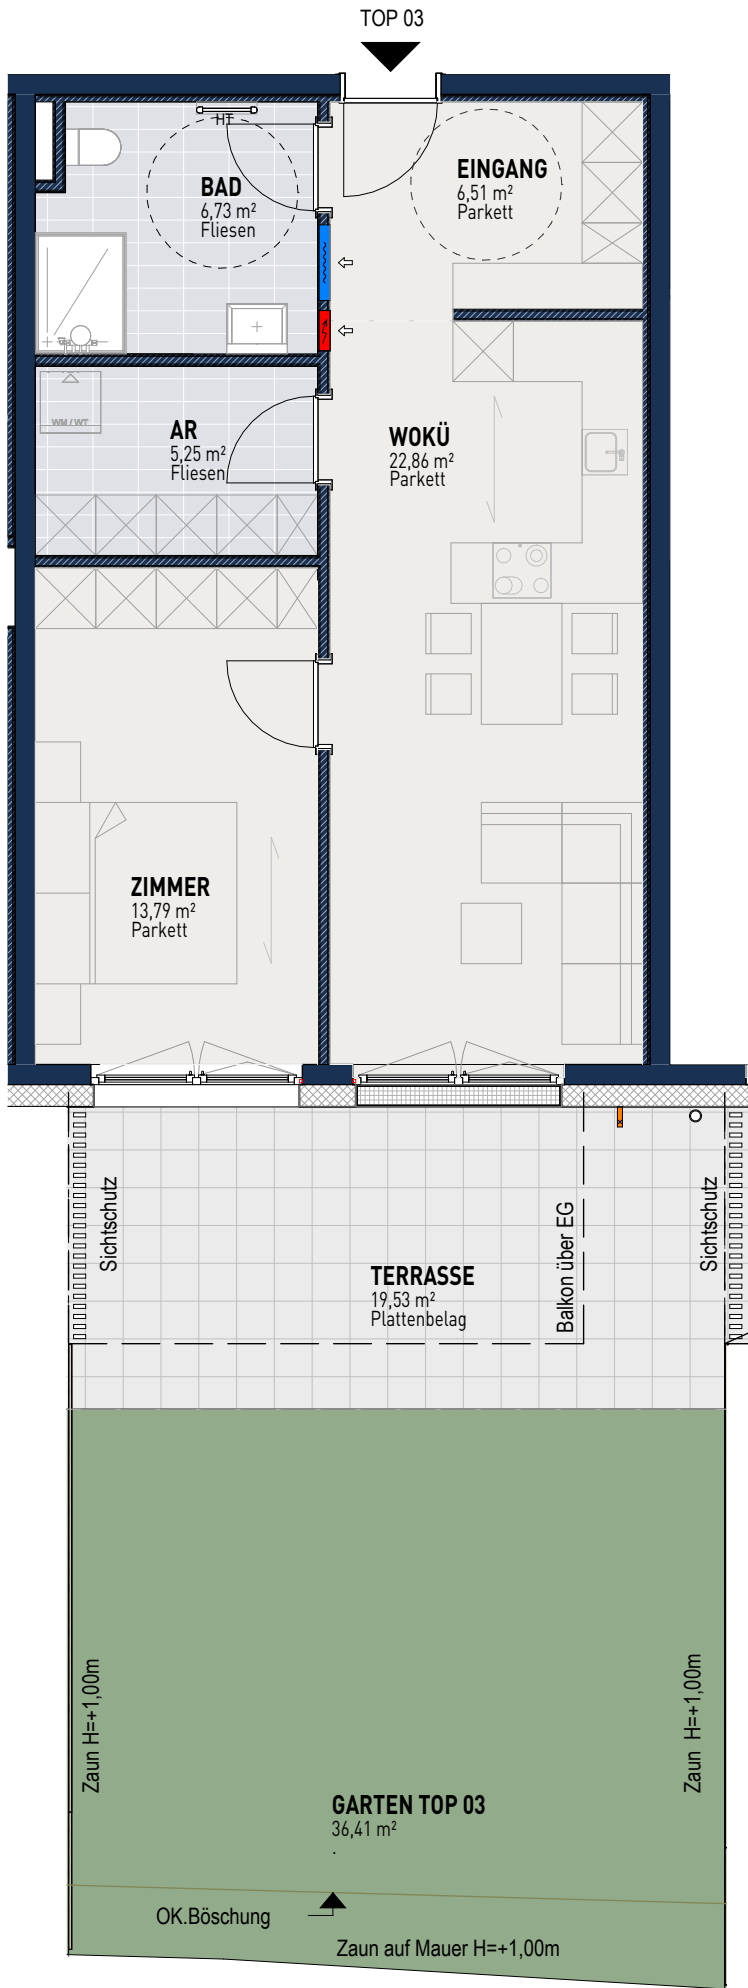


VARIANTE BAD

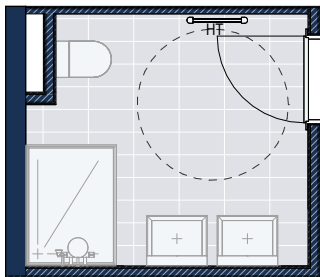

TOP 03	
AR	5,25
BAD	6,73
EINGANG	6,51
WOKÜ	22,86
ZIMMER	13,79
Gesamt m ²	55,14

TOP 03_Außenflächen	
TERRASSE	19,53
GARTEN TOP 03	36,41
Gesamt m ²	55,94

ÜBERSICHT EG

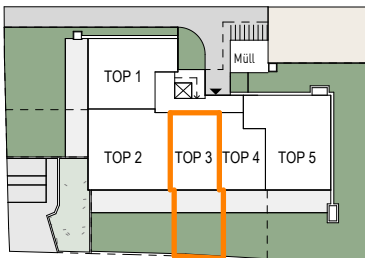

TOP 03


PROJEKT WA AM ANGER_ZIRL

DATUM 20.08.2024



M 1:75

Vorbehaltlich Änderungen aufgrund von technischen Notwendigkeiten.
Die angegebenen Flächen wurden nach Rohbaumaßen ermittelt.
Möblierung im Preis nicht enthalten, sofern nicht in BAB beschrieben.
Technische Ausstattung wird im Zuge der Ausführungsplanung fixiert.

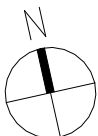

LEGENDE

- Fußbodenheizungsverteiler
- Elektroverteiler
- Wasseranschluss frostsicher
- Verlegerichtung Parkett
- Regenrohr
- Handtuchtrockner