


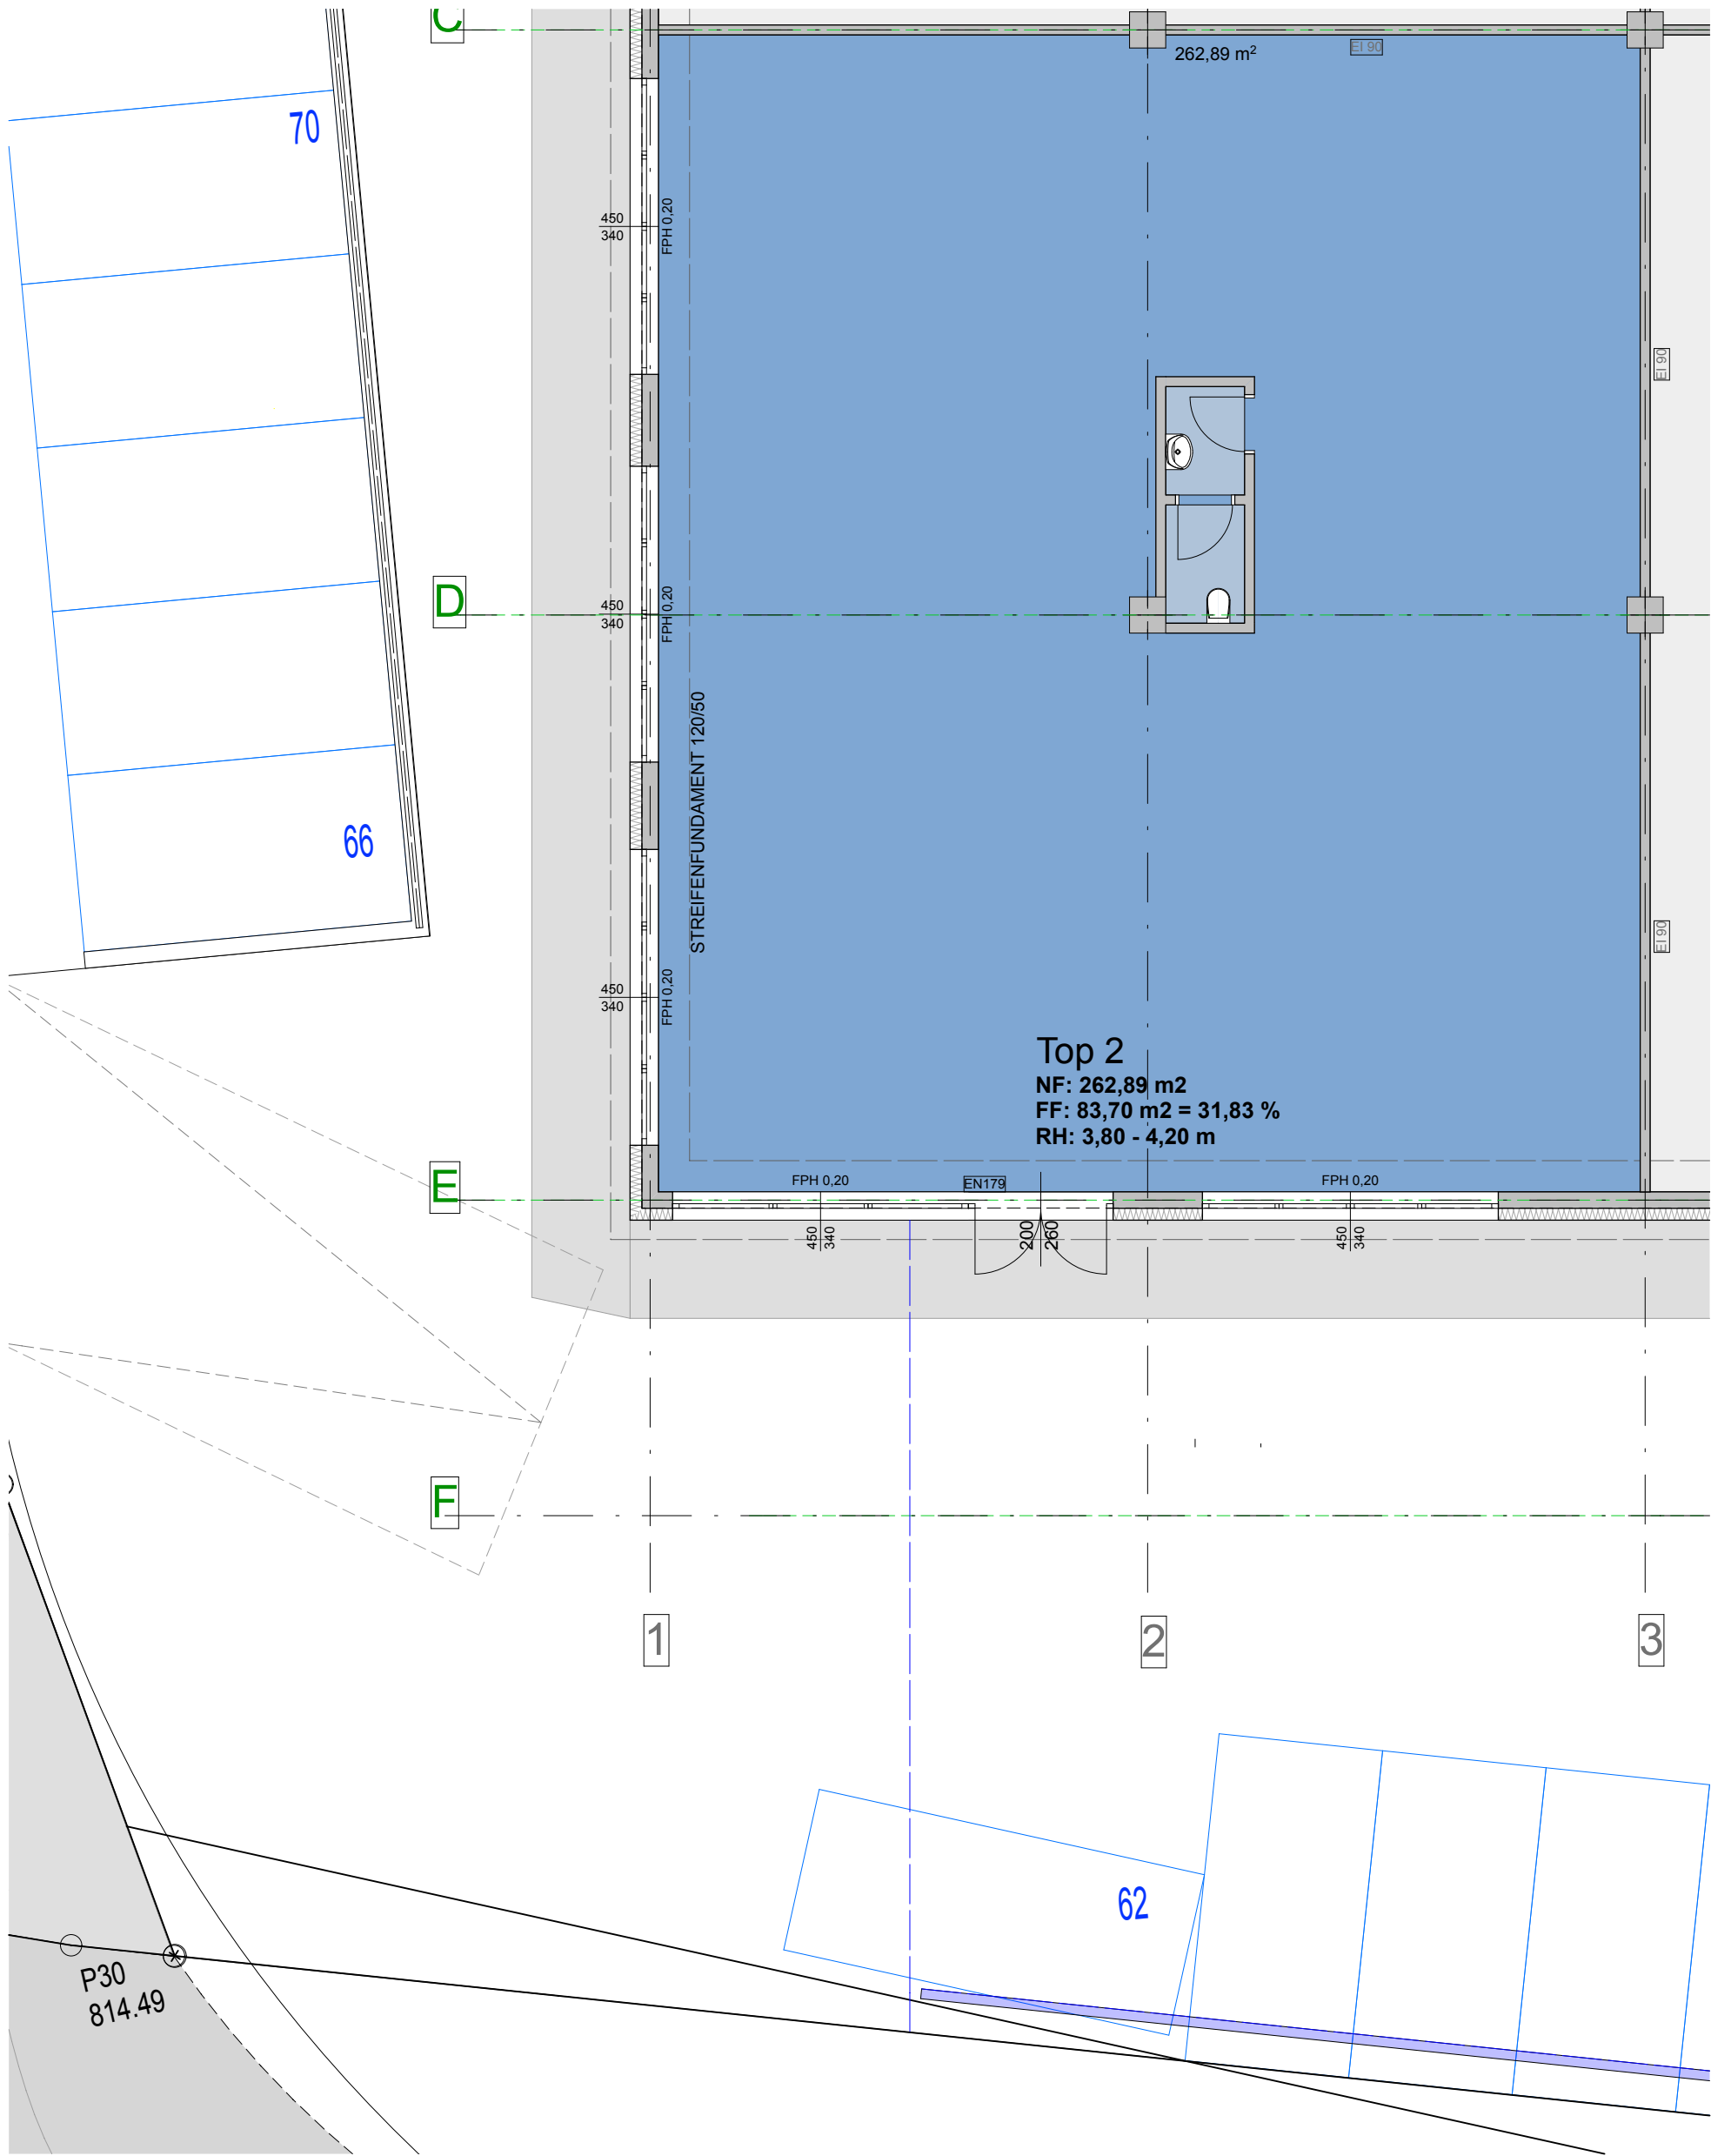

BAUHERR

Gewerbepark Karres
Vermietungs GmbH
Ahornweg 45
6460 Imst

PROJEKT

Geschäfts-Büro-Gebäude
Bundesstraße
6462 Karres

PLANINHALT

GR Top 2

PROJEKT NR.

04/23

PLAN NR.

verm 02

BEARBEITET

mv

DATUM

04.03.2026

MASSTAB

1:100

Architektur + Design



DI Markus Volgger

Rathausstraße 5
A-6460 Imst