


NUTZWERTGUTACHTEN Beilage B
Wohnanlage „WA Furth“:
ADRESSE: Further Weg 1
GST.NR: 2957
EZ.: 844
KG 82106 Kirchdorf in Tirol
DATUM 30-09-2022

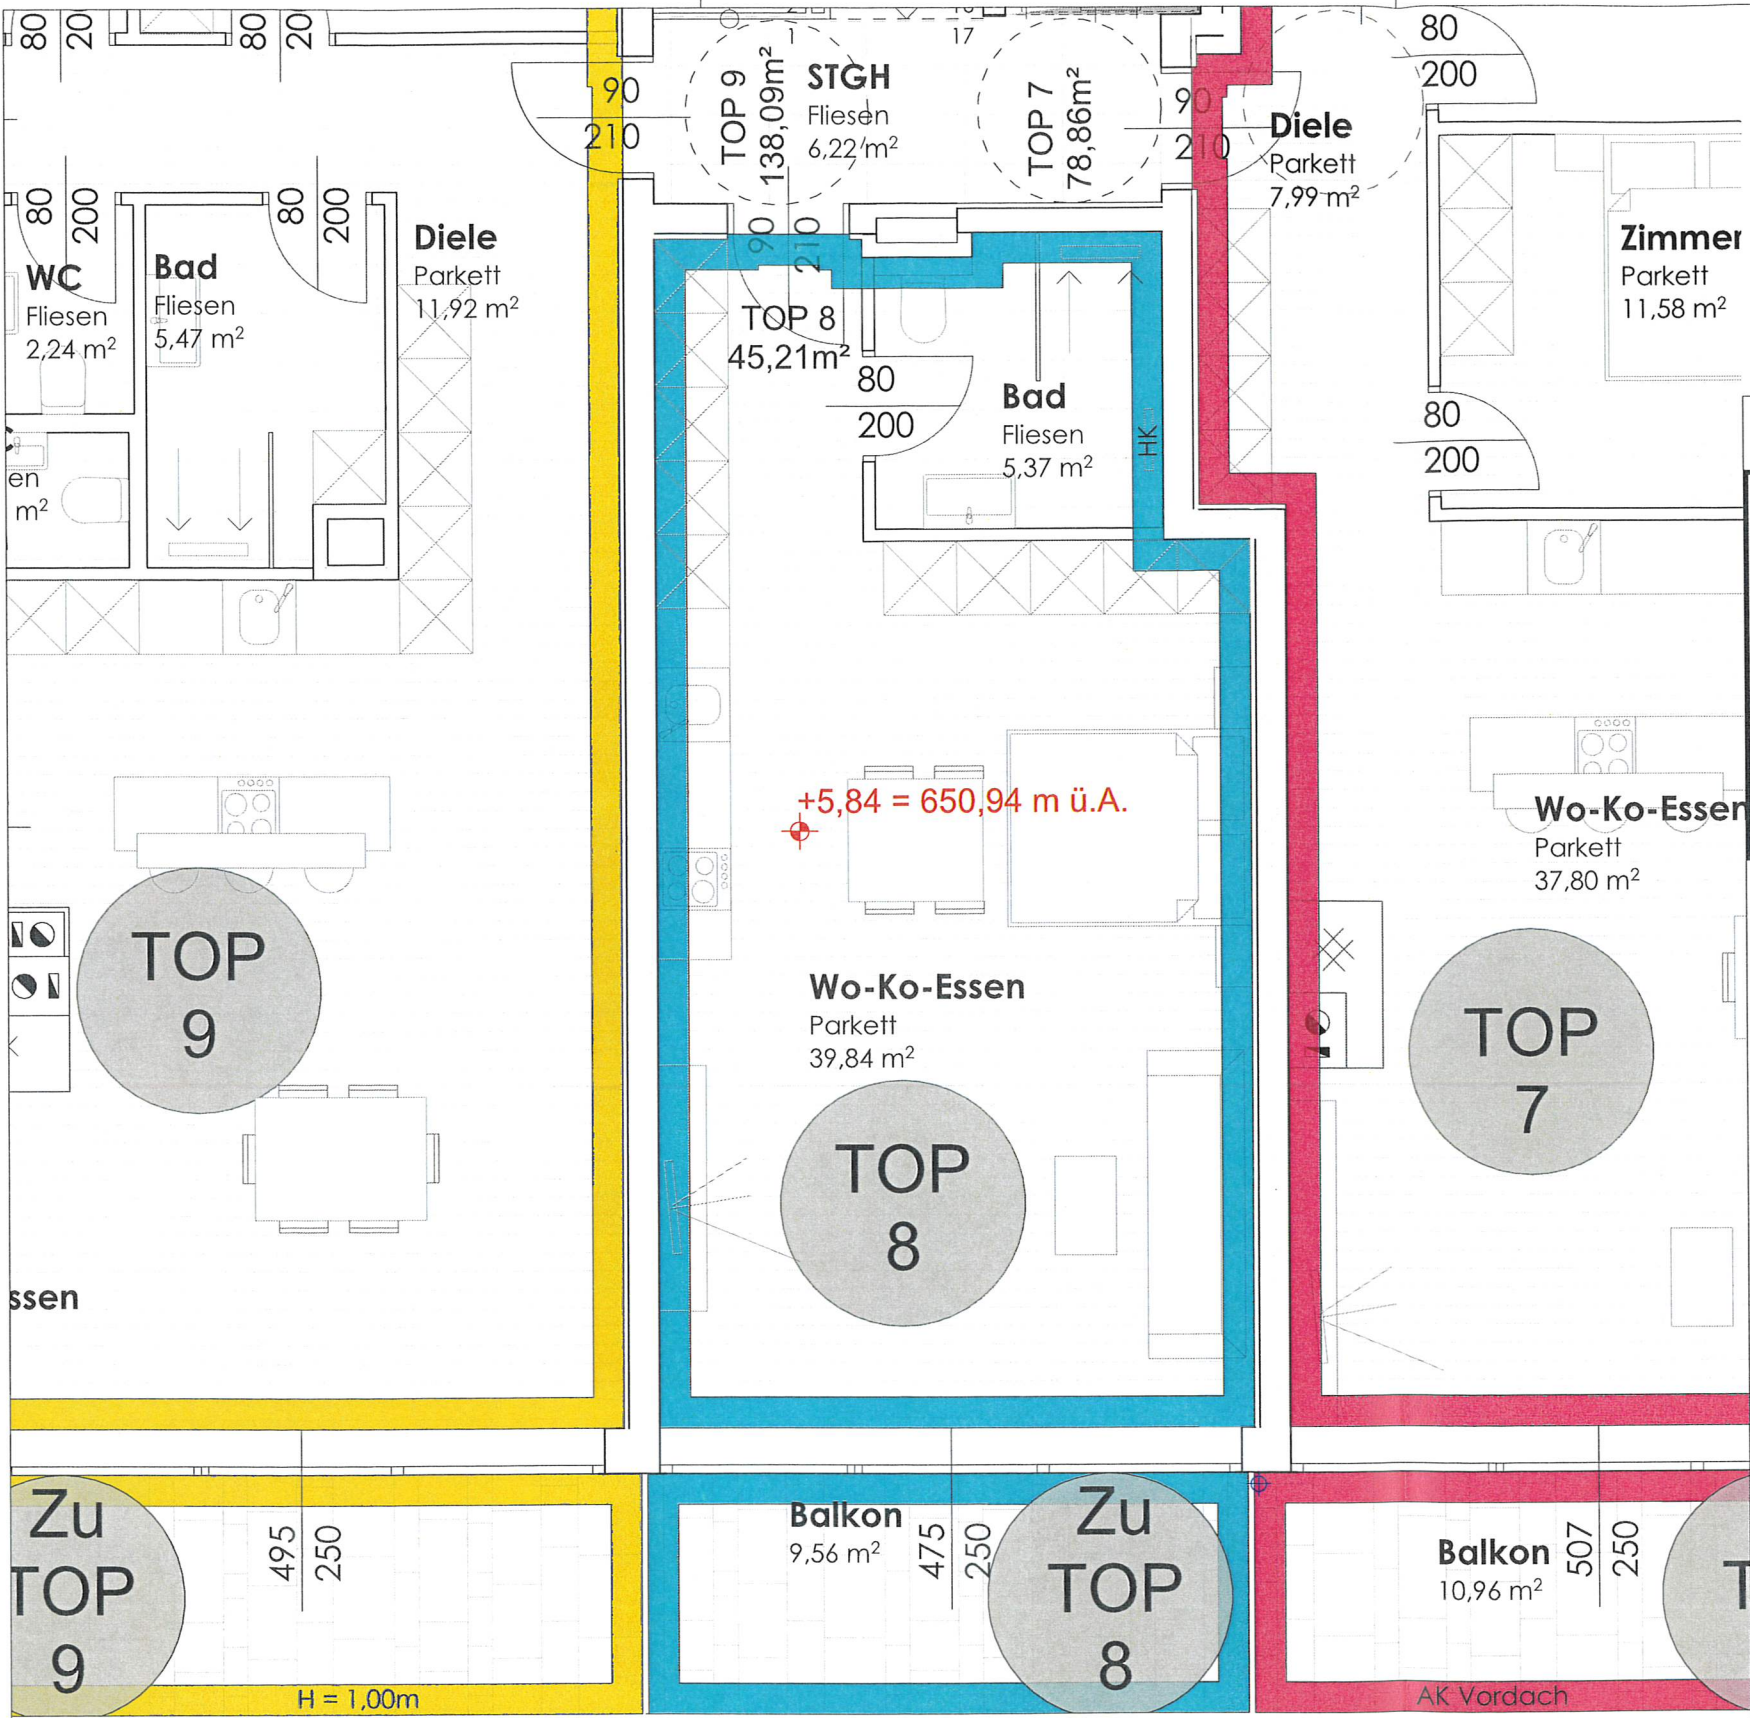

DACHGESCHOSS TOP 8 OHNE MAßSTAB			
TOP 08	BEZEICHNUNG	LAGE	FLÄCHE m²
	RÄUME		
	Wo- Ko- Essen		39,84 m²
	Bad		5,37 m²
	TOP 08 WOHNUNG	DACHGESCHOSS	45,21 m²
	ZUSCHLAG TOP 08		
	Balkon	DACHGESCHOSS	9,56 m²
	ZUBEHÖR TOP 08		
	Abstellraum 8	ERDGESCHOSS	4,00 m²

TOP 8 - WOHNUNG