


erdgeschoss : 1:100

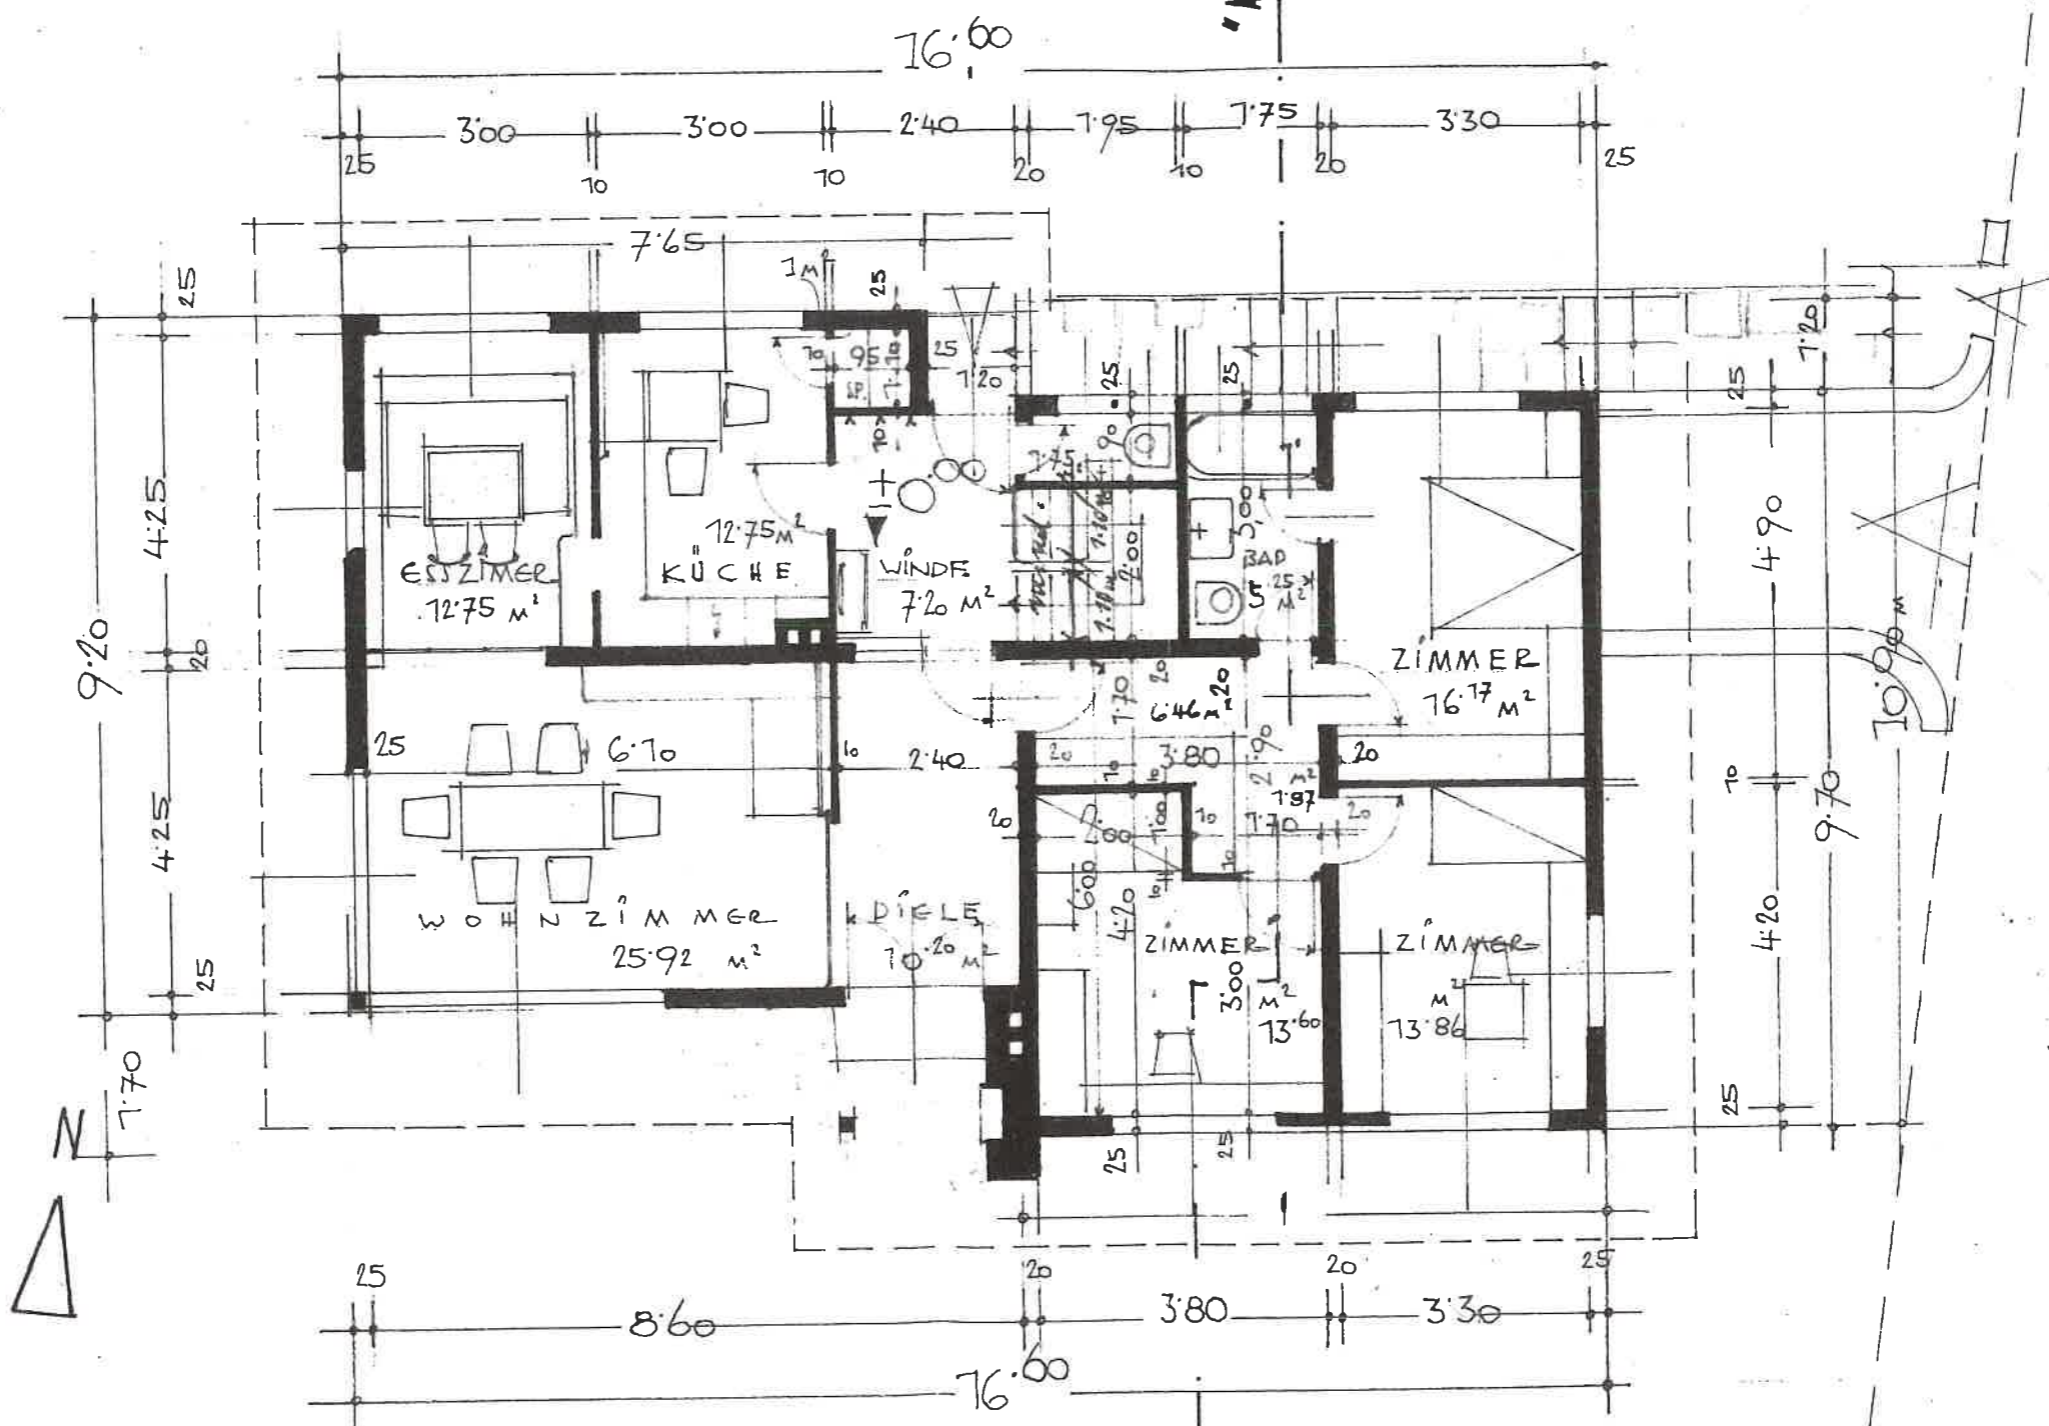

GESAMT WOHNFLÄCHE 128.78 m^2

GEMEINDESTÜCK

Bezirkshauptmannschaft Innsbruck
Bauteilung

Verh. h. a. Schrollen Zl. 1-5325/7 vom 22. Okt. 1964

Handwritten signature or initials.

