Das Urheberrecht an dieser Zeichnung verbleibt uns.Jede Vervielfältigung,Mitteilung,Überlassung oder Zugänglich - machung dieser Zeichnung an Dritte ist untersagt, wird strafrechtlich verfolgt und ist schadensersatzpflichtig.

Publikationsdatum - 11.05.2026 - 14:49 | Pfad: BIMcloud: Unisono-Archicad-server - BIMcloud Basic für Archicad 29/Dallaserra/2323_TWI_EBG 06

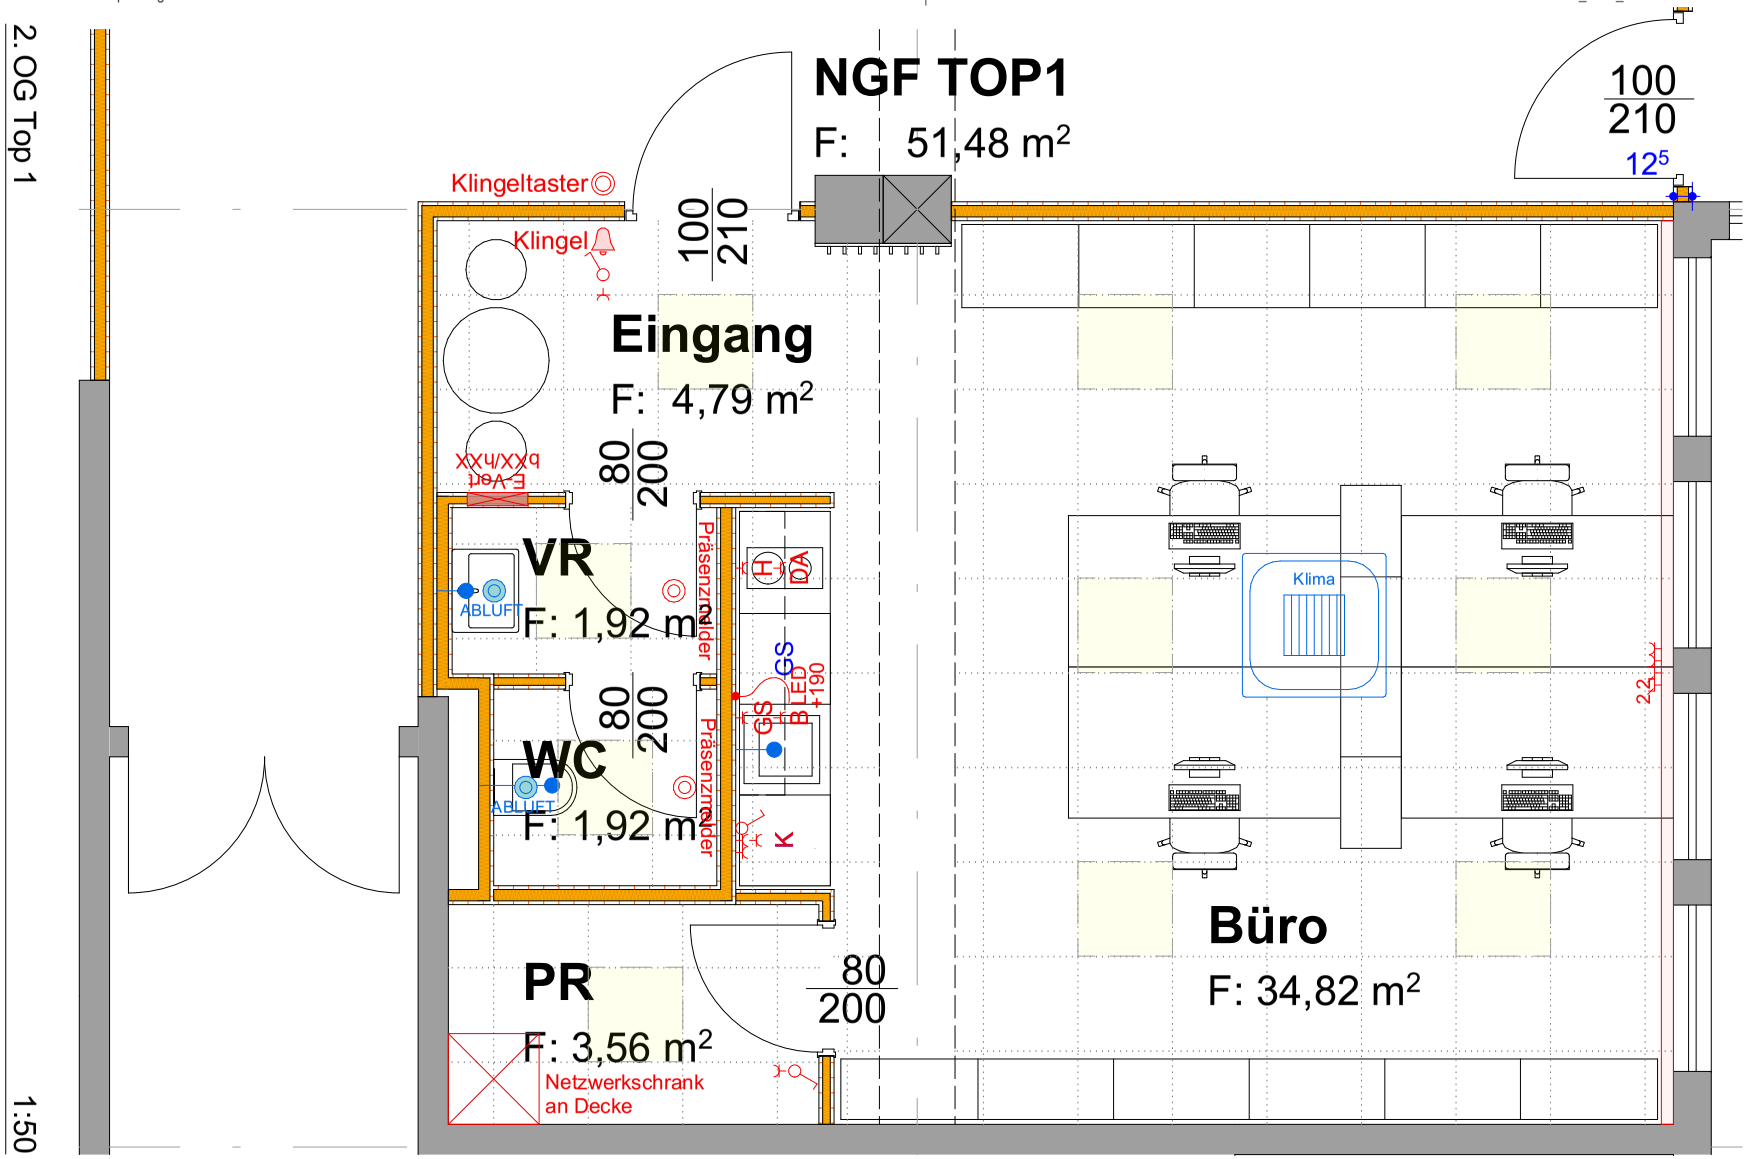

Unisono Architekten ZT GmbH
Maria-Theresien-Straße 38a
6020 Innsbruck
Tel.: +43 (0) 512 934138
office @unisono.cc

UNISONO ARCHITEKTEN

N

Projekt:	**TWI**		
Bauherr	IVG III Vermietungs GmbH Eduard-Bodem-Gasse 5-7 **ATU37043506**		
Plan Inhalt	EBG 06-2.OG_Top 1	Maßstab	1:50
Planung	TOP-Plan	gezeichnet	MD
Datum	11.05.2026	Zeichn.nr.:	09.1