



HÖTTING RESIDENCE

TOP 04 | EBENE 2

Abstellraum	2,55 m ²
Bad	8,86 m ²
Flur	3,67 m ²
Garderobe	8,02 m ²
WC	1,90 m ²
Wohnküche	37,60 m ²
Zimmer 01	18,69 m ²
Zimmer 02	10,98 m ²

WOHNNUTZFLÄCHE 92,27 m²

Terrasse	40,51 m ²
KA 04	6,21 m ²

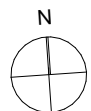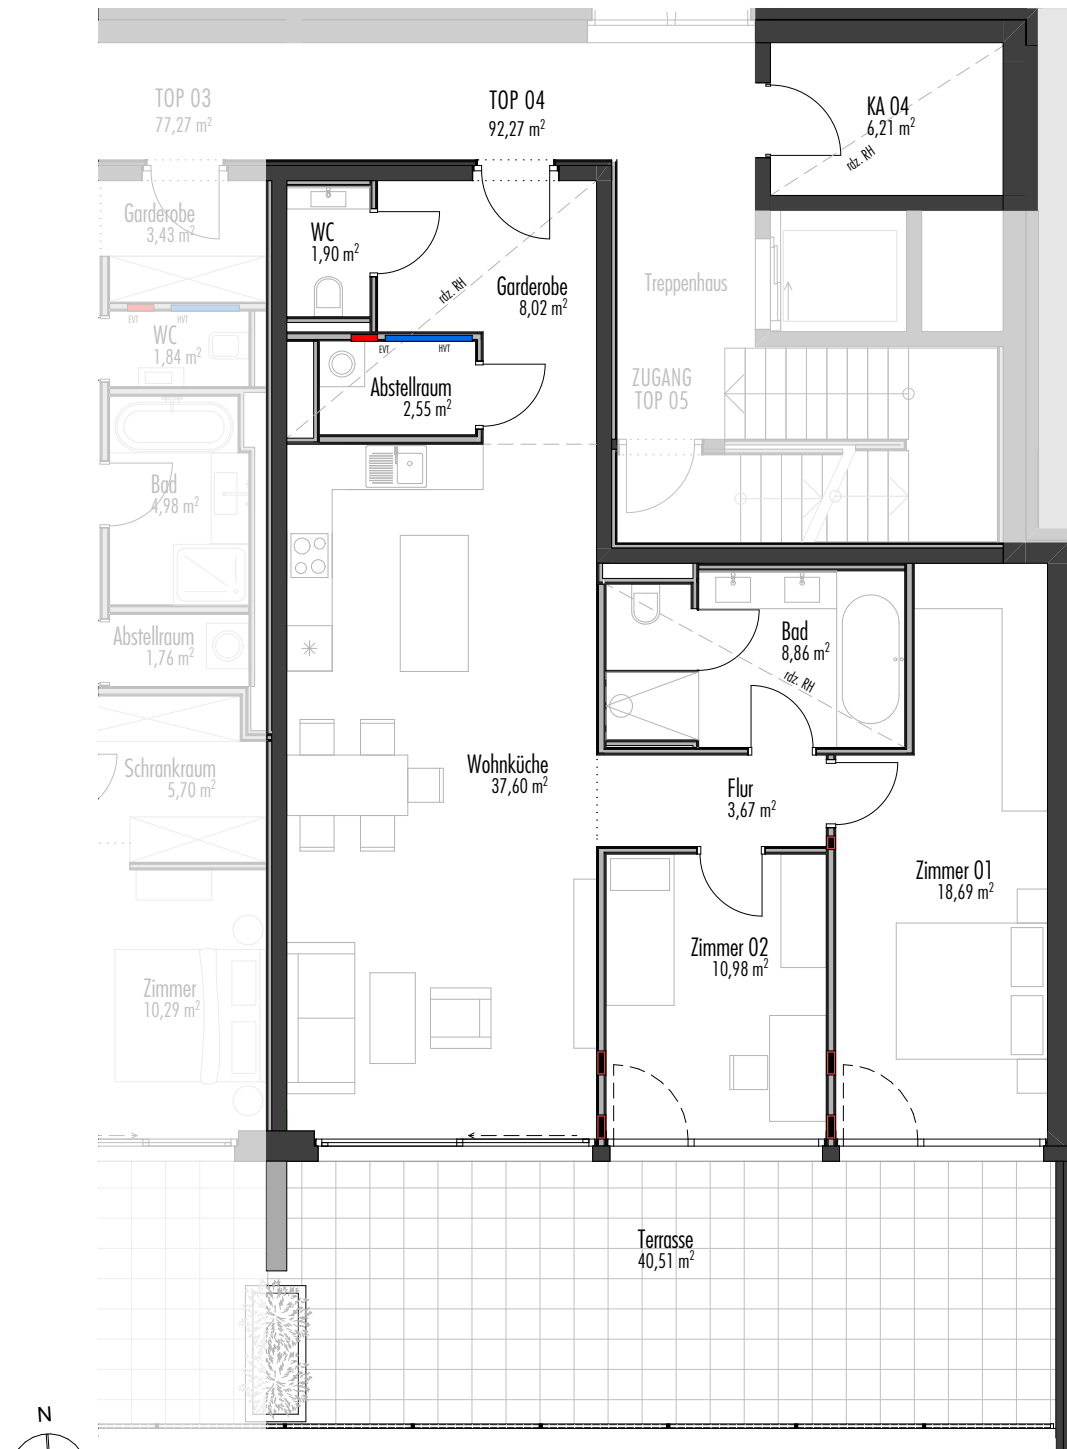

M 1:100

Sämtliche eingezeichnete Einrichtungsgegenstände sind nicht im Preis enthalten. Für Möblierung, insbesondere für die Küchenplanung sind Naturmaße zu nehmen. rdz, RH= reduzierte Raumhöhe; PH= Parapethöhe
EVT= Elektroverteiler; HVT= Heizungsverteiler

