

EINREICHPLAN

PROJEKT

WA LOYA WEG

PROJEKTNR.: 19-123

KATASTRALGEMEINDE :	83113 Oberau
GERICHTSBEZIRK :	RATTENBERG
GRUNDSTÜCKSNUMMER :	1288/6
EINLAGEZAHL :	214
GRUNDSTÜCKSFLÄCHE :	551,99m ²
FIXIERUNG ±0.00 :	932,19m
HÖHENBEZUG ±0.00 :	OK FFB EG

INHALT

LAGEPLAN	1:500
GRUNDRISSE	1:100
SCHNITTE	1:100
ANSICHTEN	1:100

BEHÖRDE

GEMEINDE WILDSCHÖNAU

KIRCHEN, OBERAU 116
A-6313 WILDSCHÖNAU

GRUNDEIGENTÜMER

HERR OTTO MOSER

ZAUBERWINKEL, ZIRMWEG OBERAU 256
A-6311 WILDSCHÖNAU
TEL.: 0676 / 43 04 554

BAUWERBER

HERR OTTO MOSER

ZAUBERWINKEL, ZIRMWEG OBERAU 256
A-6311 WILDSCHÖNAU
TEL.: 0676 / 43 04 554

PLANVERFASSER





VORABZUG 2026/01/15

CHW [architektur] ZT GmbH

ARCHITEKTUR-BAUMANAGEMENT-NUTZWERTGUTACHTEN



Staatlich befugter und bezeichneter Zutechniker
Architekt DI Christian Widmann
Innsbruckerstraße 28
A-6300 Wörgl
T +43 (0) 5332 21 770
M +43 (0) 676 9722035
E office@chw-architektur.at
W www.chw-architektur.at

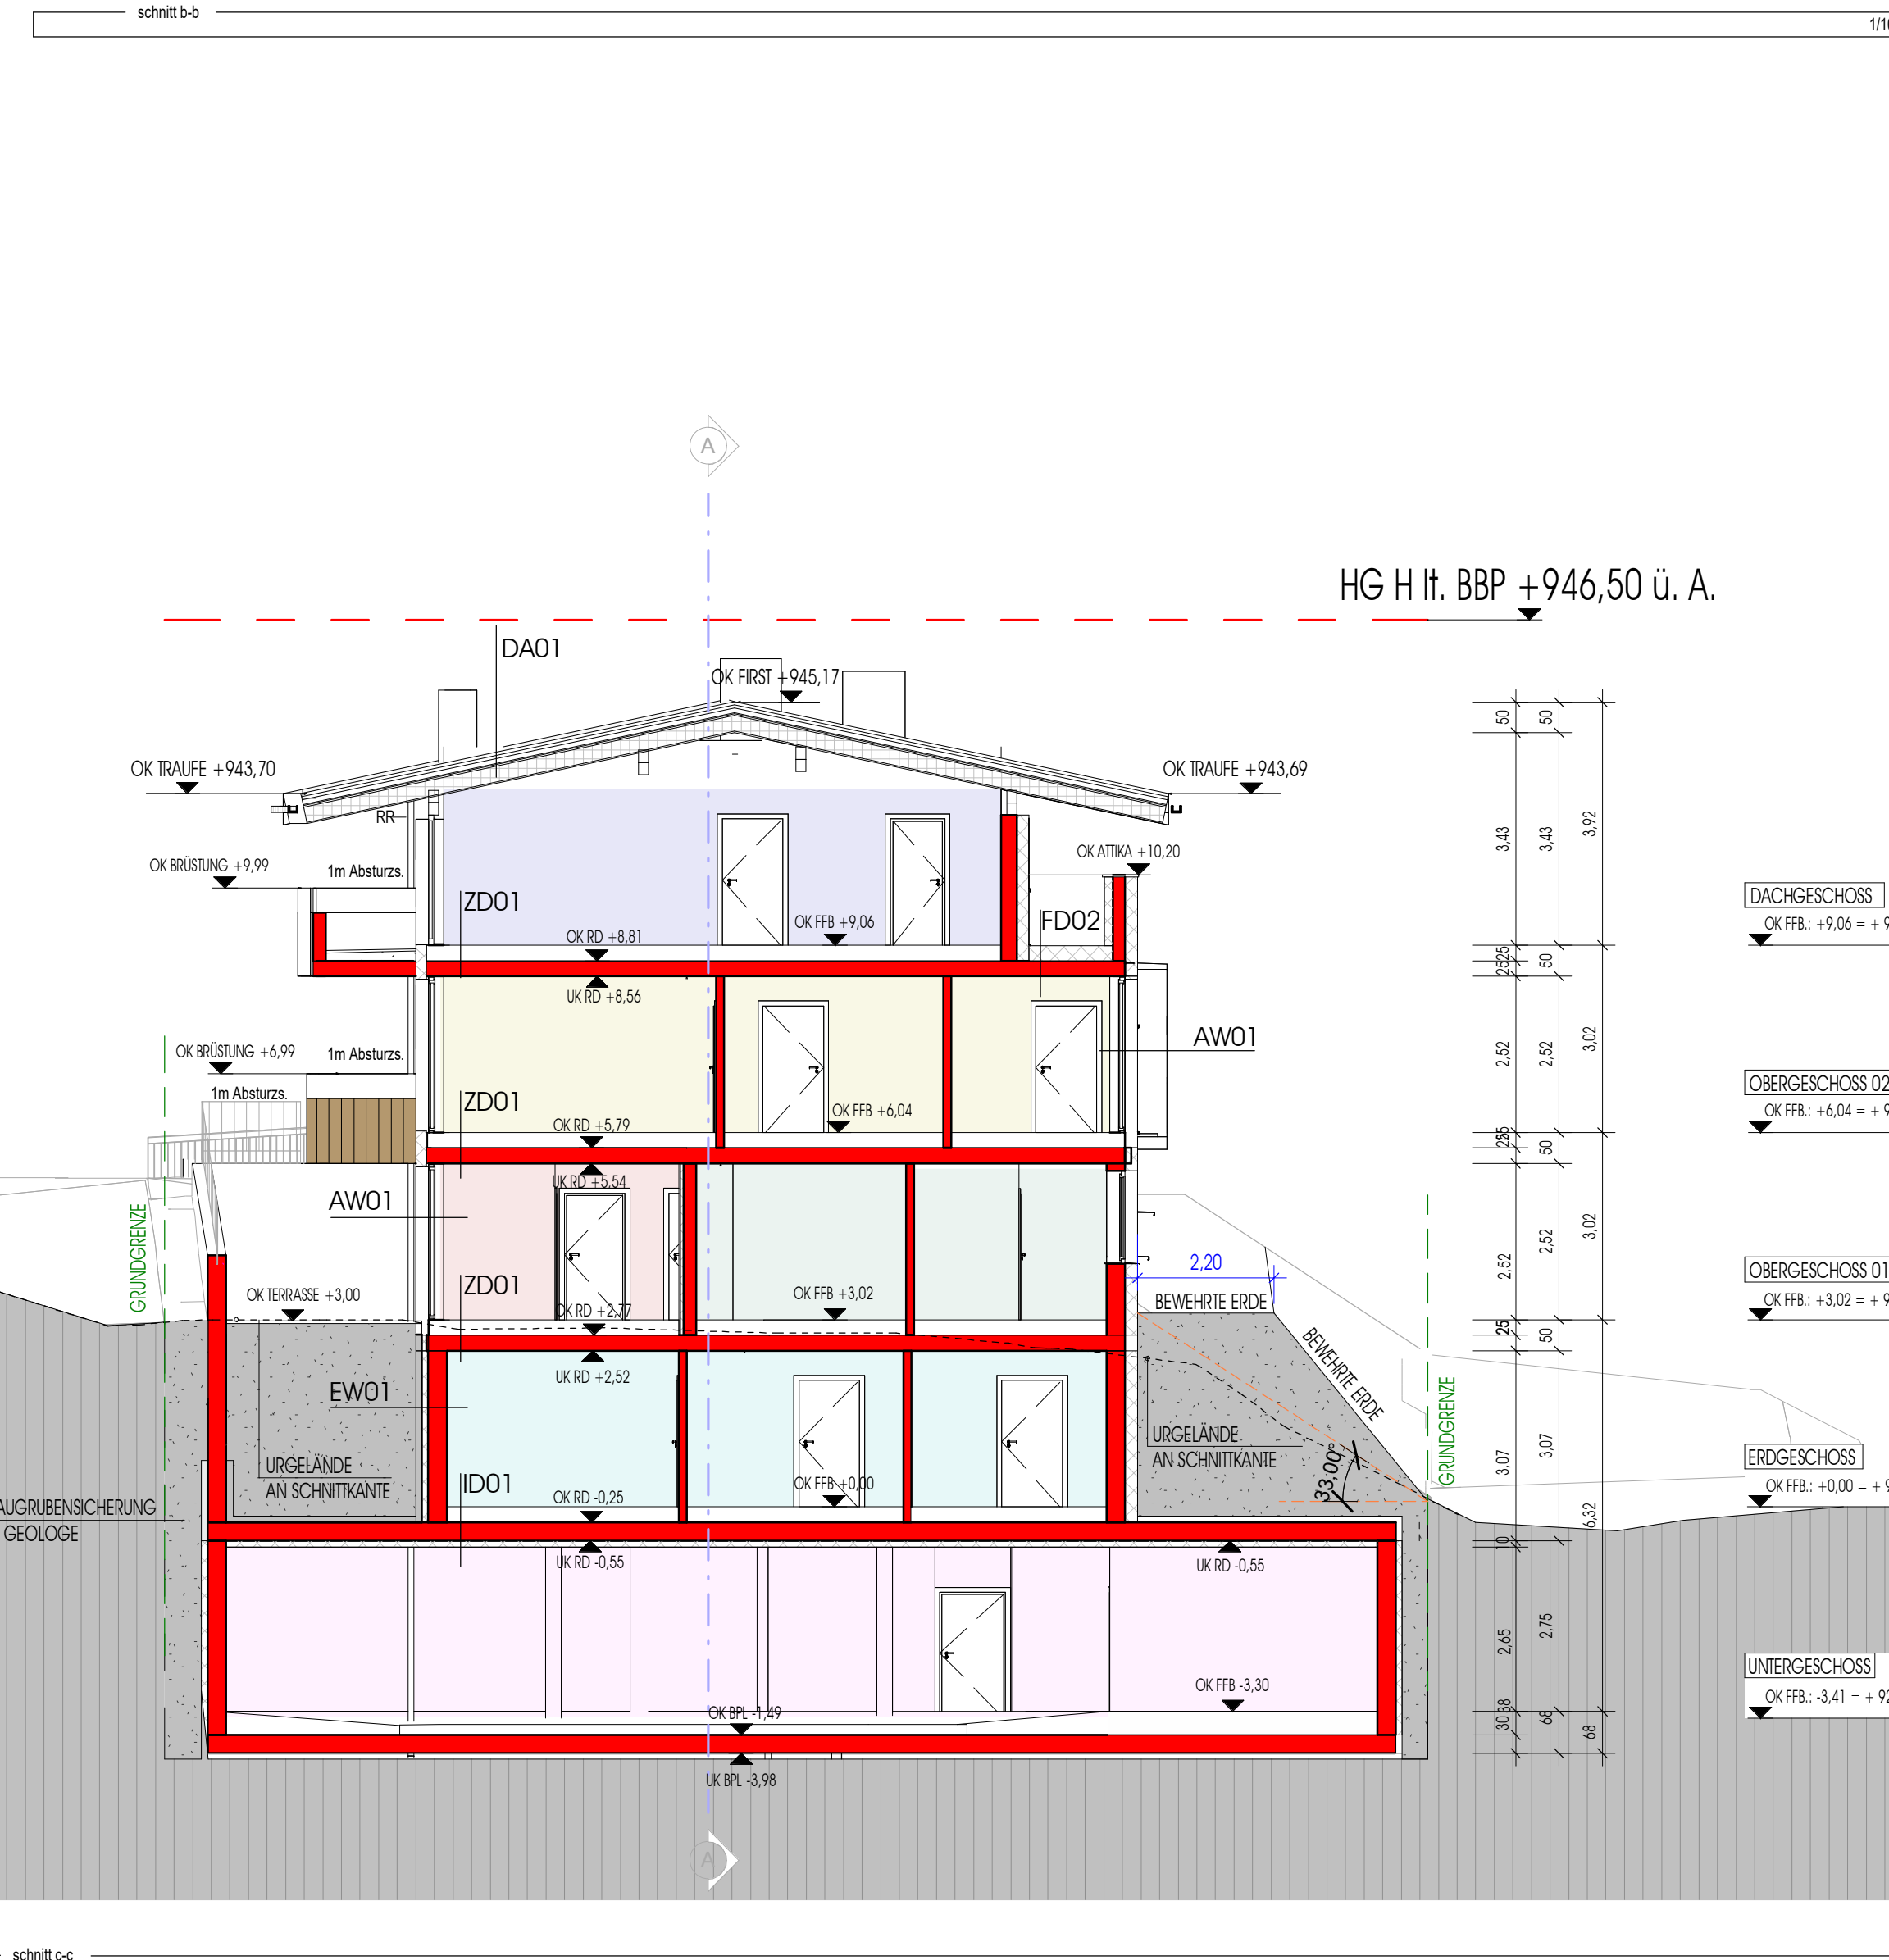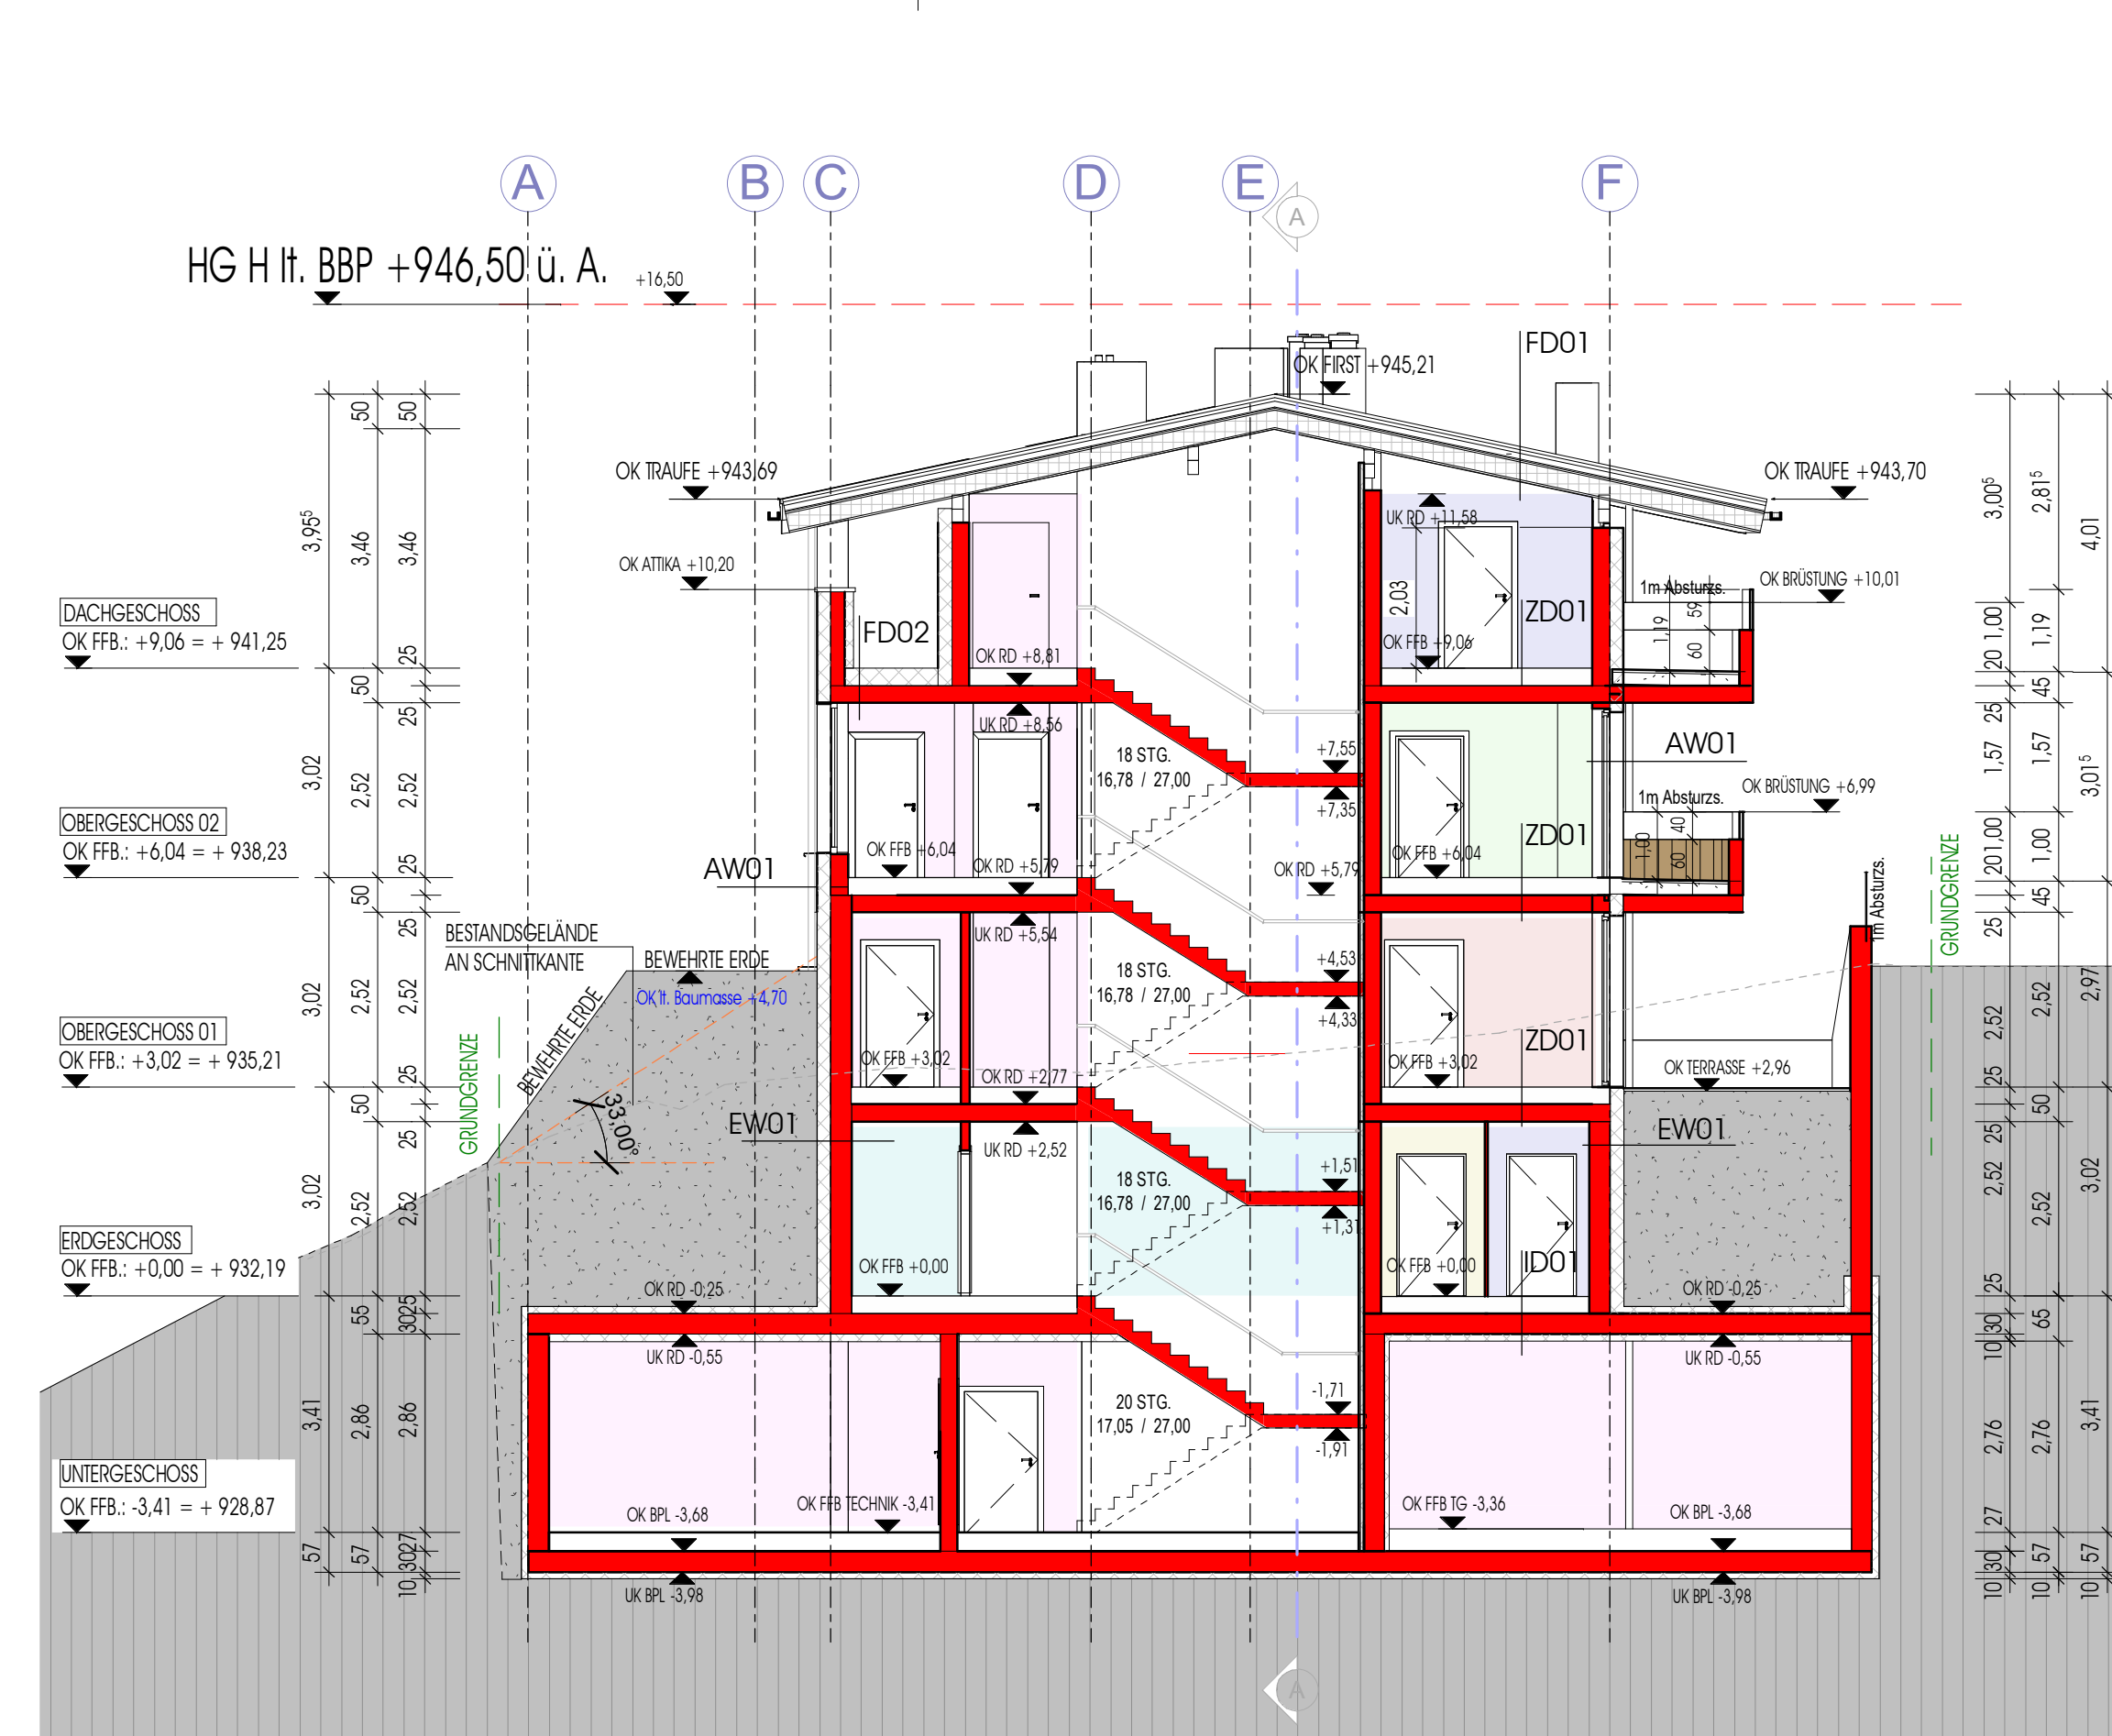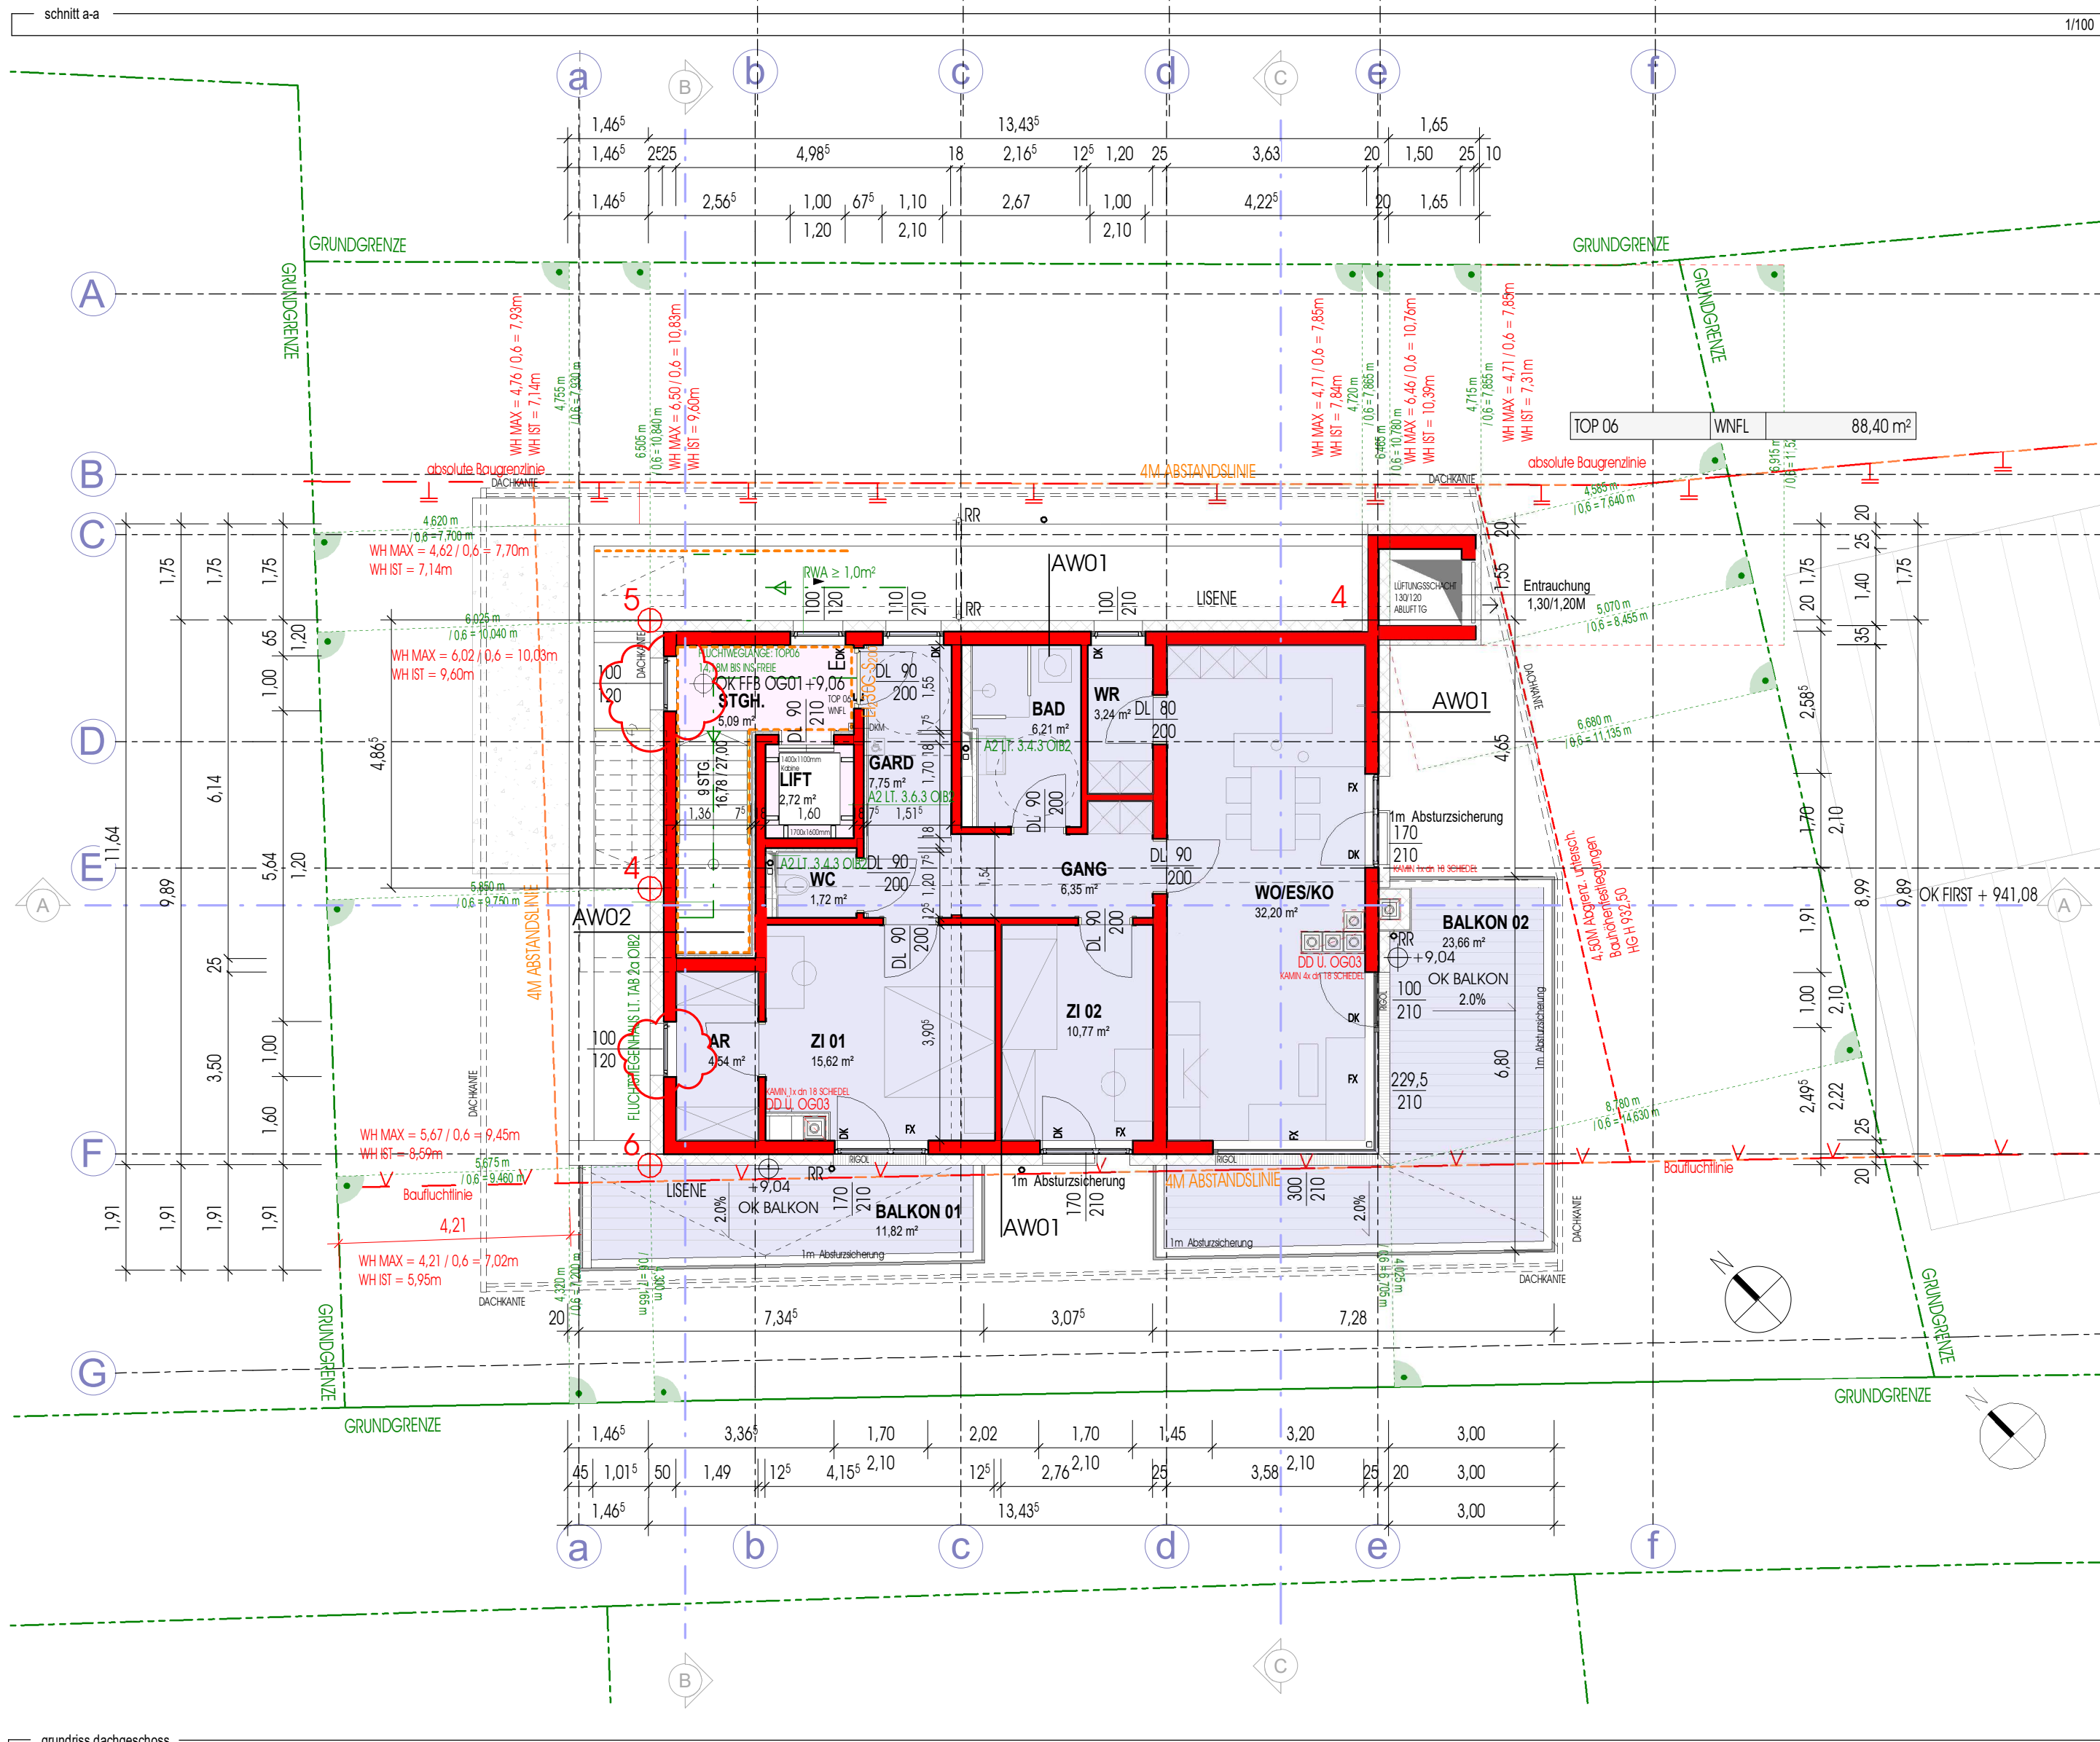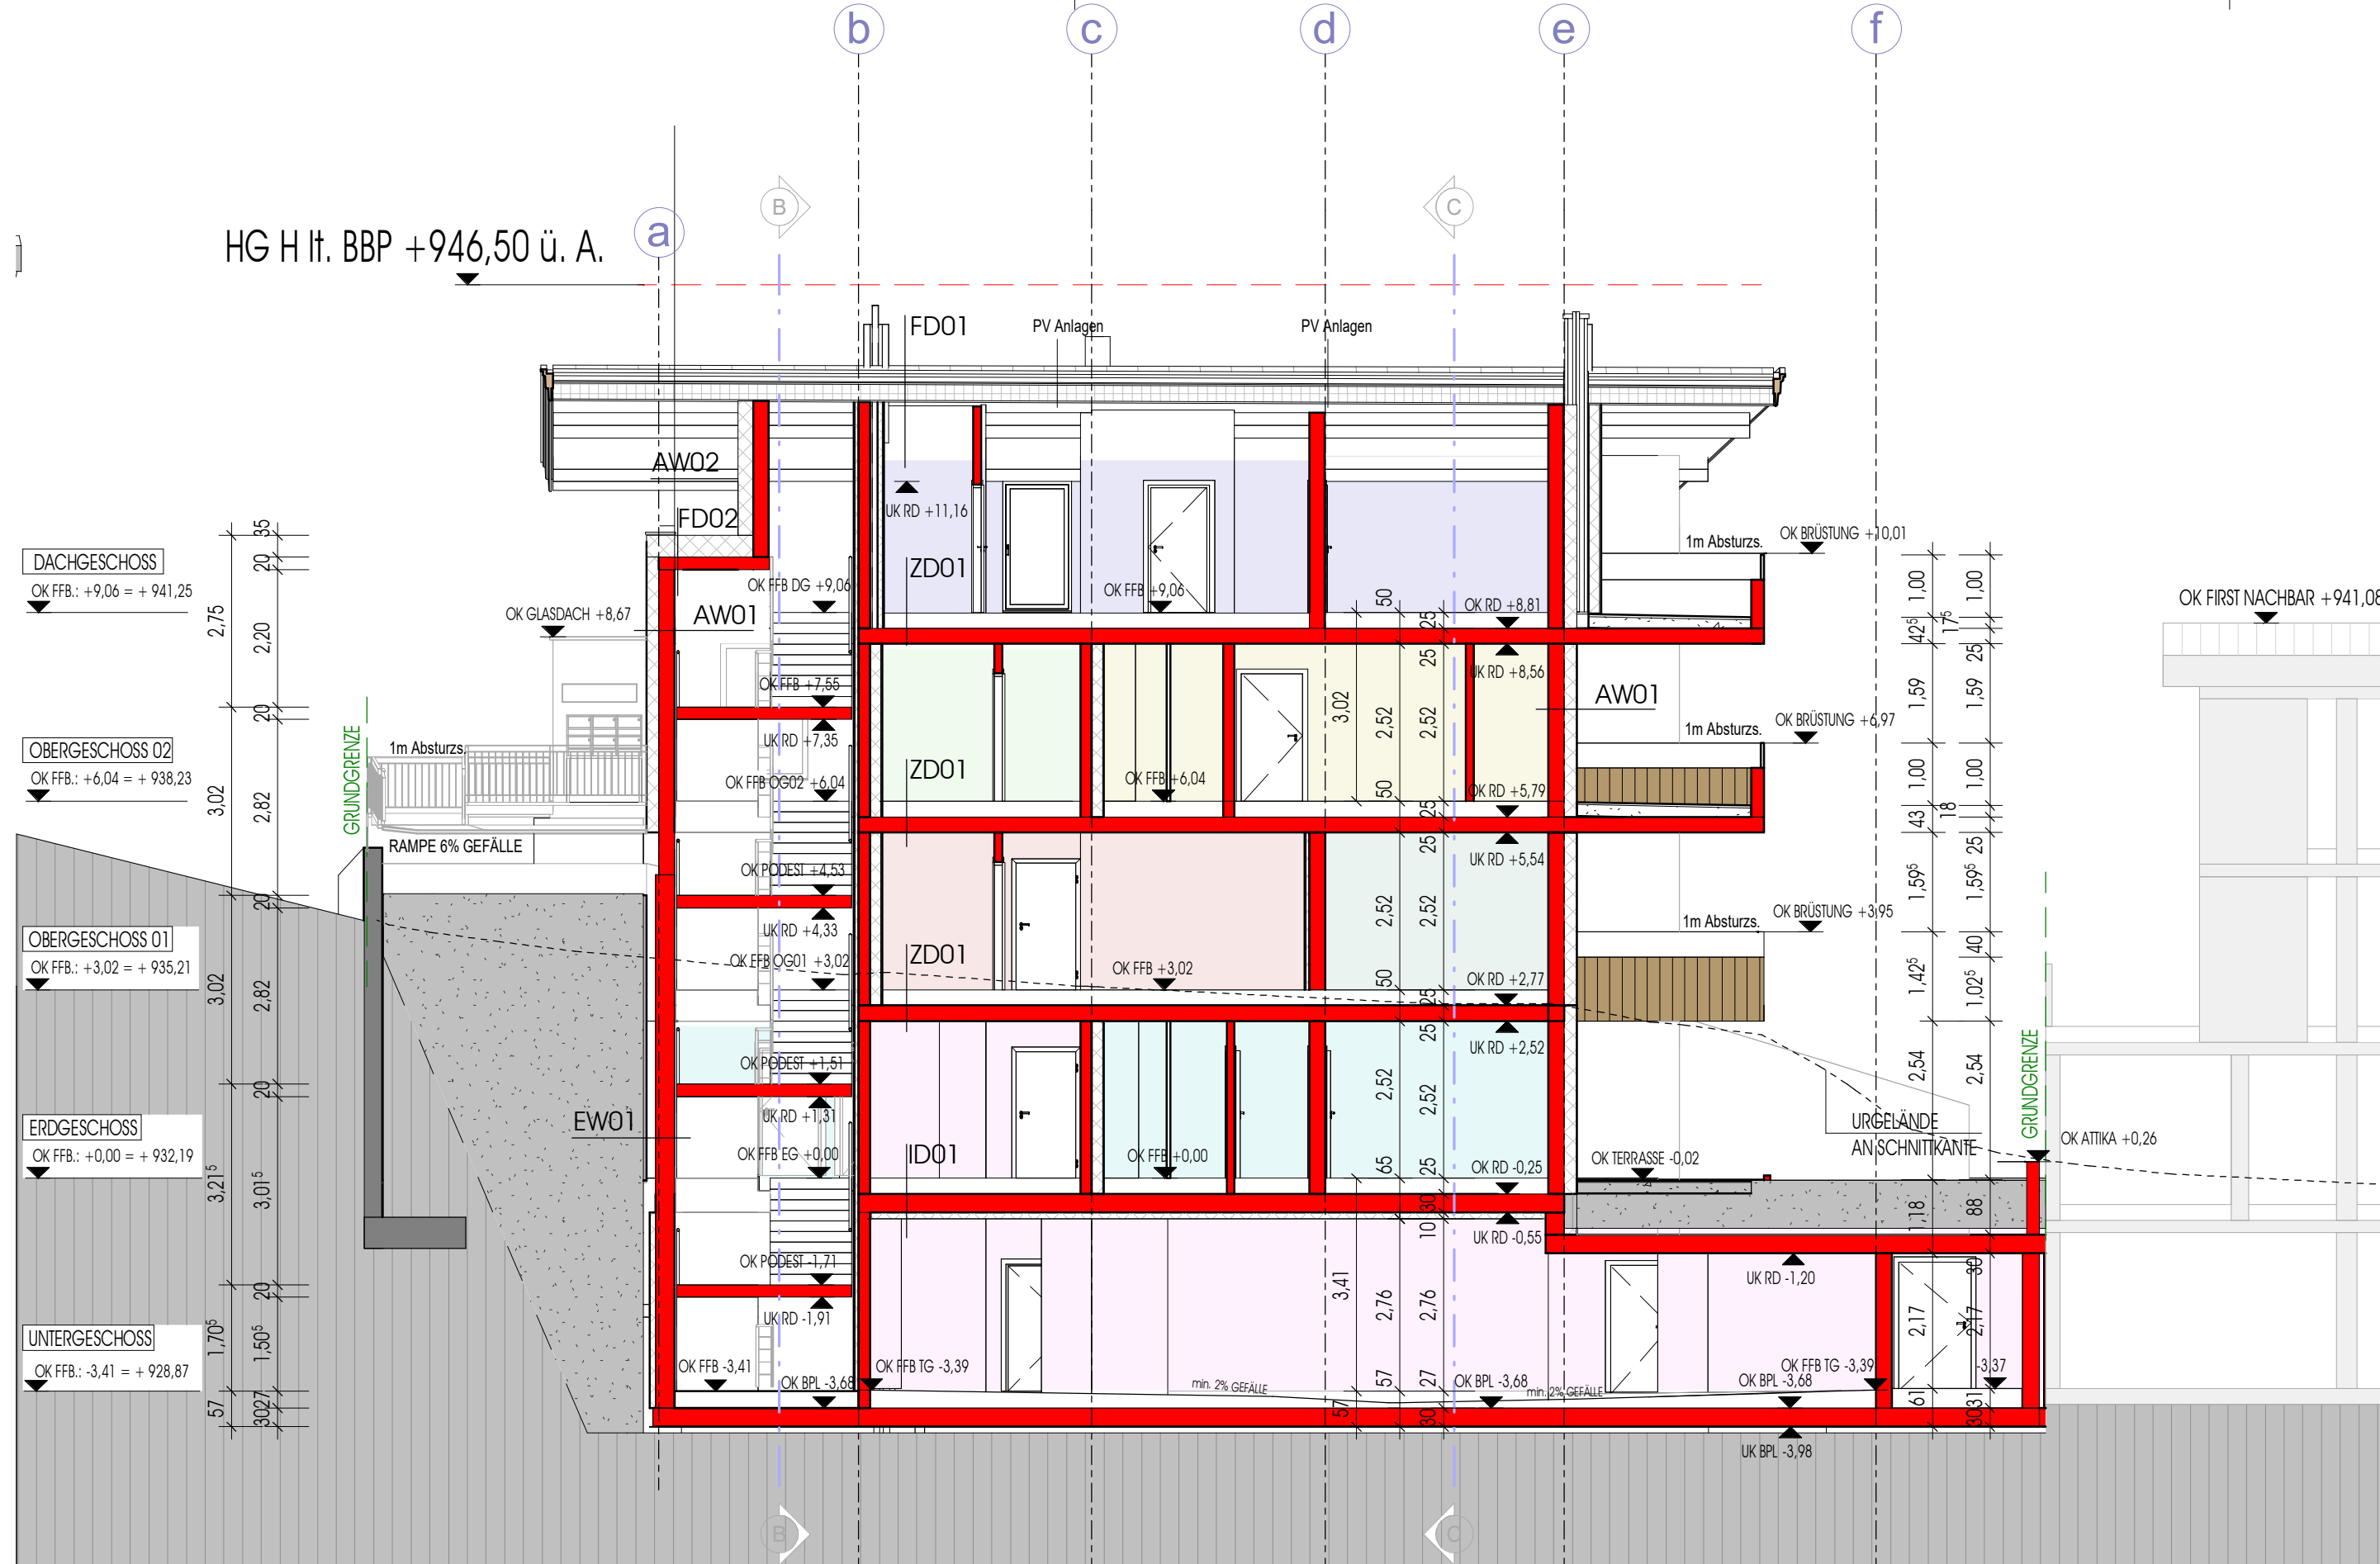

		$\pm 0.00 = +932.19$ rel. höhe lt. vermesser	
LEGENDE	BESTAND		ABBRUCH
			NEUBAU
		VORABZUG 2026/01/15	
ÄNDERUNGEN	INDEX	ÄNDERUNG	DATUM
	X	X	X
PROJEKT		WA LOYA WEG	
STANDARD	PLANNR	DATUM	GEZEICHNET
	19-123_EIN02-02	20240404	JO
INHALT	GEPRÜFT	GRÖSSE	MASSSTAB
	XXX	0.564m ²	1 : 100
PLANVERFASSER		CHW (architektur) zlgmbh	
ALLGEMEIN		DIE AUSFÜHRENDE FIRMA HAT ALLE MASSE UND ANGABEN VERMUTLICH ZU ÜBERPRÜFEN. ALLE MASSE SIND AN BAU ZU PRÜFEN UND MAßNÄHE ZU NEHMEN. DIFFERENZEN UND UNABWÄGEN SIND DEM PLANVERFASSER UNTERSCHIEDLICH ZU BEWERTEN. BEZÜGLICH DER VERGEBENEN KONSTRUKTIONEN MÜSSEN DEM PLANVERFASSER BESTEHENDES SCHRIFTLICH MITGETEILT WERDEN. MIT DER AUSFÜHRUNG DER ARBEITEN ÜBERNIMMT DIE AUSFÜHRENDE FIRMA HIERFÜR DIE HAFTUNG UND DIE GEWÄHRLEISTUNG IN VOLUMEN, UMFANG, DE ENTWURF UND BEZUG NACH UND GEGENÜBER DER PLANVERFASSER UND ANGEBOREN DEM ÜBERNEHMER. DIE FÖRDERUNG, VERFAHRUNGSGEBÜHRE, VERFAHRUNGSGEBÜHRE AN DITTE PERSONEN IST KOSTENPFLICHTIG. DIESE PLÄNE SIND BEZUGSPLÄNE UND SIND NICHT FÜR DIE AUSFÜHRUNG BZW. FÜR DIE BAUFÜHRUNG BESTIMMT.	

