
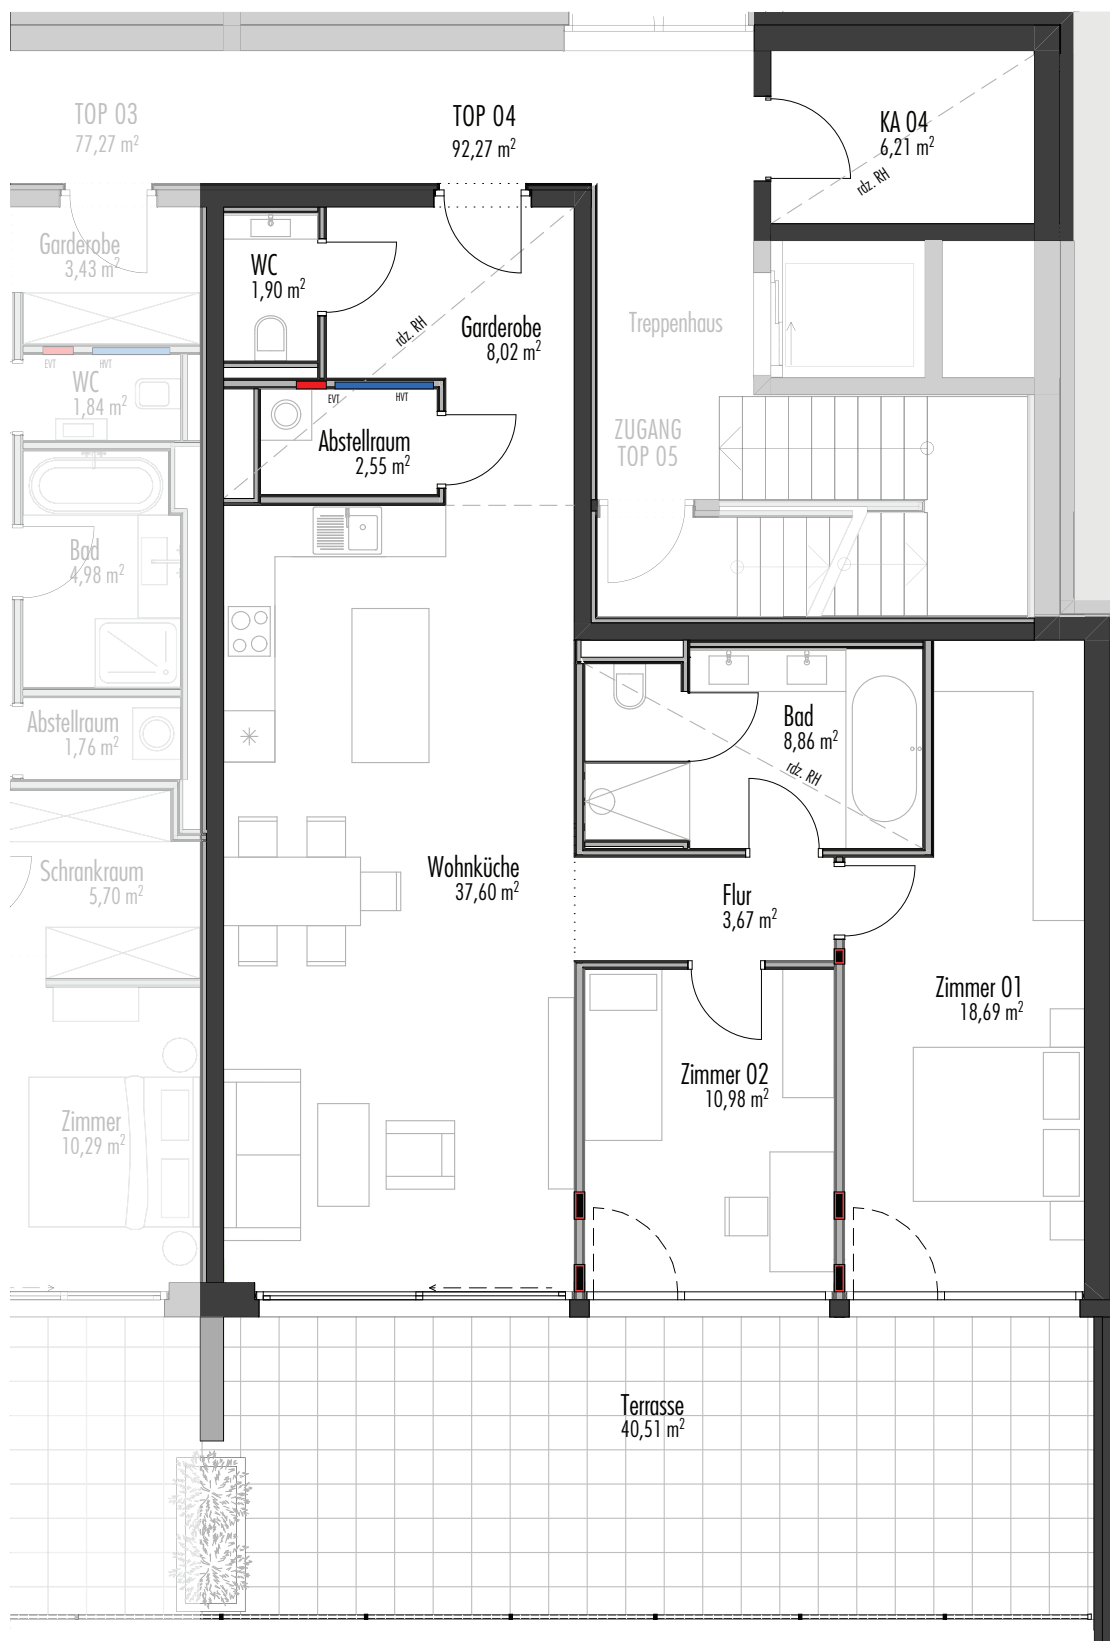


Wohnnutzfläche: 92,27 m²Terrasse: 40,51 m²Kellerabteil: 6,21 m²

Sämtliche eingezeichnete Einrichtungsgegenstände sind nicht im Preis enthalten. rdz. RH= reduzierte Raumhöhe; PH= Parapethöhe
Für Möblierung, insbesondere für die Küchenplanung sind Naturmaße zu nehmen. EVI= Elektroverleiler; HVI= Heizungsverleiler

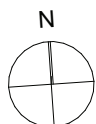

M 1:100