



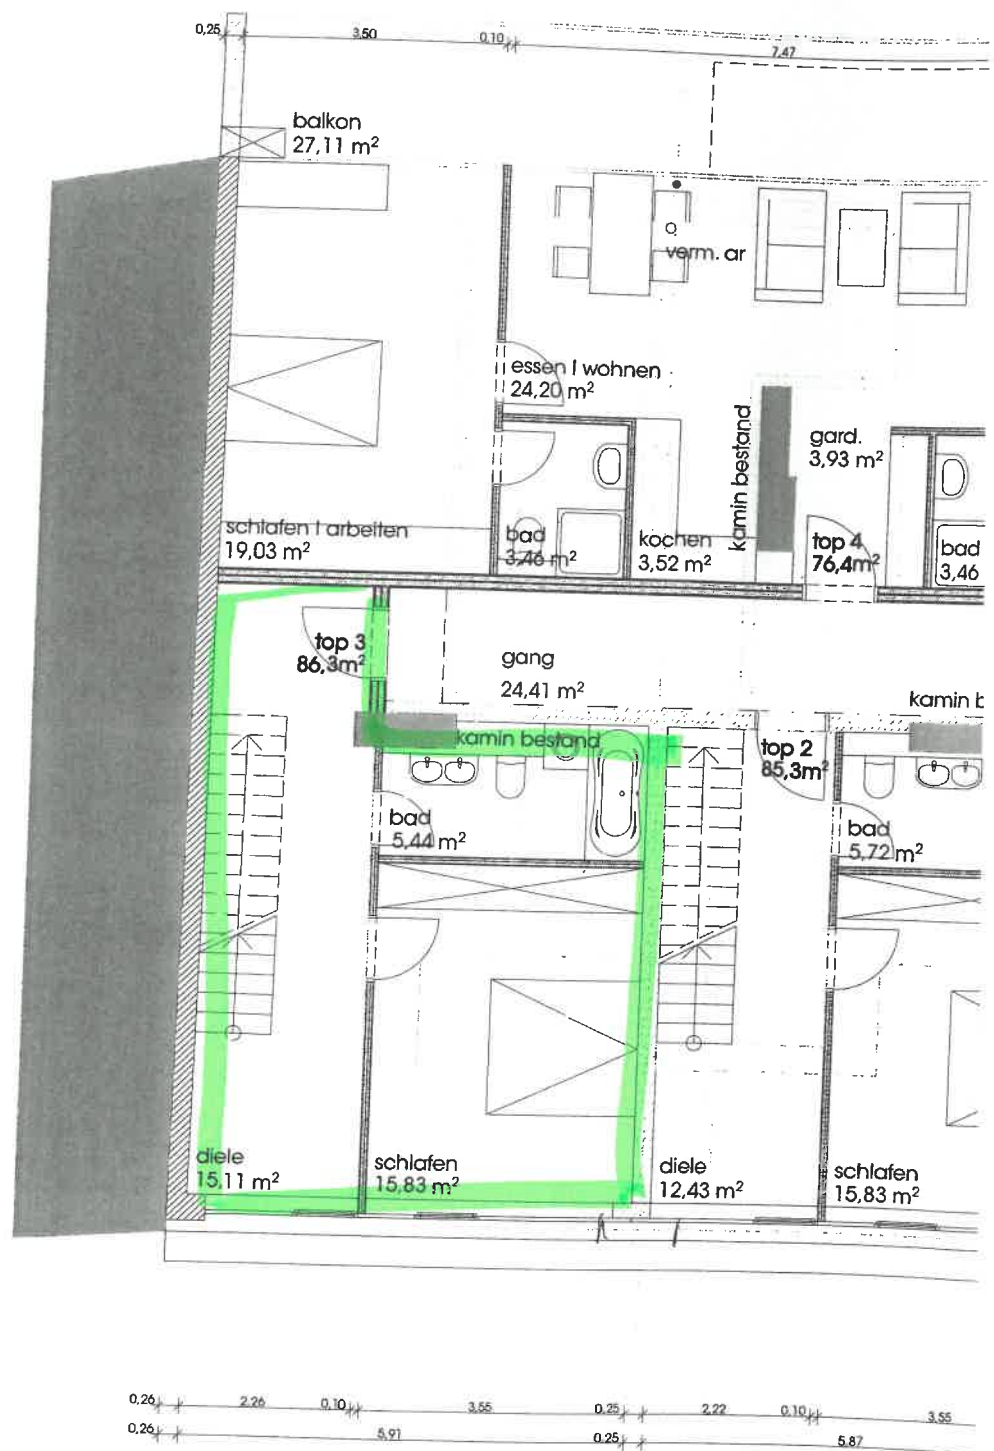

4. obergeschoß 1:100

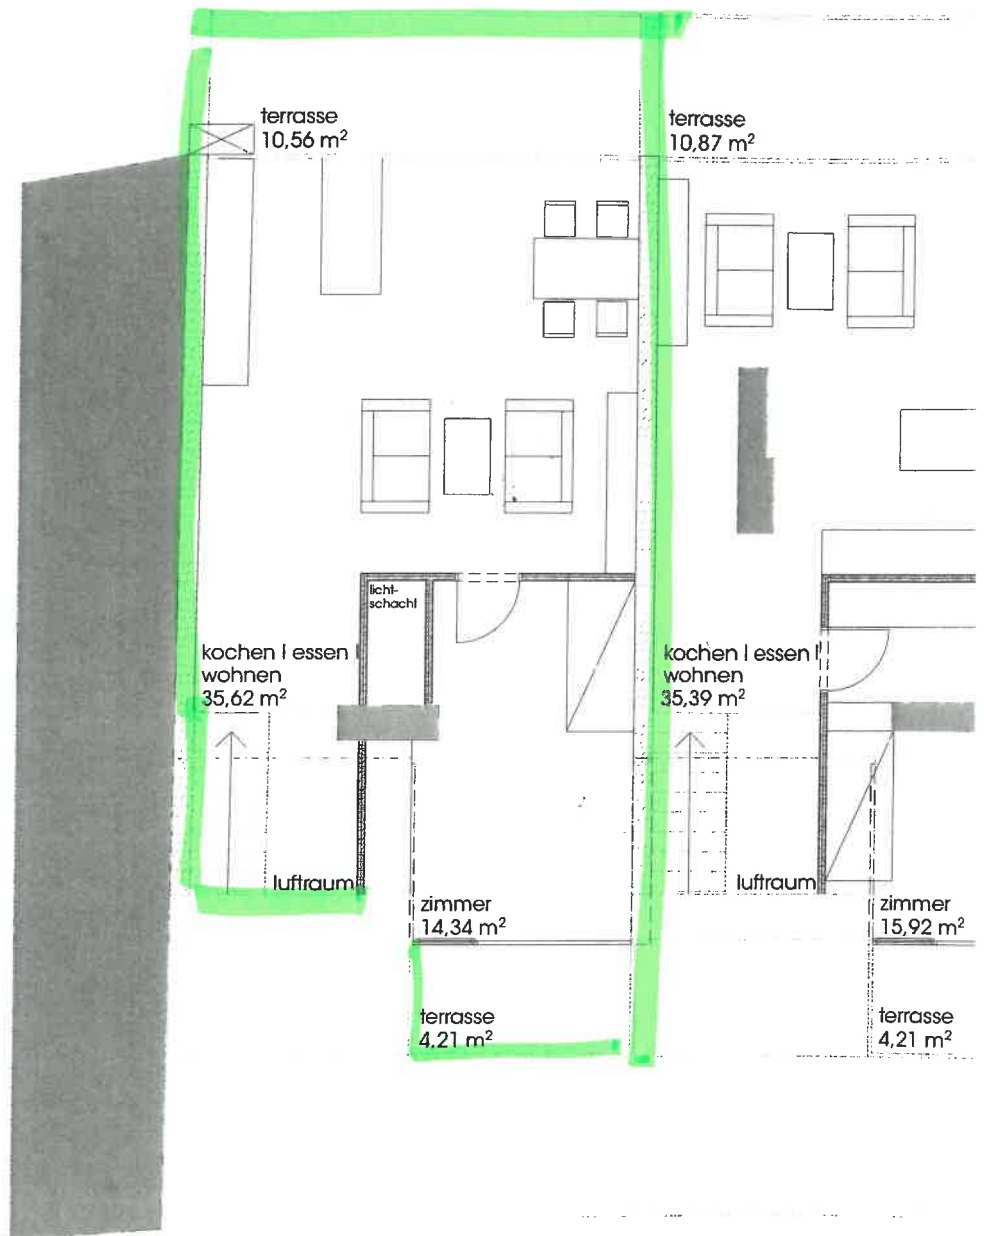

dachgeschoß 1:100