



Planänderungen bleiben vorbehalten; Einrichtungsverschlagn unverbindlich; Leistungsumfang gemäß Bau- und Ausstattungsbeschreibung;
Sämtliche Maße sind Rohbaumaße; Für Möbellebauten Naturmaße nehmen; Die angegebene Gartentfläche kann vom Naturmaß differieren

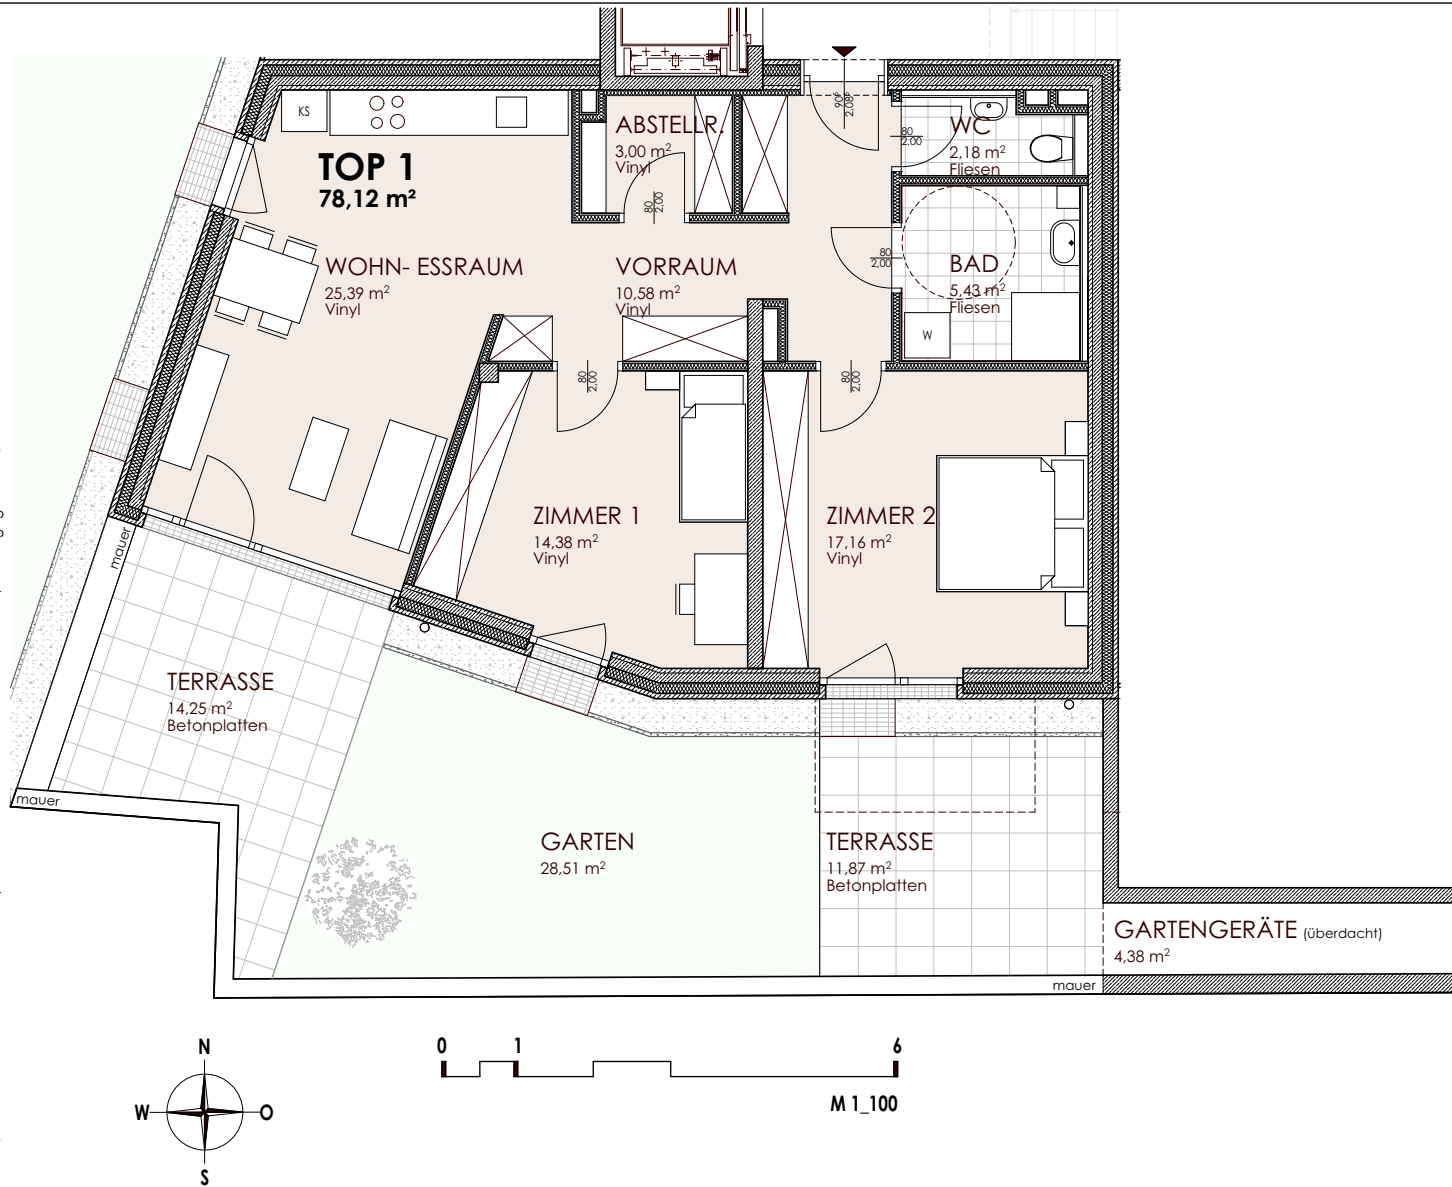

TOP 1 WOHNNUTZFLÄCHE 78,12m²

TERRASSEN	26,12 m ²
GARTEN	28,51 m ²
KELLERABTEIL	6,08 m ²

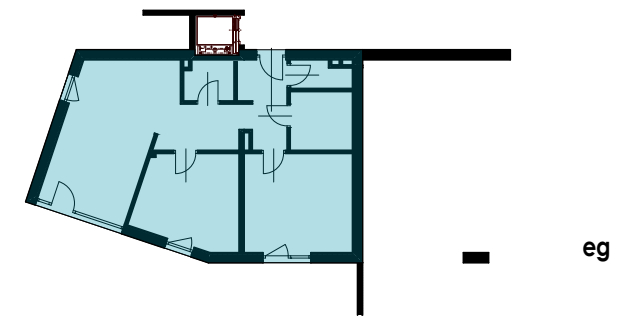

WOHN PARK "INNPROMENADE" _JÄGERGASSE 4, KUFSTEIN

TOP 1

1/100

2026-02-04

MICHAEL LUKASSER architekt

6020 innsbruck wilhelm-greil-strasse 2 architekt@lukasser.co.at
tel +43-512-890491 fax+43-512-890491-18 www.lukasser.co.at