


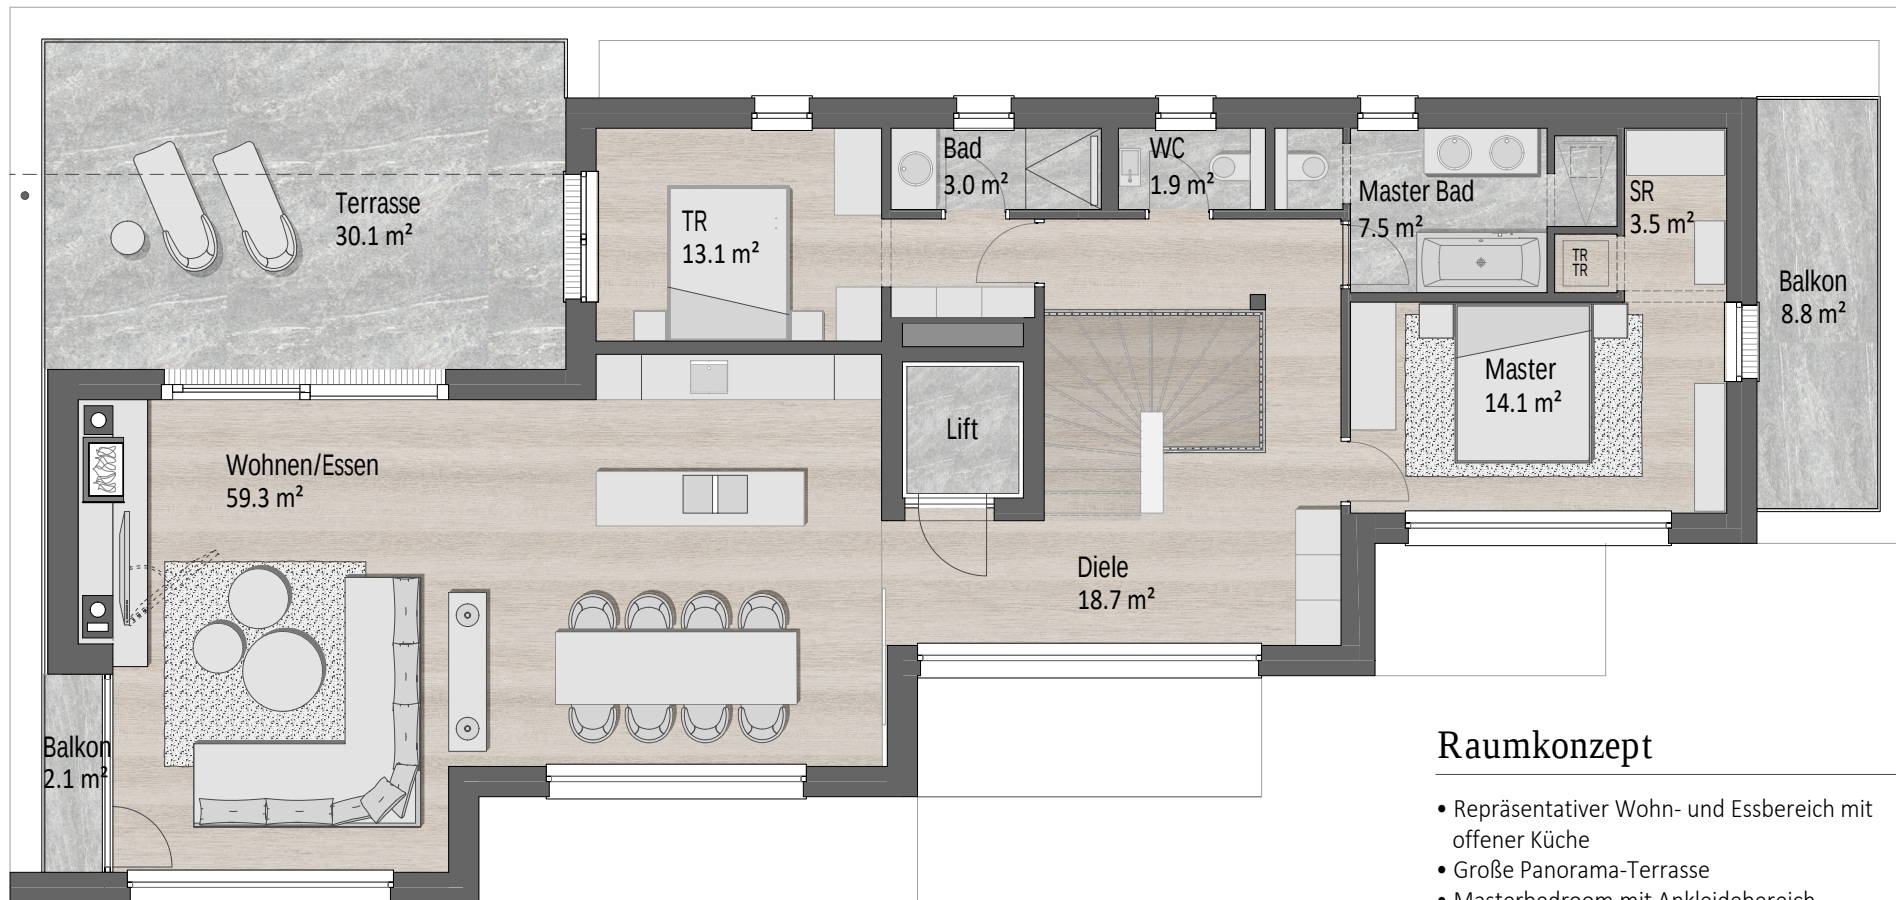

Grundriss
M 1 I 100

Raumkonzept

- Repräsentativer Wohn- und Essbereich mit offener Küche
- Große Panorama-Terrasse
- Masterbedroom mit Ankleidebereich
- Badezimmer mit Badewanne, Dusche und Doppelwaschtisch
- Zweites Schlafzimmer (ideal Gäste / Büro)
- Zweites Badezimmer
- Separates WC
- Großzügige Diele
- Kellerabteil